


Височинна система - Балтийска  
Координатна система 1970 г.

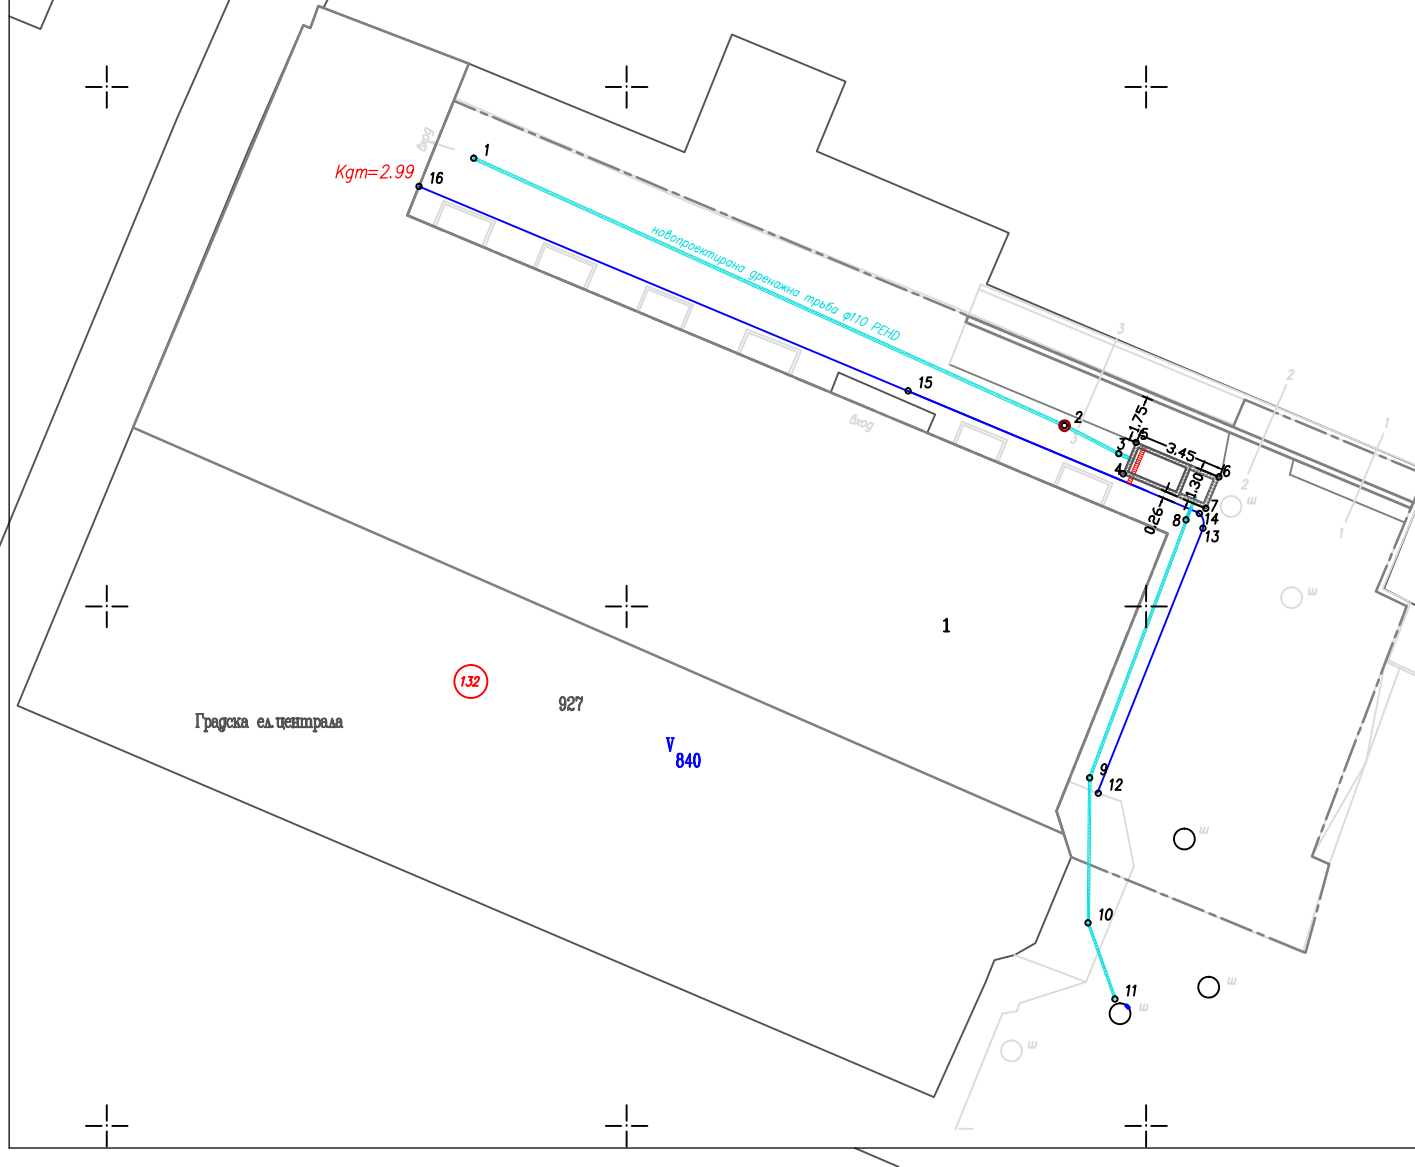

КООРДИНАТЕН РЕГИСТЪР  
Координатна система : 1970г.

N	X [m]	Y [m]
1	4685117.250	9639714.126
2	4685106.962	9639736.862
3	4685105.879	9639738.954
4	4685105.110	9639739.120
5	4685106.309	9639739.622
6	4685104.978	9639742.805
7	4685103.778	9639742.303
8	4685103.335	9639741.538
9	4685093.402	9639737.831
10	4685087.813	9639737.776
11	4685084.885	9639738.809
12	4685092.811	9639738.169
13	4685103.010	9639742.196
14	4685103.574	9639742.059
15	4685108.294	9639730.843
16	4685116.169	9639712.025

Забележка:  
За изходно ниво е ползвана РТ 101=6.35м.

ТРАСИРОВЪЧЕН ПЛАН



www.spato.bg

ОБЕКТ Теренно отводняване и вертикална планировка в УПИ V-840, кв. 132, по плана на 7-ми м.р. (идентично с ПИ 10135.1506.927), ул. Девня №2, гр. Варна

Възложител ЕНЕРГО-ПРО Мрежи АД

Възложител

Проектант инж. Ростислав Златев

Проектант

Съгласували:

КО инж. Ж. Златев

Вик инж. К. Караиванова

Електро инж. Ст. Стоянов

Част Геодезия Фаза ТП Година 2015

Мащаб Лист

1:200 1