


Височинна система - Балтийска  
Координатна система 1970 г.

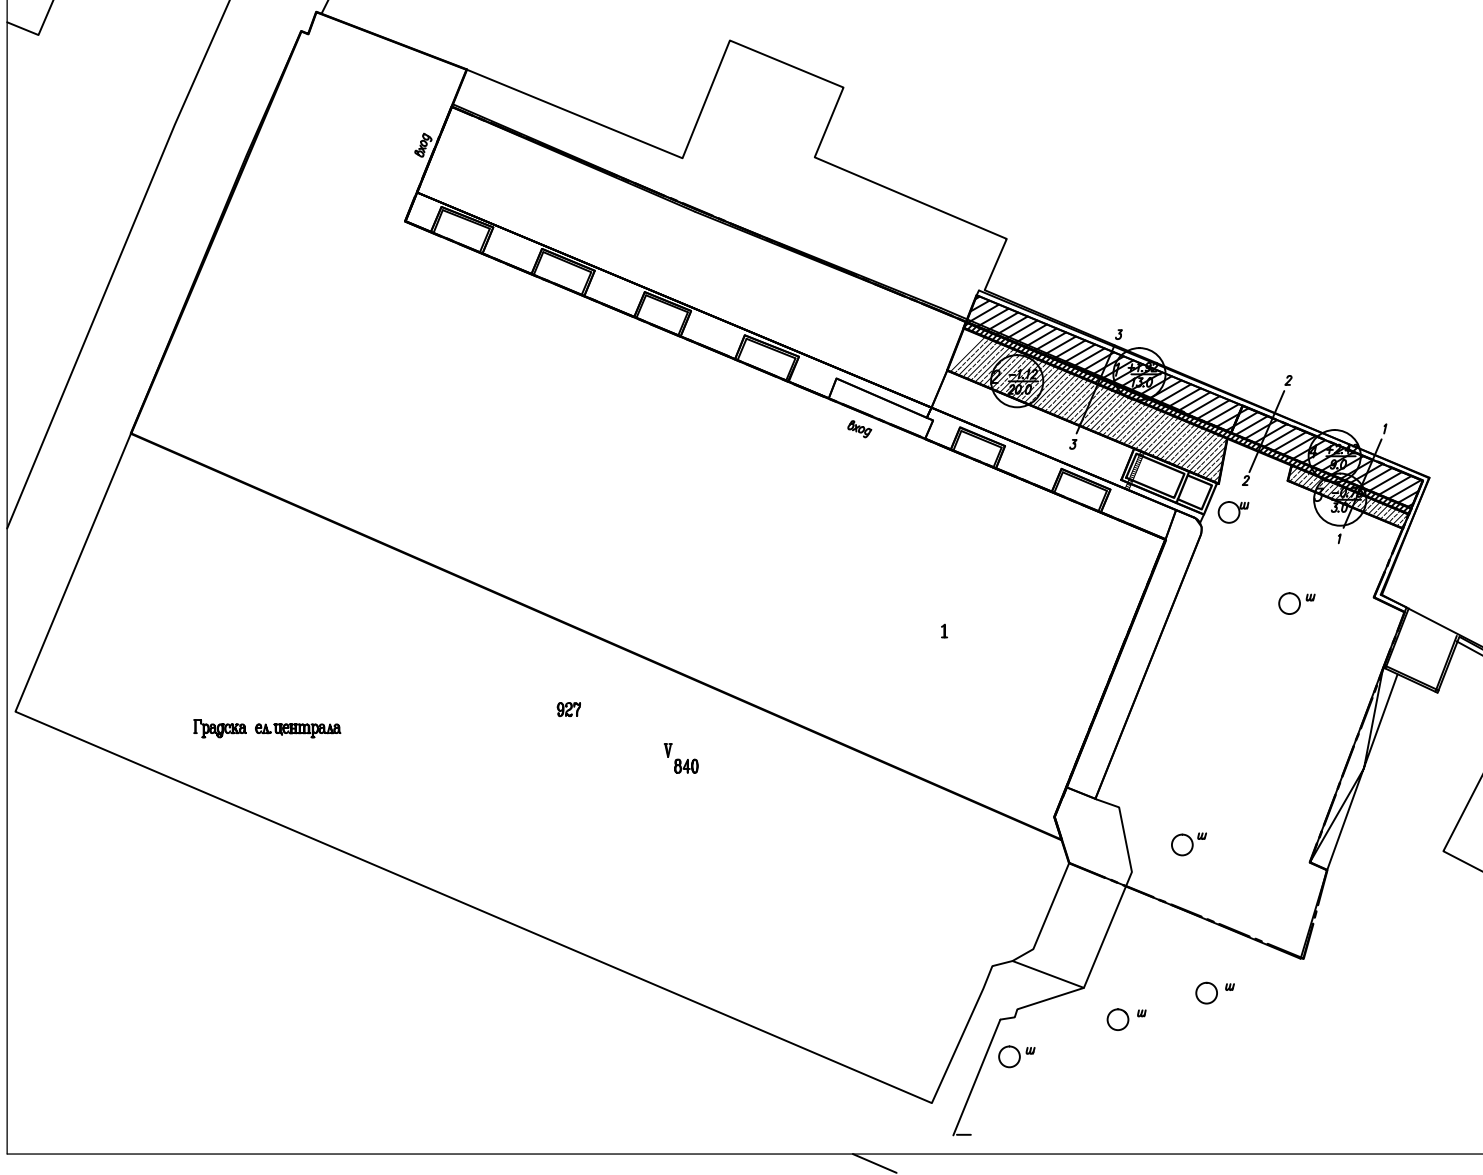

Резултати от картограмата:

насит: 47.0 куб.м.  
изкоп: 25.0 куб.м.



Забележка:  
За изходно ниво е ползвана РТ 101=6.35м.

КАРТОГРАМА НА ЗЕМНИТЕ МАСИ



www.spato.bg

ОБЕКТ Ремонт и реконструкция на част от  
подпорна стена в УПИ V-840, кв. 132, по  
плана на 7-ми м.р. (идентично с ПИ  
10135.1506.927), ул. Девня №2, гр.  
Варна

Възложител ЕНЕРГО-ПРО Мрежи АД

Възложител

Проектант инж. Ростислав Златев

Проектант

Съгласували:

КО инж. Ж. Златев  
ПБЗ инж. Кр. Вичева  
ПУСО инж. Ст. Стоянов  
Геология инж. г. В. Васев

Част	Геодезия	Фаза	ТП	Година	2015
				Мащаб	Лист
				1:200	1