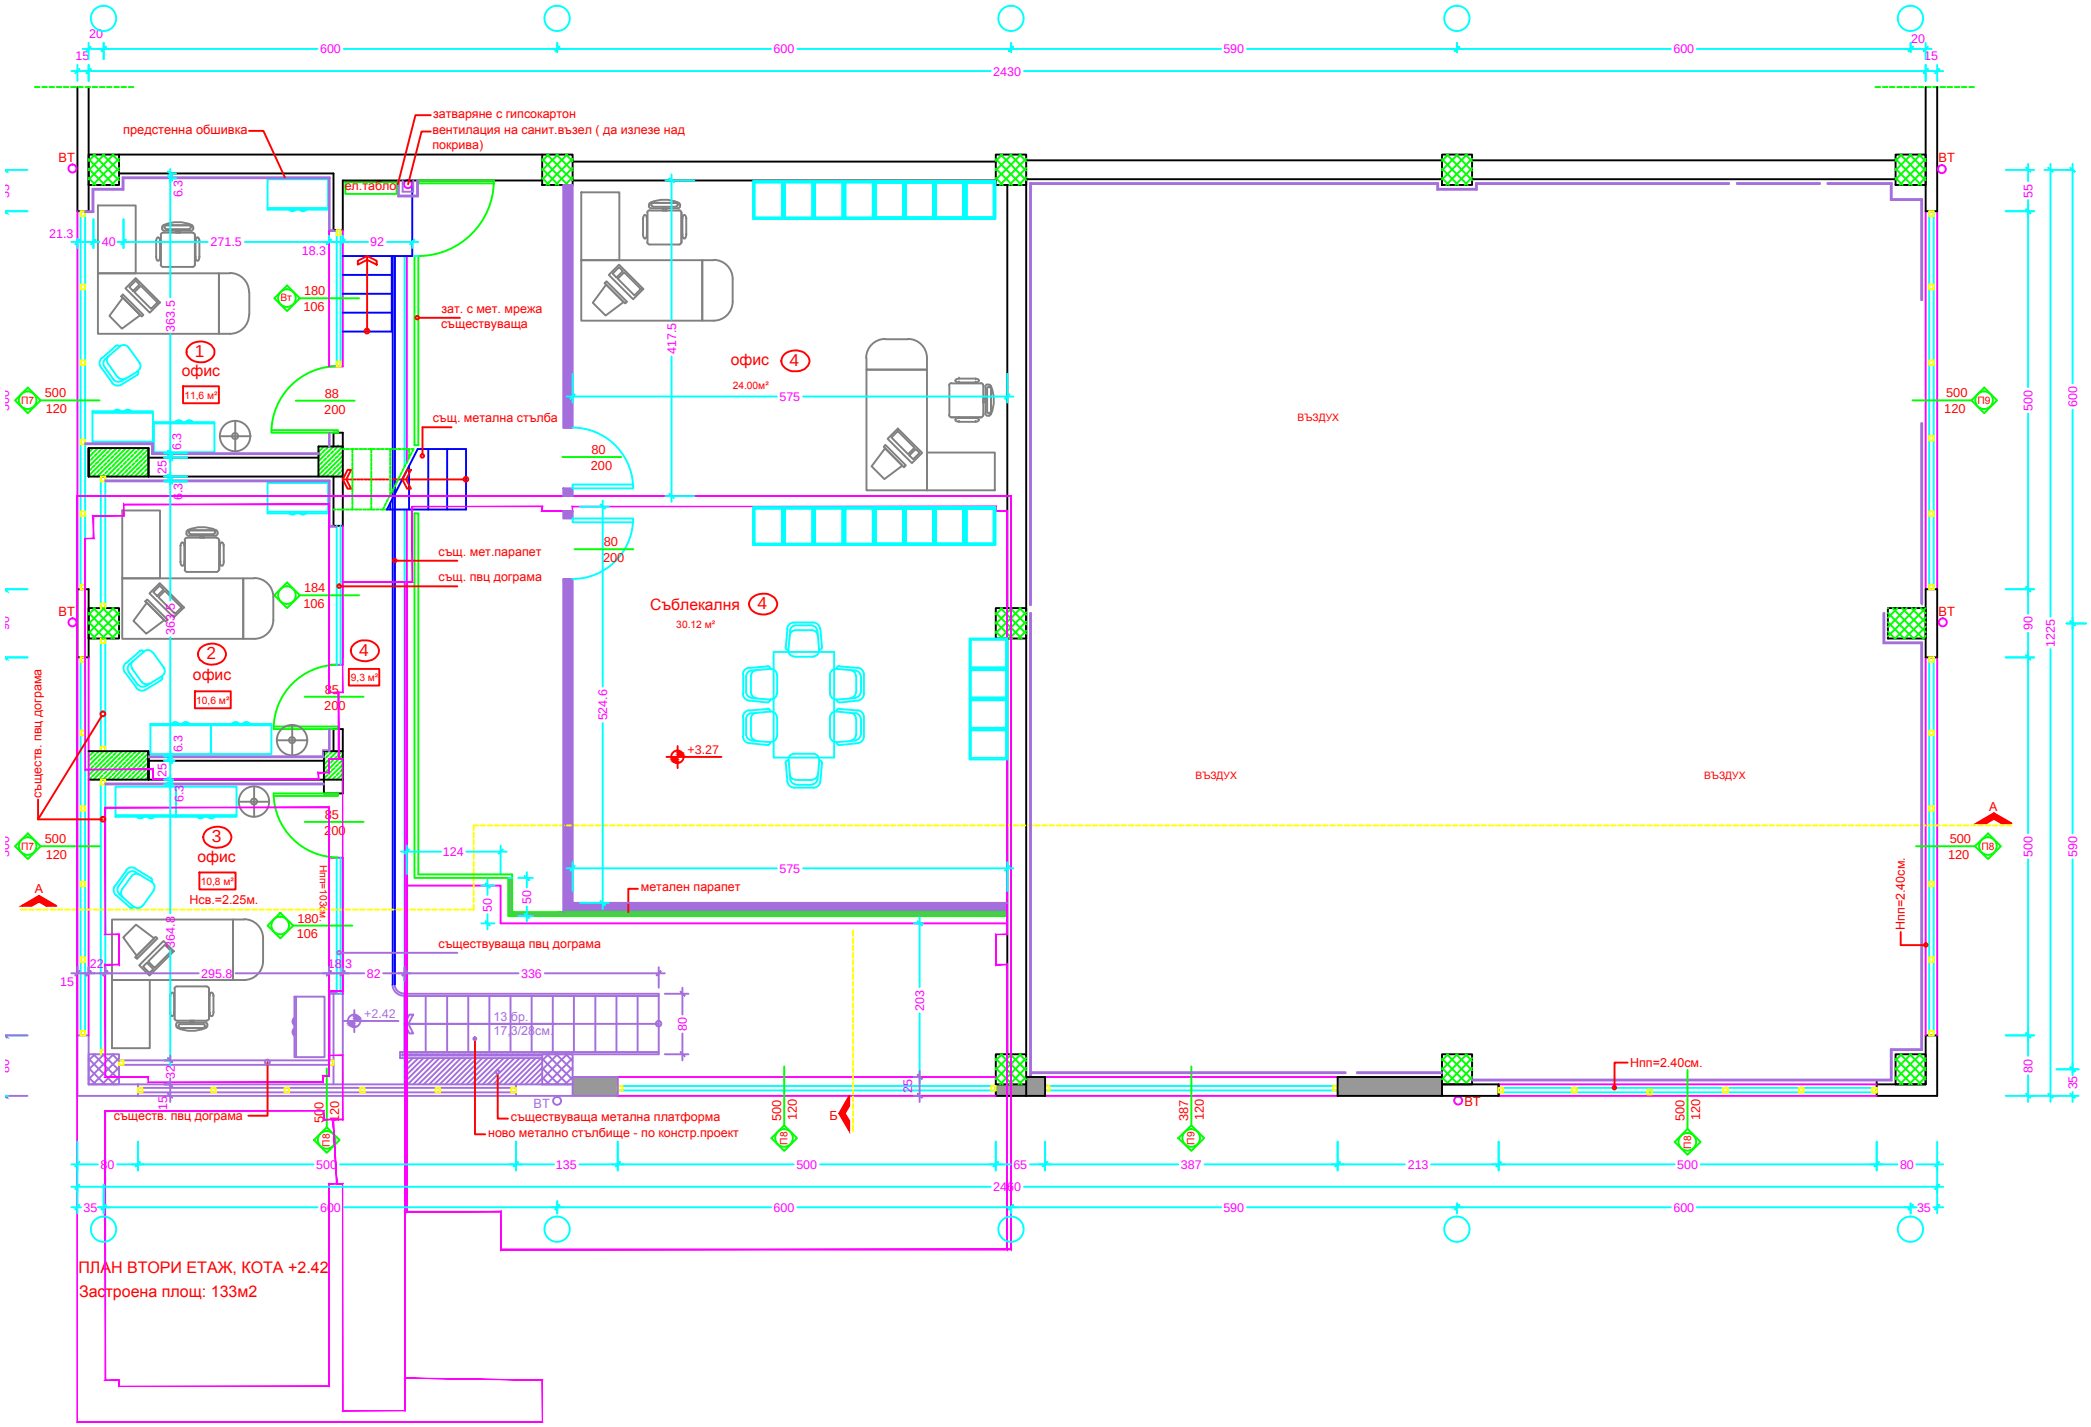
предстенна обшивка
затваряне с гипсокартон
вентилация на санит.възел (да излезе над покрива)
ел.табло
зат. с мет. мрежа съществуваща
същ. метална стълба
същ. мет.парапет
същ. пвц дограма
съществ. пвц дограма
офис 1
11,6 м²
офис 2
10,6 м²
офис 3
10,8 м²
Нсв.=2.25м.
9,3 м²
офис 4
24.00м²
Съблекалня 4
30.12 м²
+3.27
+2.42
метален парапет
съществуваща пвц дограма
13 бр.
17.3/28см.
съществуваща метална платформа
ново метално стълбище - по констр.проект
съществ. пвц дограма
въздух
въздух
въздух
Нпп=2.40см.
Нпп=2.40см.
ВТ
2430
2400
ПЛАН ВТОРИ ЕТАЖ, КОТА +2.42
Застроена площ: 133м2