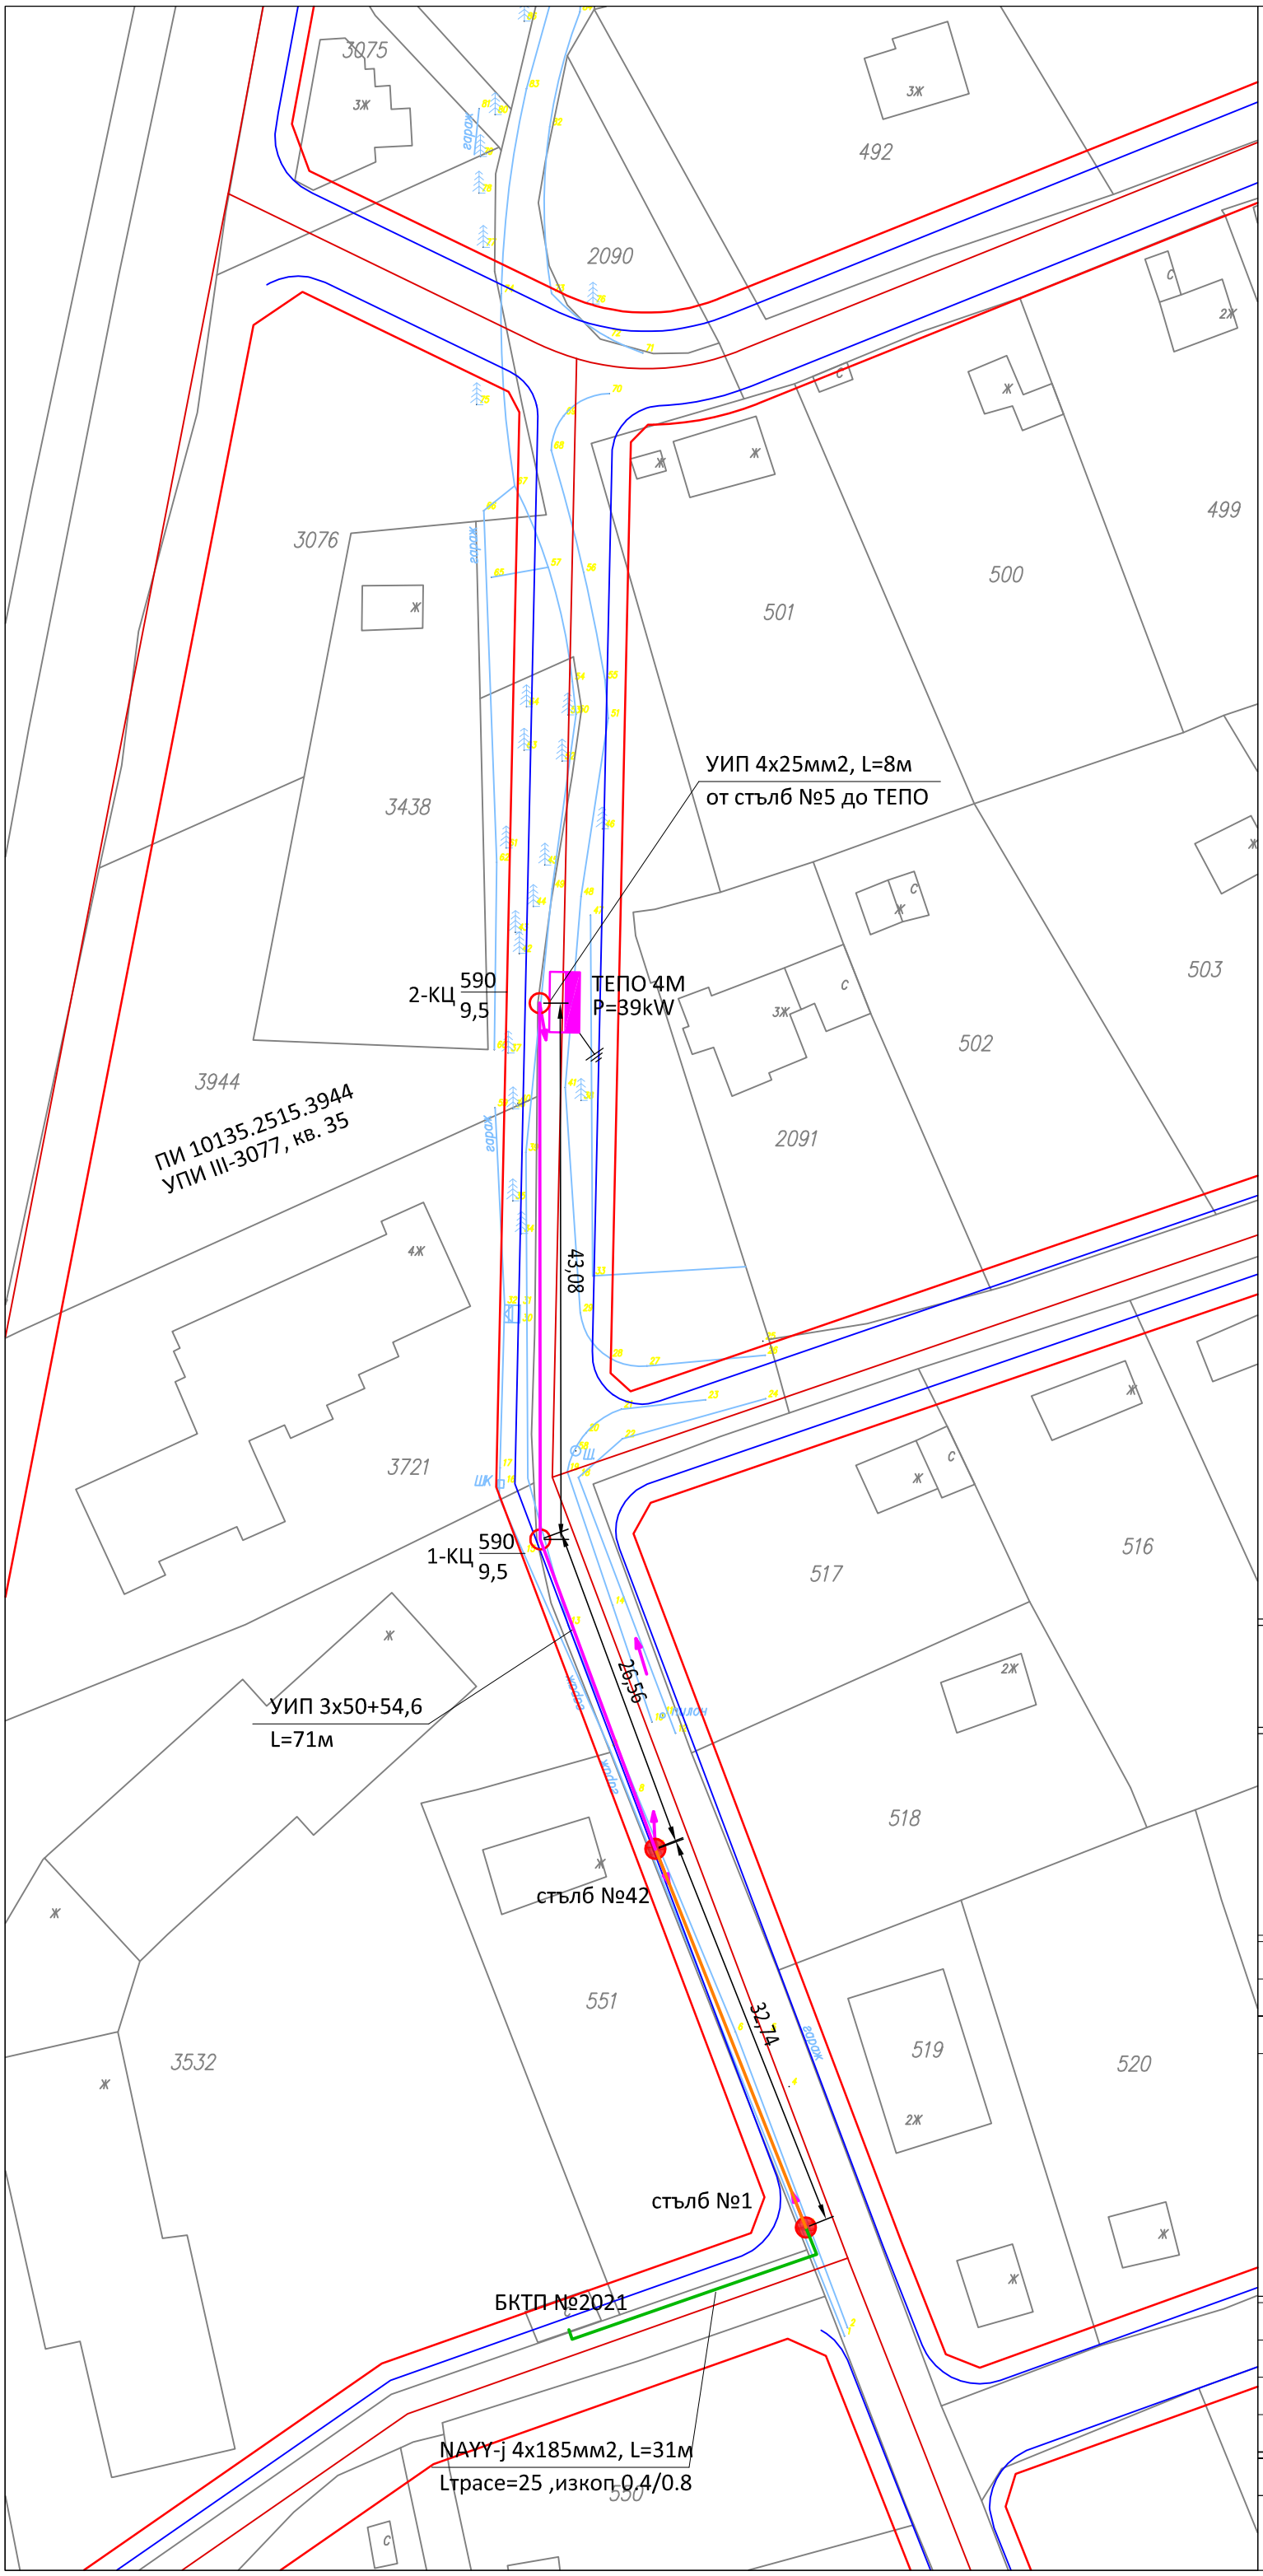

ЛЕГЕНДА

- Нова кабелна линия НН
- Нова въздушна кабелна линия НН
- Съществуваща КЛ и/или ВКЛ НН
- Пресичане/изтегляне в PVC тръба
- Граница по кадастрална карта
- Заснета граница път
- Заснета ограда
- Регулация
- Бордюрна линия
- Нов стълб
- Подменен стълб
- Съществуващ/запазващ се стълб
- Разпределителна касета/кутия
- Електромерно табло
- Преходен шкаф с предпазители
- Заземление
- Трафопост
- Пилон

ЛЕГЕНДА

NFA2X 3х70+54.6мм2 — Вид и сечение на усукан изолиран проводник

11-13, №2 — Разглеждан участък, клон №

5-КЦ 590/9,5 — номер-тип диаметър/височина

Съгласувал клиент по договор:

СПАТО

www.spato.bg

ОБЕКТ	Въздушно кабелно електрозахранване от съществуващ клон на въздушна мрежа от БКТП №2021 до електромерно табло тип ТЕПО пред ПИ 10135.2515.3944 (идентично с УПИ III-3077, кв. 35), по плана на СО Ален мак, гр. Варна

Възложител	Електроразпределение Север АД	
Възложител		
Проектант	инж. Ст. Стоянов	
Проектант		

Съгласували:		
Геодезия	инж. Кр. Шаламанов	
ПБЗ	инж. Ст. Стоянов	
ВОБД	инж. Д. Николов	

Част	Електро	Фаза	ТП	Година	2018
Въздушни линии НН				Мащаб	Лист
				1:500	1