


с.Николово, Общ.Русе

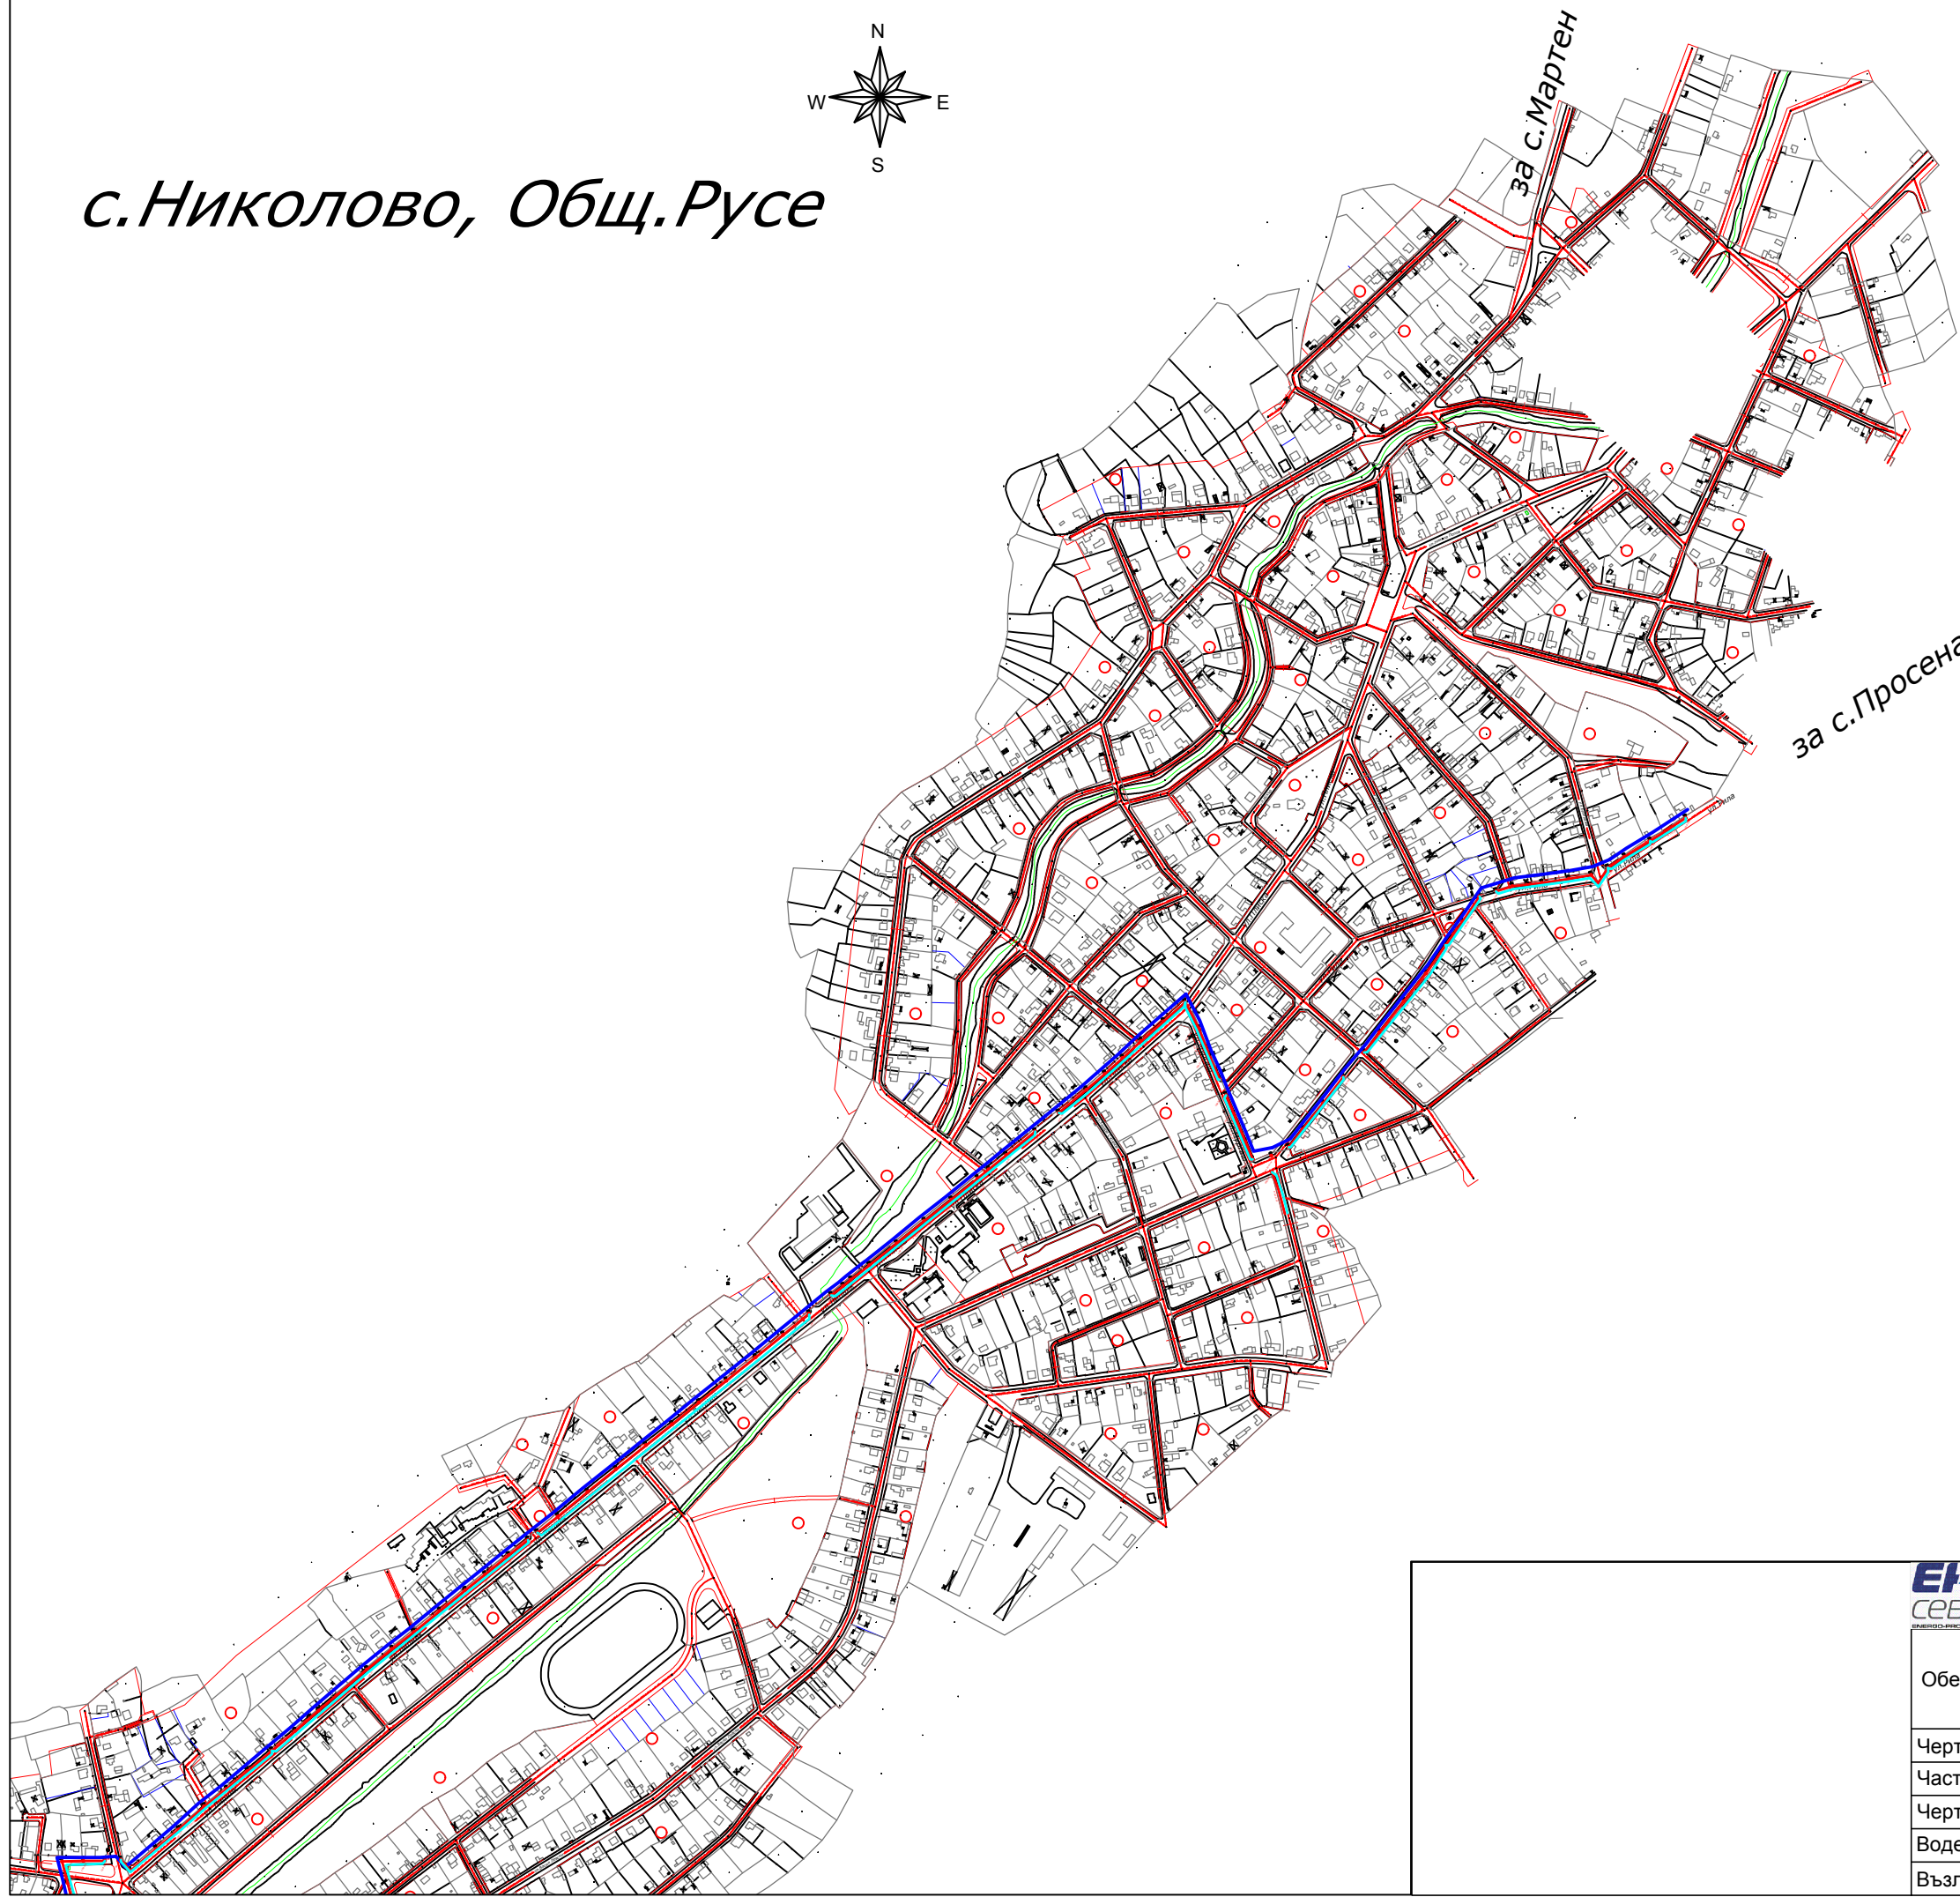

ЕПН север "Електроразпределение Север" АД

Обект	Електронна съобщителна мрежа разположена на същ. физическа инфраструктура-стълбовна (въздушна) разпределителна ел. мрежа на територията на с.Николово, общ.Русе		
Чертеж	Ситуация		
Част	ЕЛ		Фаза
Чертап	Бонка Михайлова		М 1:1000
Водещ проектант			Лист1/1
Възложител	"Електроразпределение Варна" АД		Дата:07/2021