с. Недоклан, общ. Разград

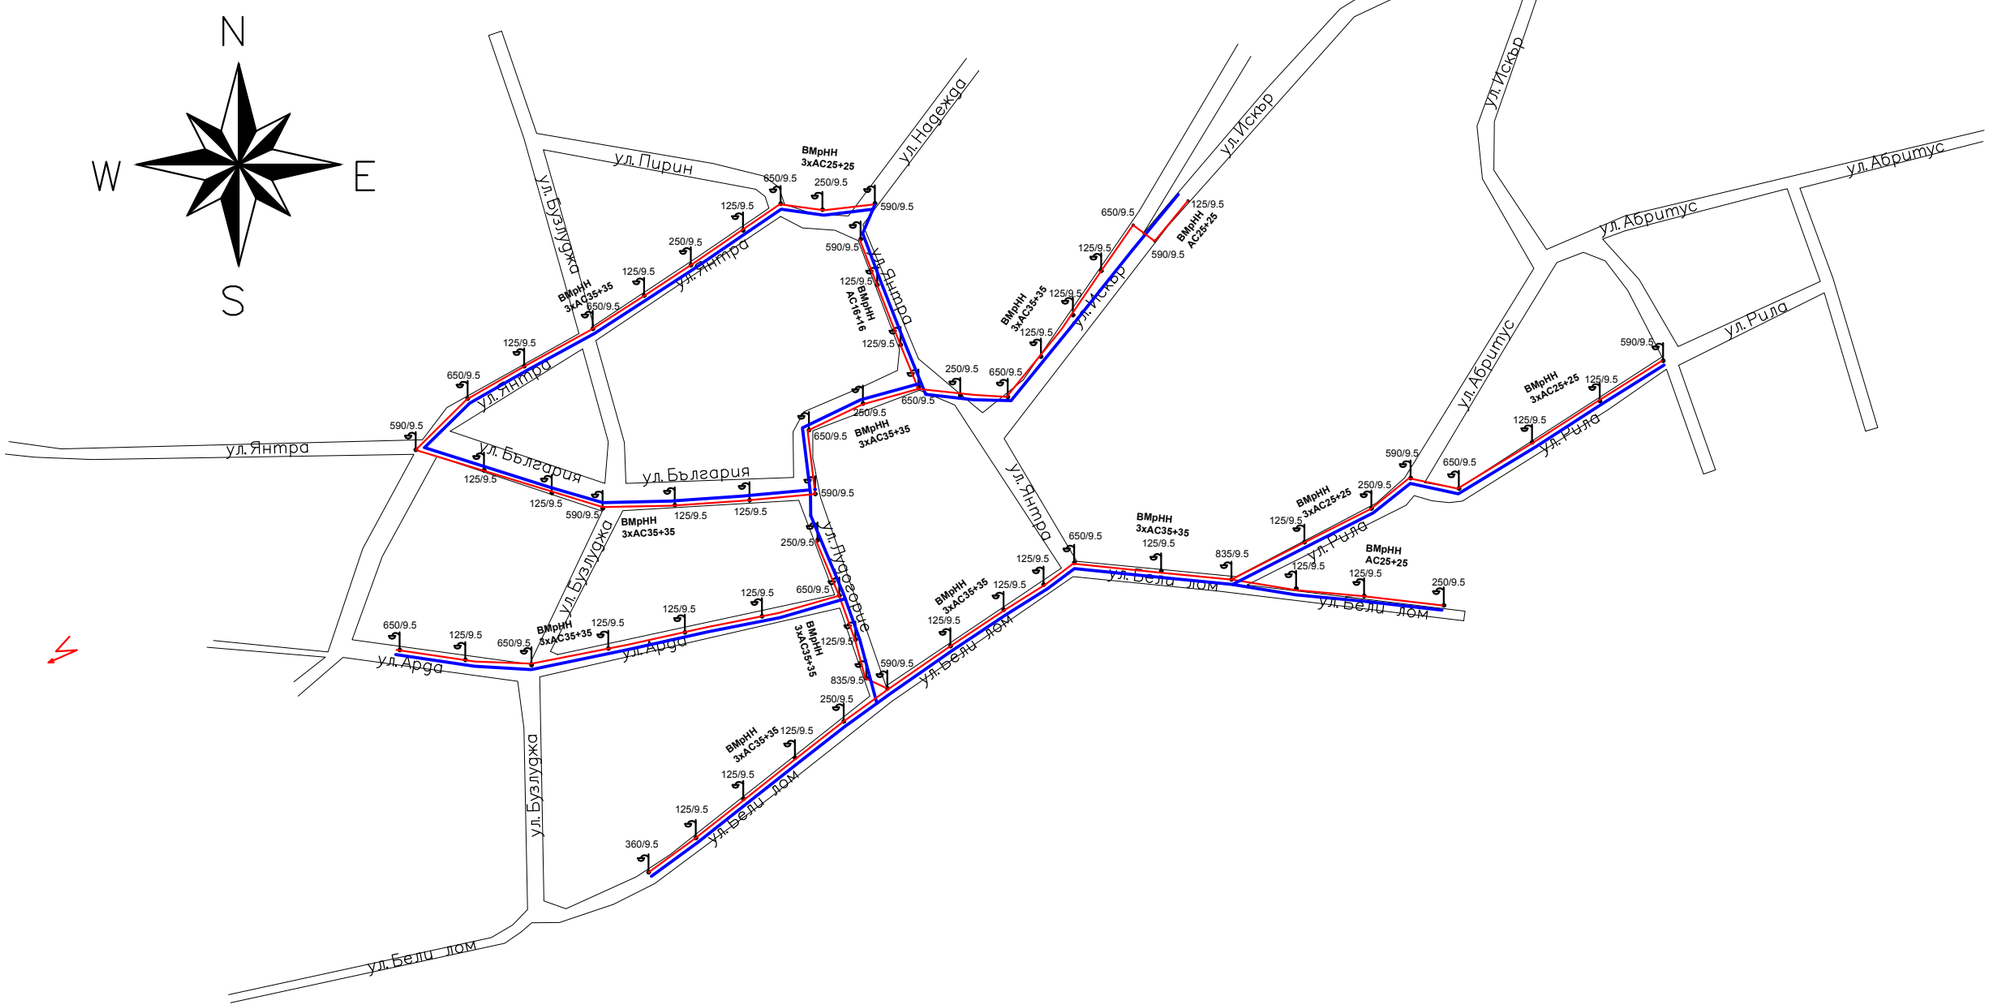

трасе на Оптичен кабел,
24 влакна и захранване

Заземител на ЕСМ

Стълб Ниско напрежение, по проекта

	"Електроразпределение Север" АД		
Обект	Електронна съобщителна мрежа разположена на същ. физическа инфраструктура-стълбовна (въздушна) разпределителна ел. мрежа на територията на с. Недоклан общ. Разград		
Чертеж	Ситуация		
Част	ЕЛ		Фаза ТП
Чертал	Н. Дачева		М 1:
Водещ проектант			Лист1/1
Възложител	"Електроразпределение Север" АД		Дата 26.04.2022