


с. ВЕСЕЛЕЦ
Общ. ЗАВЕТ

№	Наименование на улицата	Брой стълбове	Дължина (м)
1	Реп. път III-4902	10	307
2	Реп. път III-205	11	340
3	Генерал Столетов	5	185
4	Пирин	7	178
	ОБЩО	33	1010

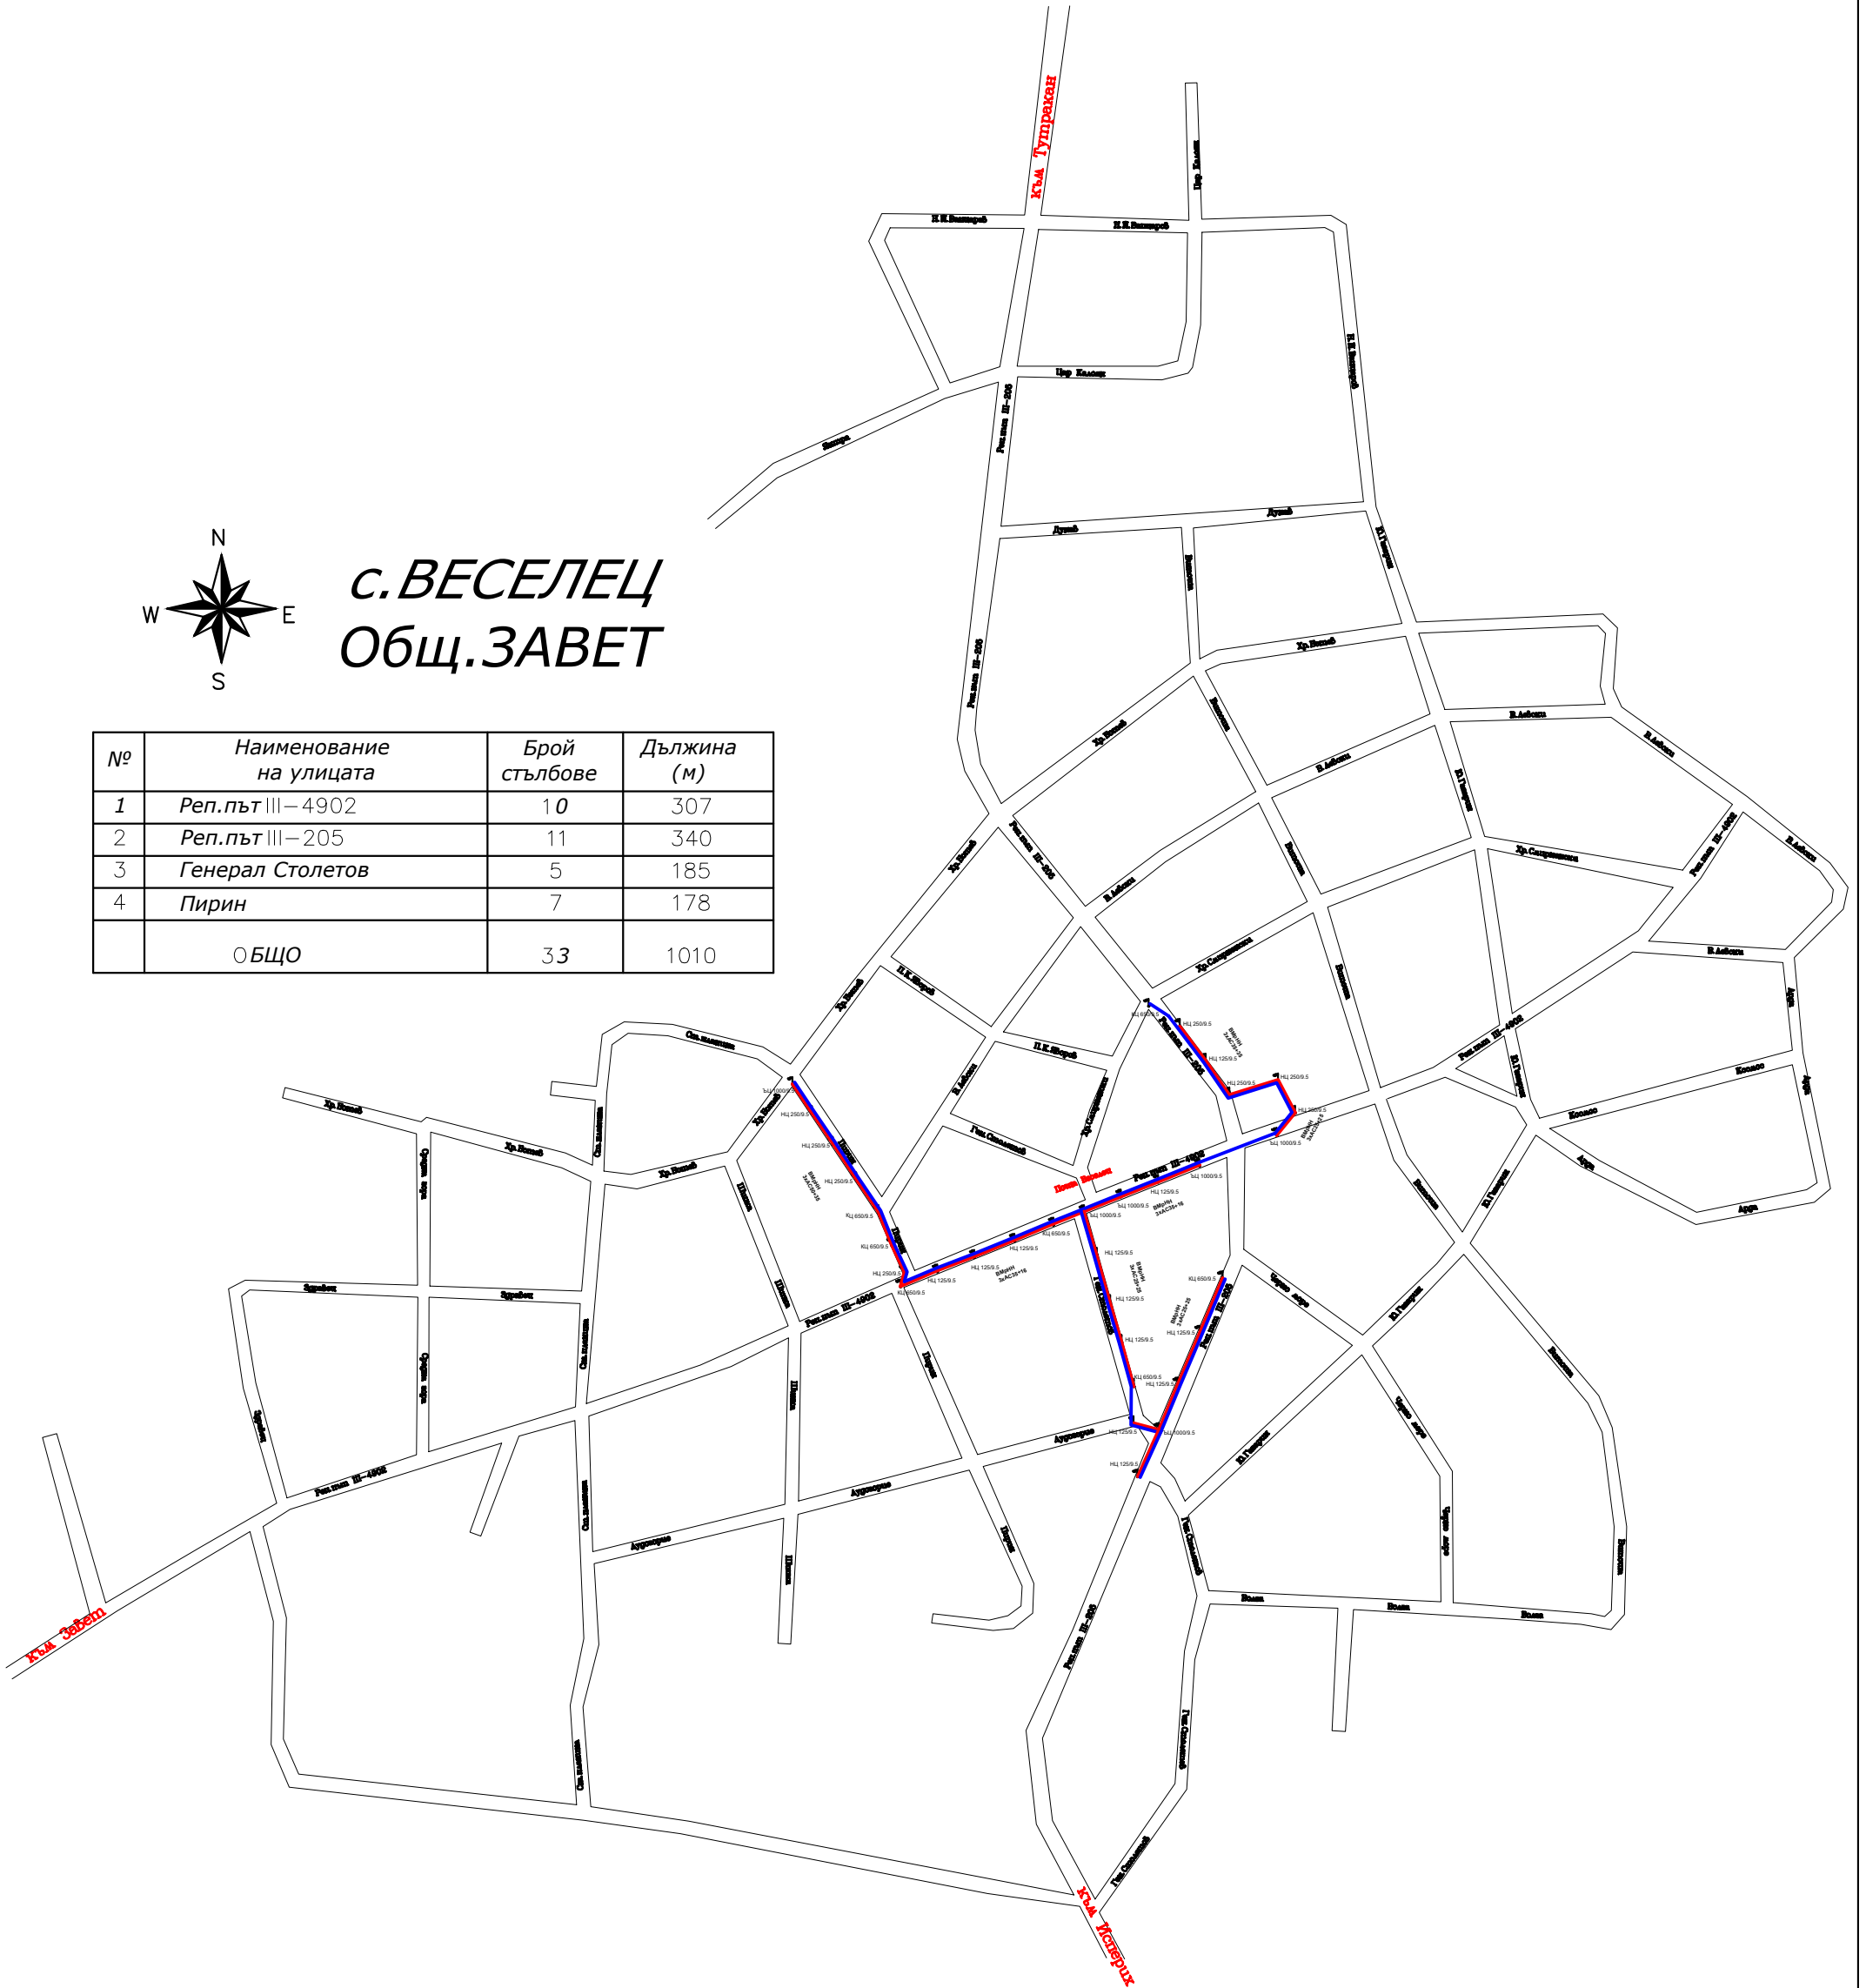

ЕРП "Север" "Електроразпределение Север" АД

Обект	Електронна съобщителна мрежа разположена на същ. физическа инфраструктура-стълбовна (въздушна) разпределителна ел. мрежа на територията на с. Веселец, общ. Завет, обл. Разград		
Чертеж	Ситуация		
Част	ЕЛ		Фаза ТП
Чертал	Нина Дачева		М 1:
Водещ проектант			Лист 1/1
Възложител	"Електроразпределение Север" АД		Дата 31.08.2023