с.Камен, Общ.Стражица

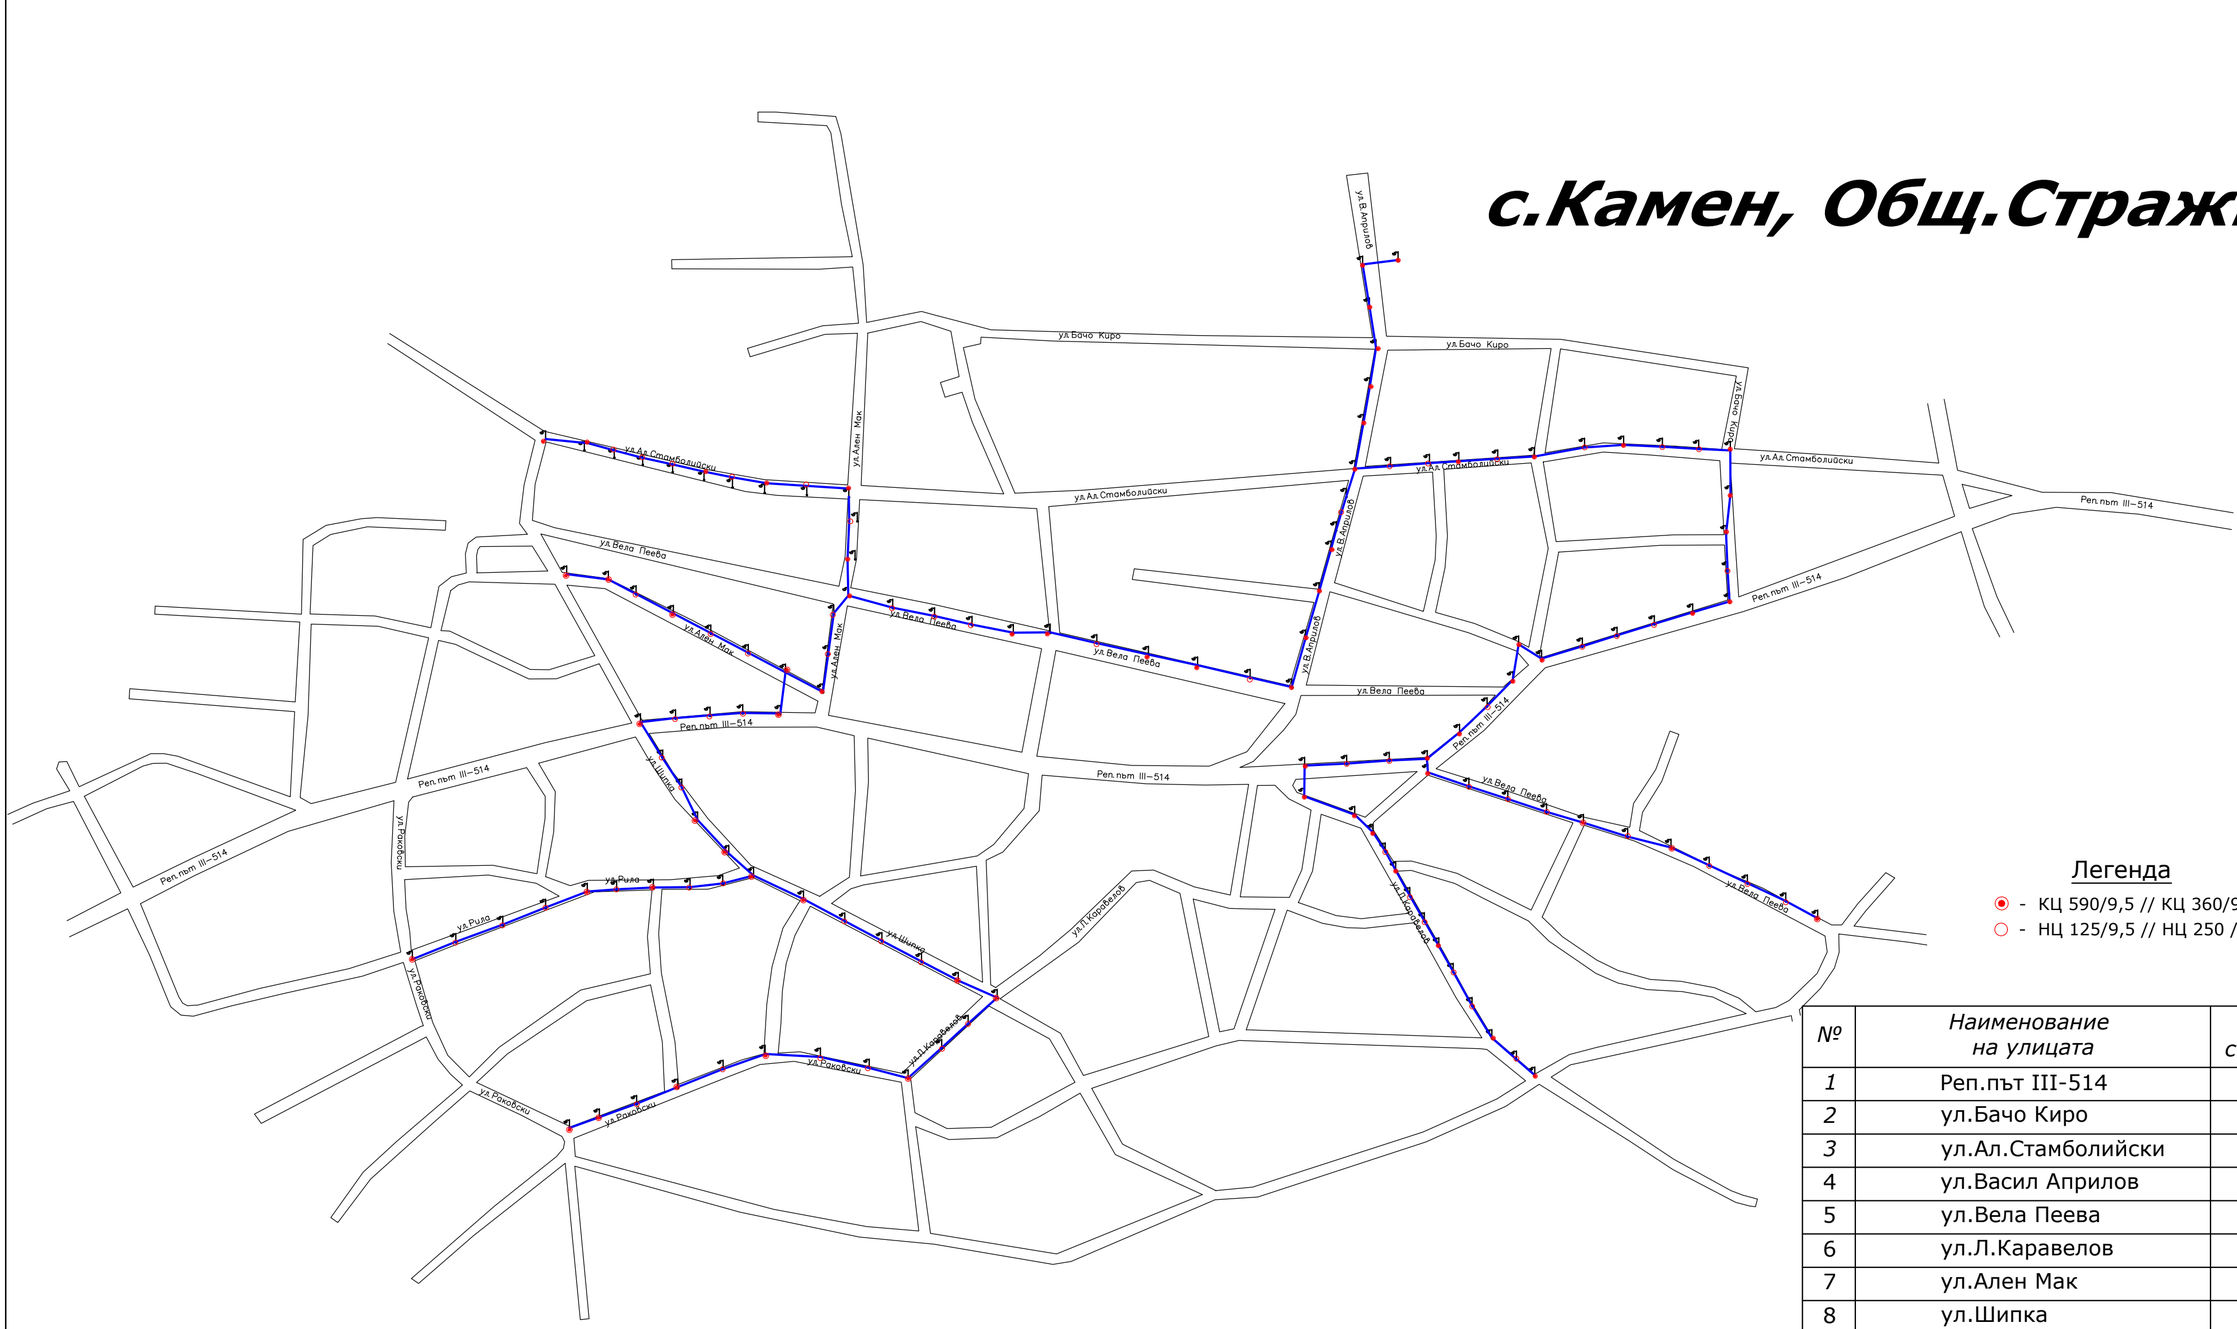

Легенда

- КЦ 590/9,5 // КЦ 360/9,5
- НЦ 125/9,5 // НЦ 250 // Клоц

№	Наименование на улицата	Брой стълбове	Дължина (м)
1	Рел.път III-514	19	617
2	ул.Бачо Киро	3	126
3	ул.Ал.Стамболийски	21	569
4	ул.Васил Априлов	12	390
5	ул.Вела Пеева	21	733
6	ул.Л.Каравелов	16	455
7	ул.Ален Мак	12	404
8	ул.Шипка	11	386
9	ул.Рила	9	294
10	ул.Раковски	8	286
	Общо :	132	4260

"Електроразпределение Север" АД

Обект	Електронна съобщителна мрежа разположена на общ. физическа инфраструктура-стълбовна (въздушна) разпределителна ел. мрежа на територията на с. Камен, общ. Стражица		
Чертеж	Ситуация		
Част	ЕЛ		Фаза ТП
Чертал	Димитър Димитров		М 1:
Водещ проектант			Лист1/1
Възложител	"Електроразпределение Север" АД		Дата 21.03..2023г.