


Въздушно оптична кабелна мрежа на "Цифрови системи" ООД на територията на с. Киченица, общ. Разград

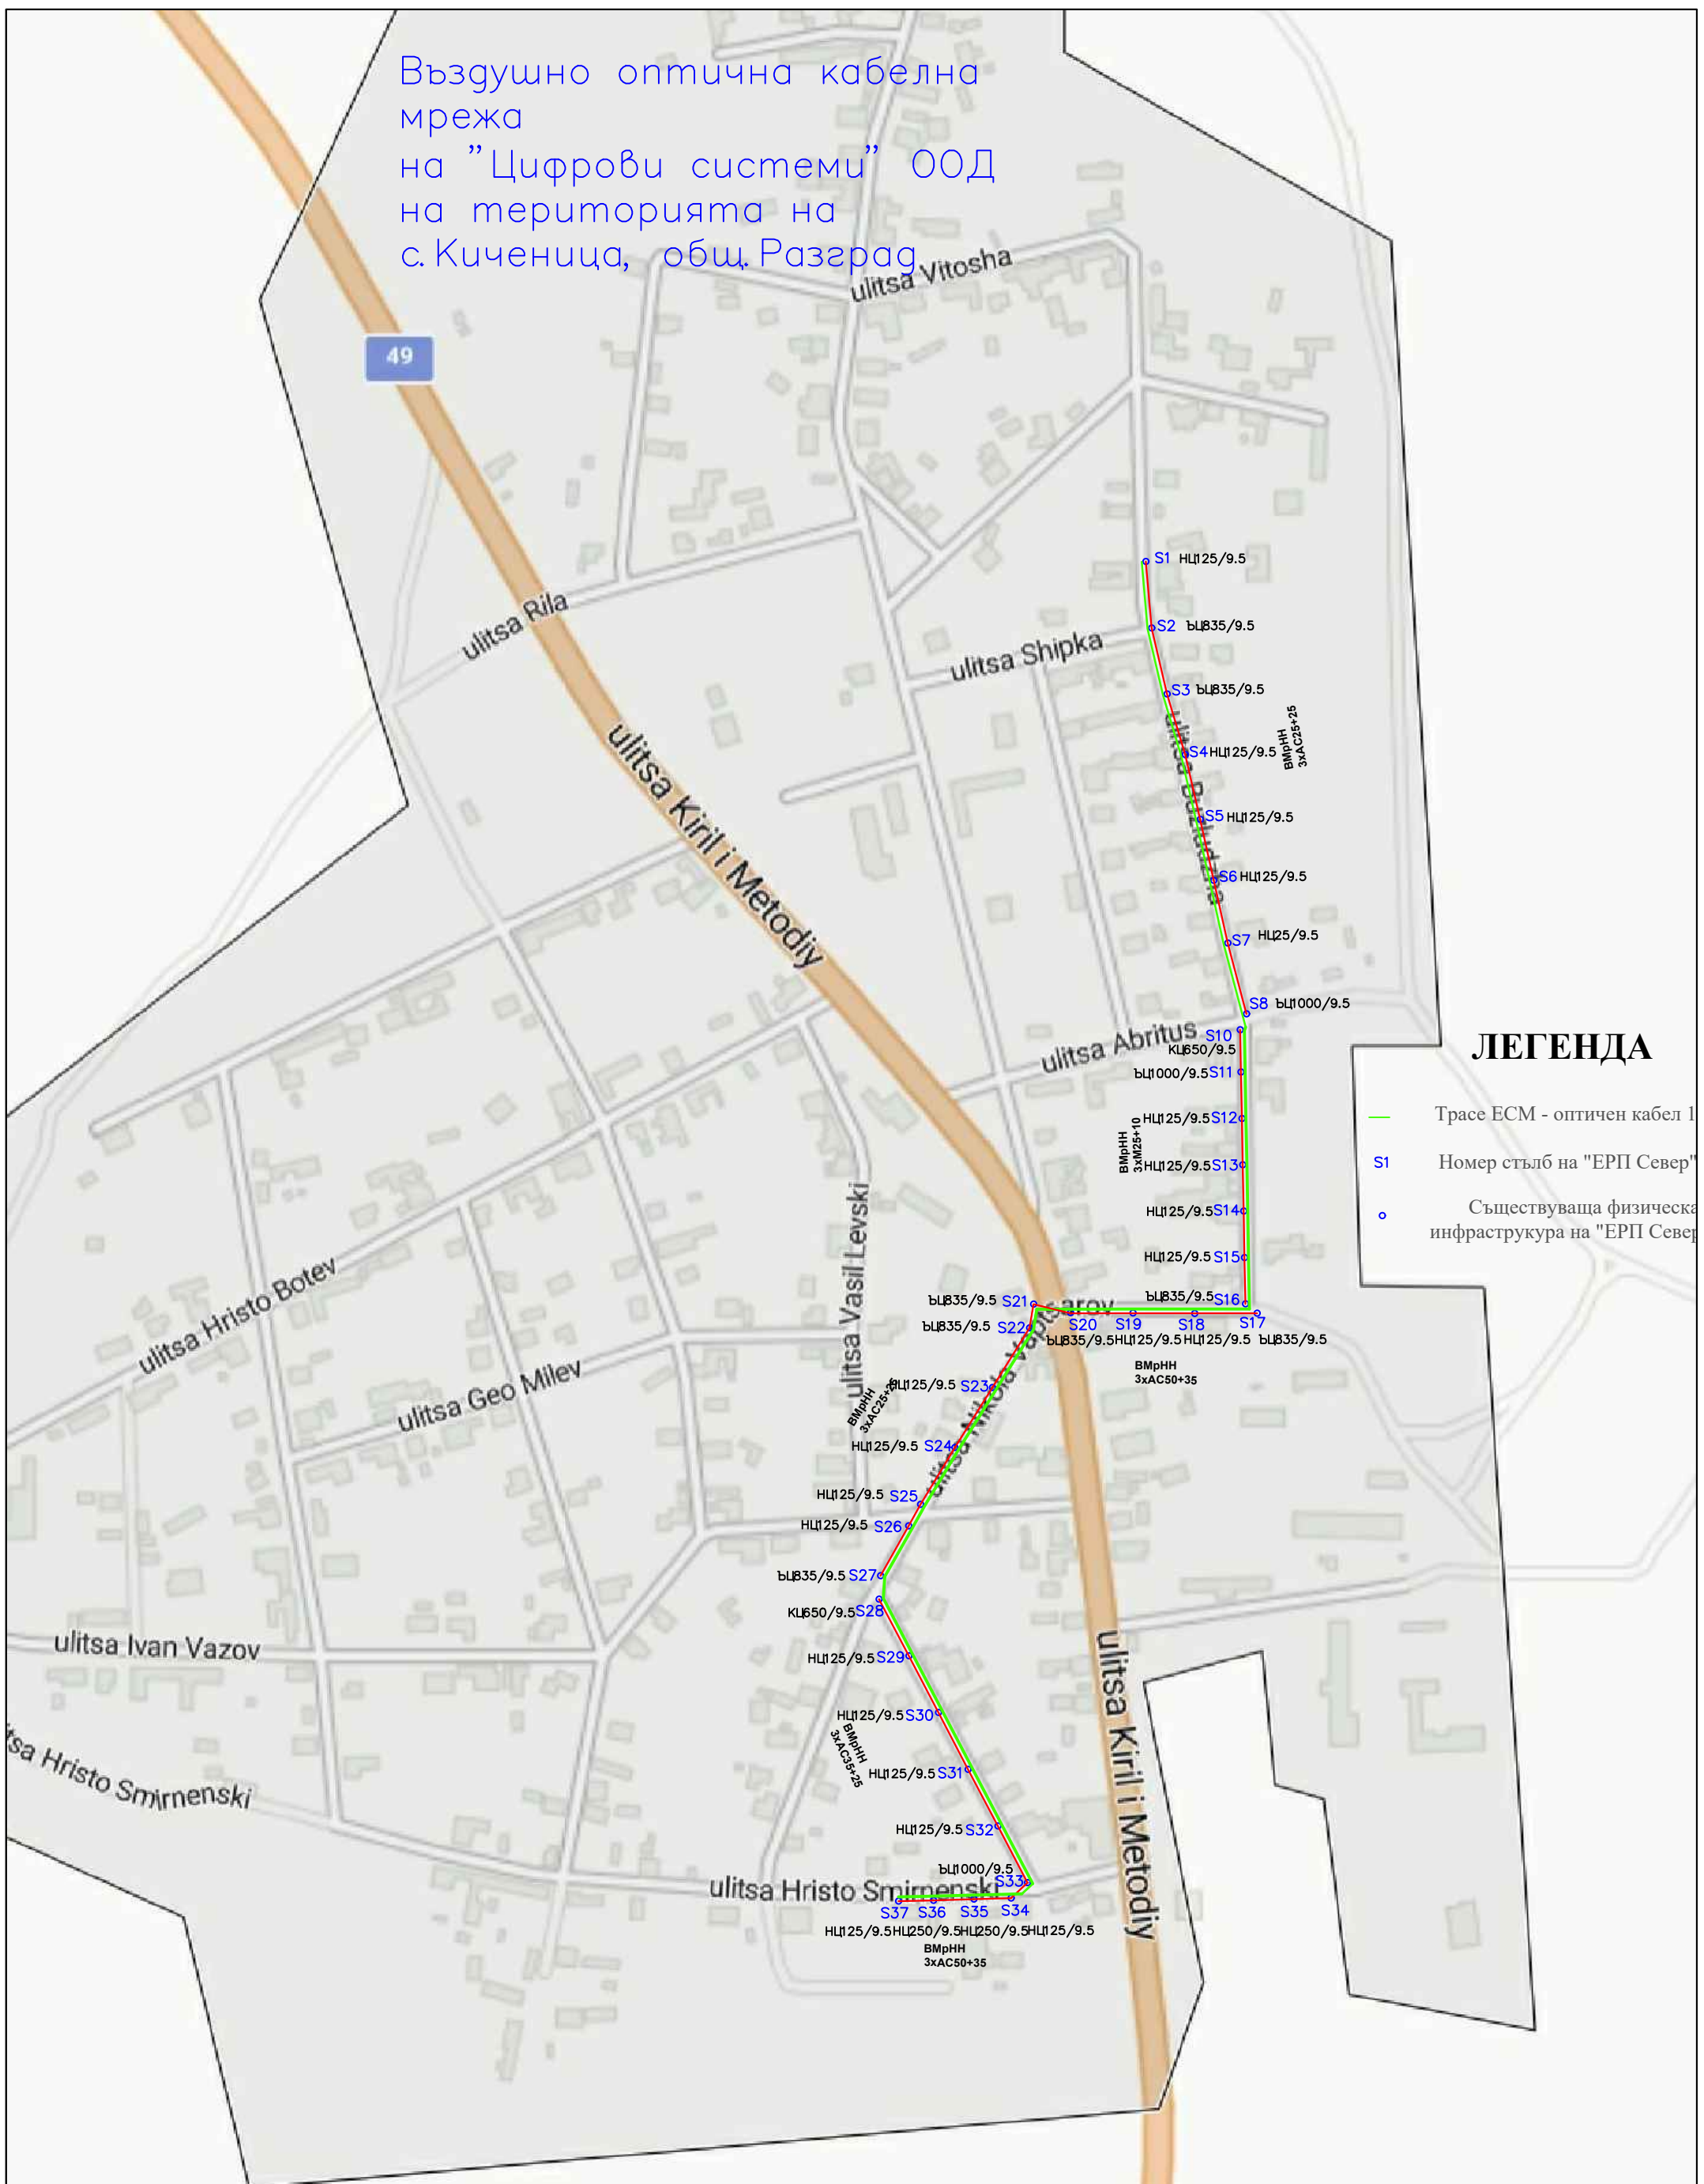

ЛЕГЕНДА

- Трасе ЕСМ - оптичен кабел
- S1 Номер стълб на "ЕРП Север"
- o Съществуваща физическа инфраструктура на "ЕРП Север"

ЕРП север "Електроразпределение Север" АД			
Обект	Електронна съобщителна мрежа разположена на същ. физическа инфраструктура-стълбовна (въздушна) разпределителна ел. мрежа на територията на с. Киченица, общ. Разград		
Чертеж	Ситуация		
Част	ЕЛ		Фаза ТП
Чертал	Нина Дачева		М 1:
Водещ проектант			Лист 1/1
Възложител	"Електроразпределение Север" АД		Дата 02.10.2023