


с. Равна гора, Община Аврен

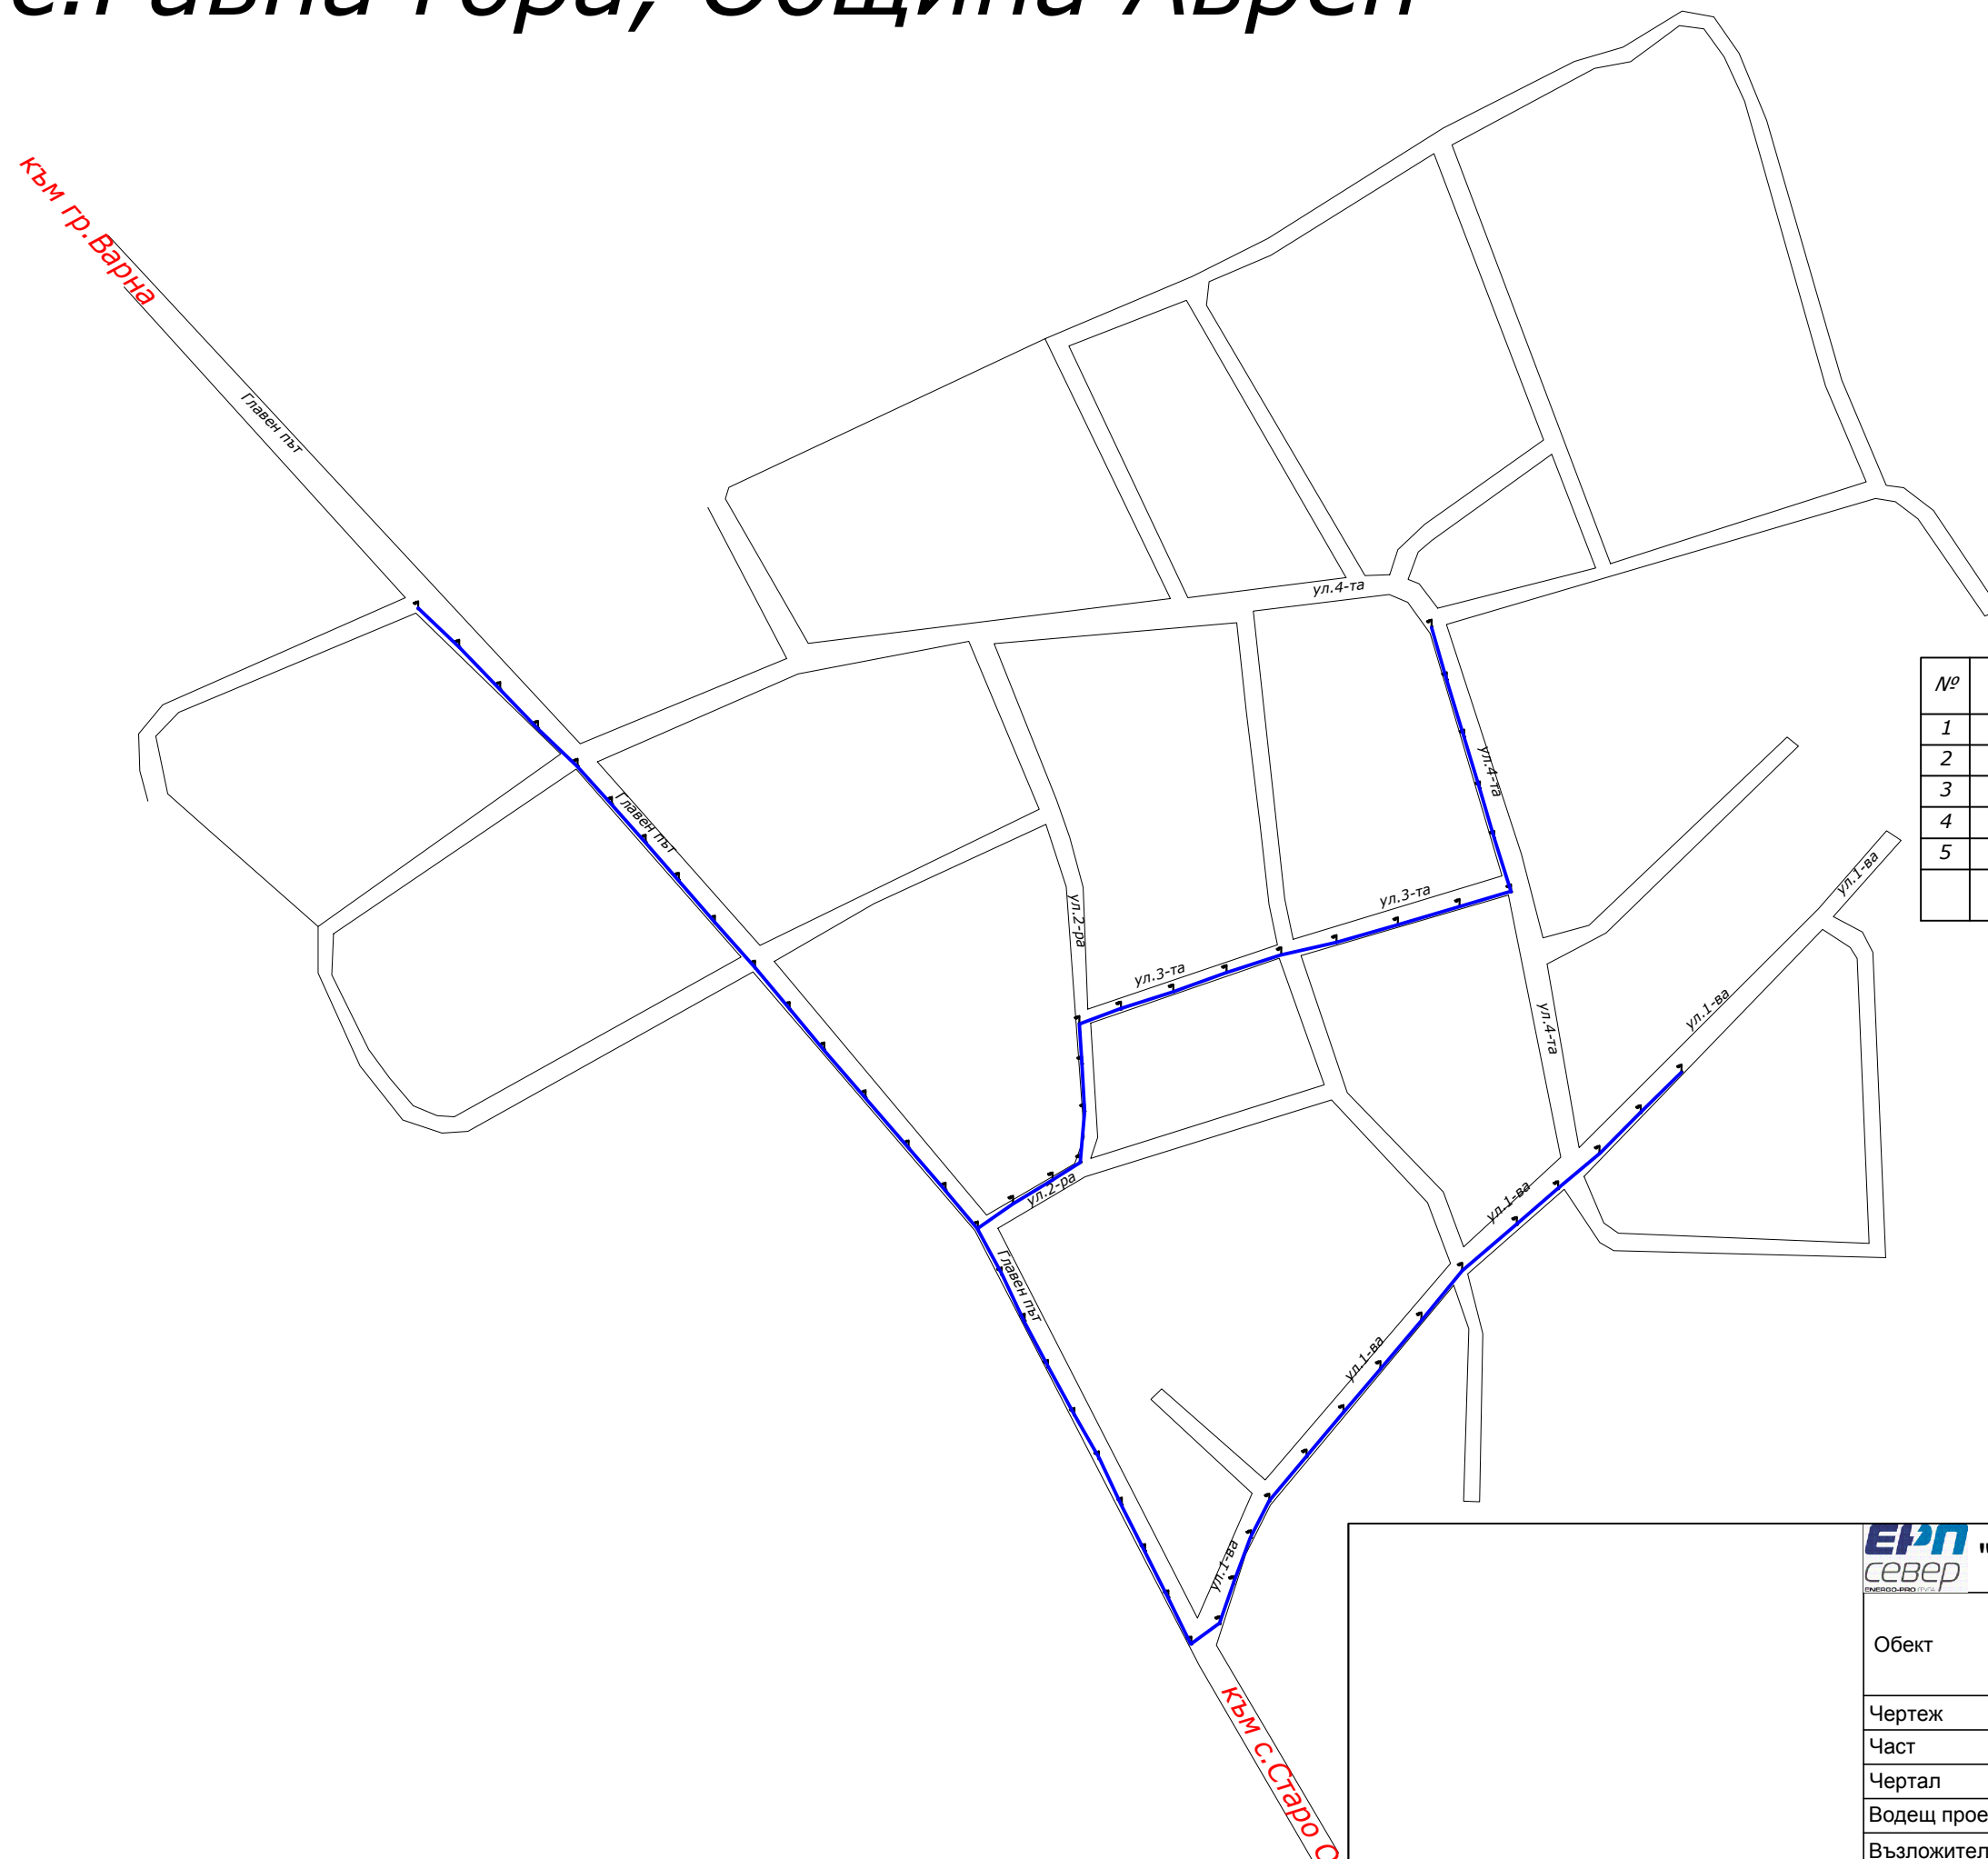

№	Наименование на улицата	Брой стълбове	Дължина (м)
1	Главен път	25	655
2	ул. 1-ва	14	384
3	ул. 2-ра	6	135
4	ул. 3-та	8	228
5	ул. 4-та	5	138
Общо :		58	1540

ЕРП Север "Електроразпределение Север" АД

Обект	Електронна съобщителна мрежа разположена на същ. физическа инфраструктура-стълбовна (въздушна) разпределителна ел. мрежа на територията на с. Равна гора, общ. Аврен		
Чертеж	Ситуация		
Част	ЕЛ		Фаза
Чертап	Борис Арсов		М 1:1000
Водещ проектант			Лист1/1
Възложител	"Електроразпределение Варна" АД		Дата:11/2020