


**с. Бръшлен,  
Общ. Сл. поле**

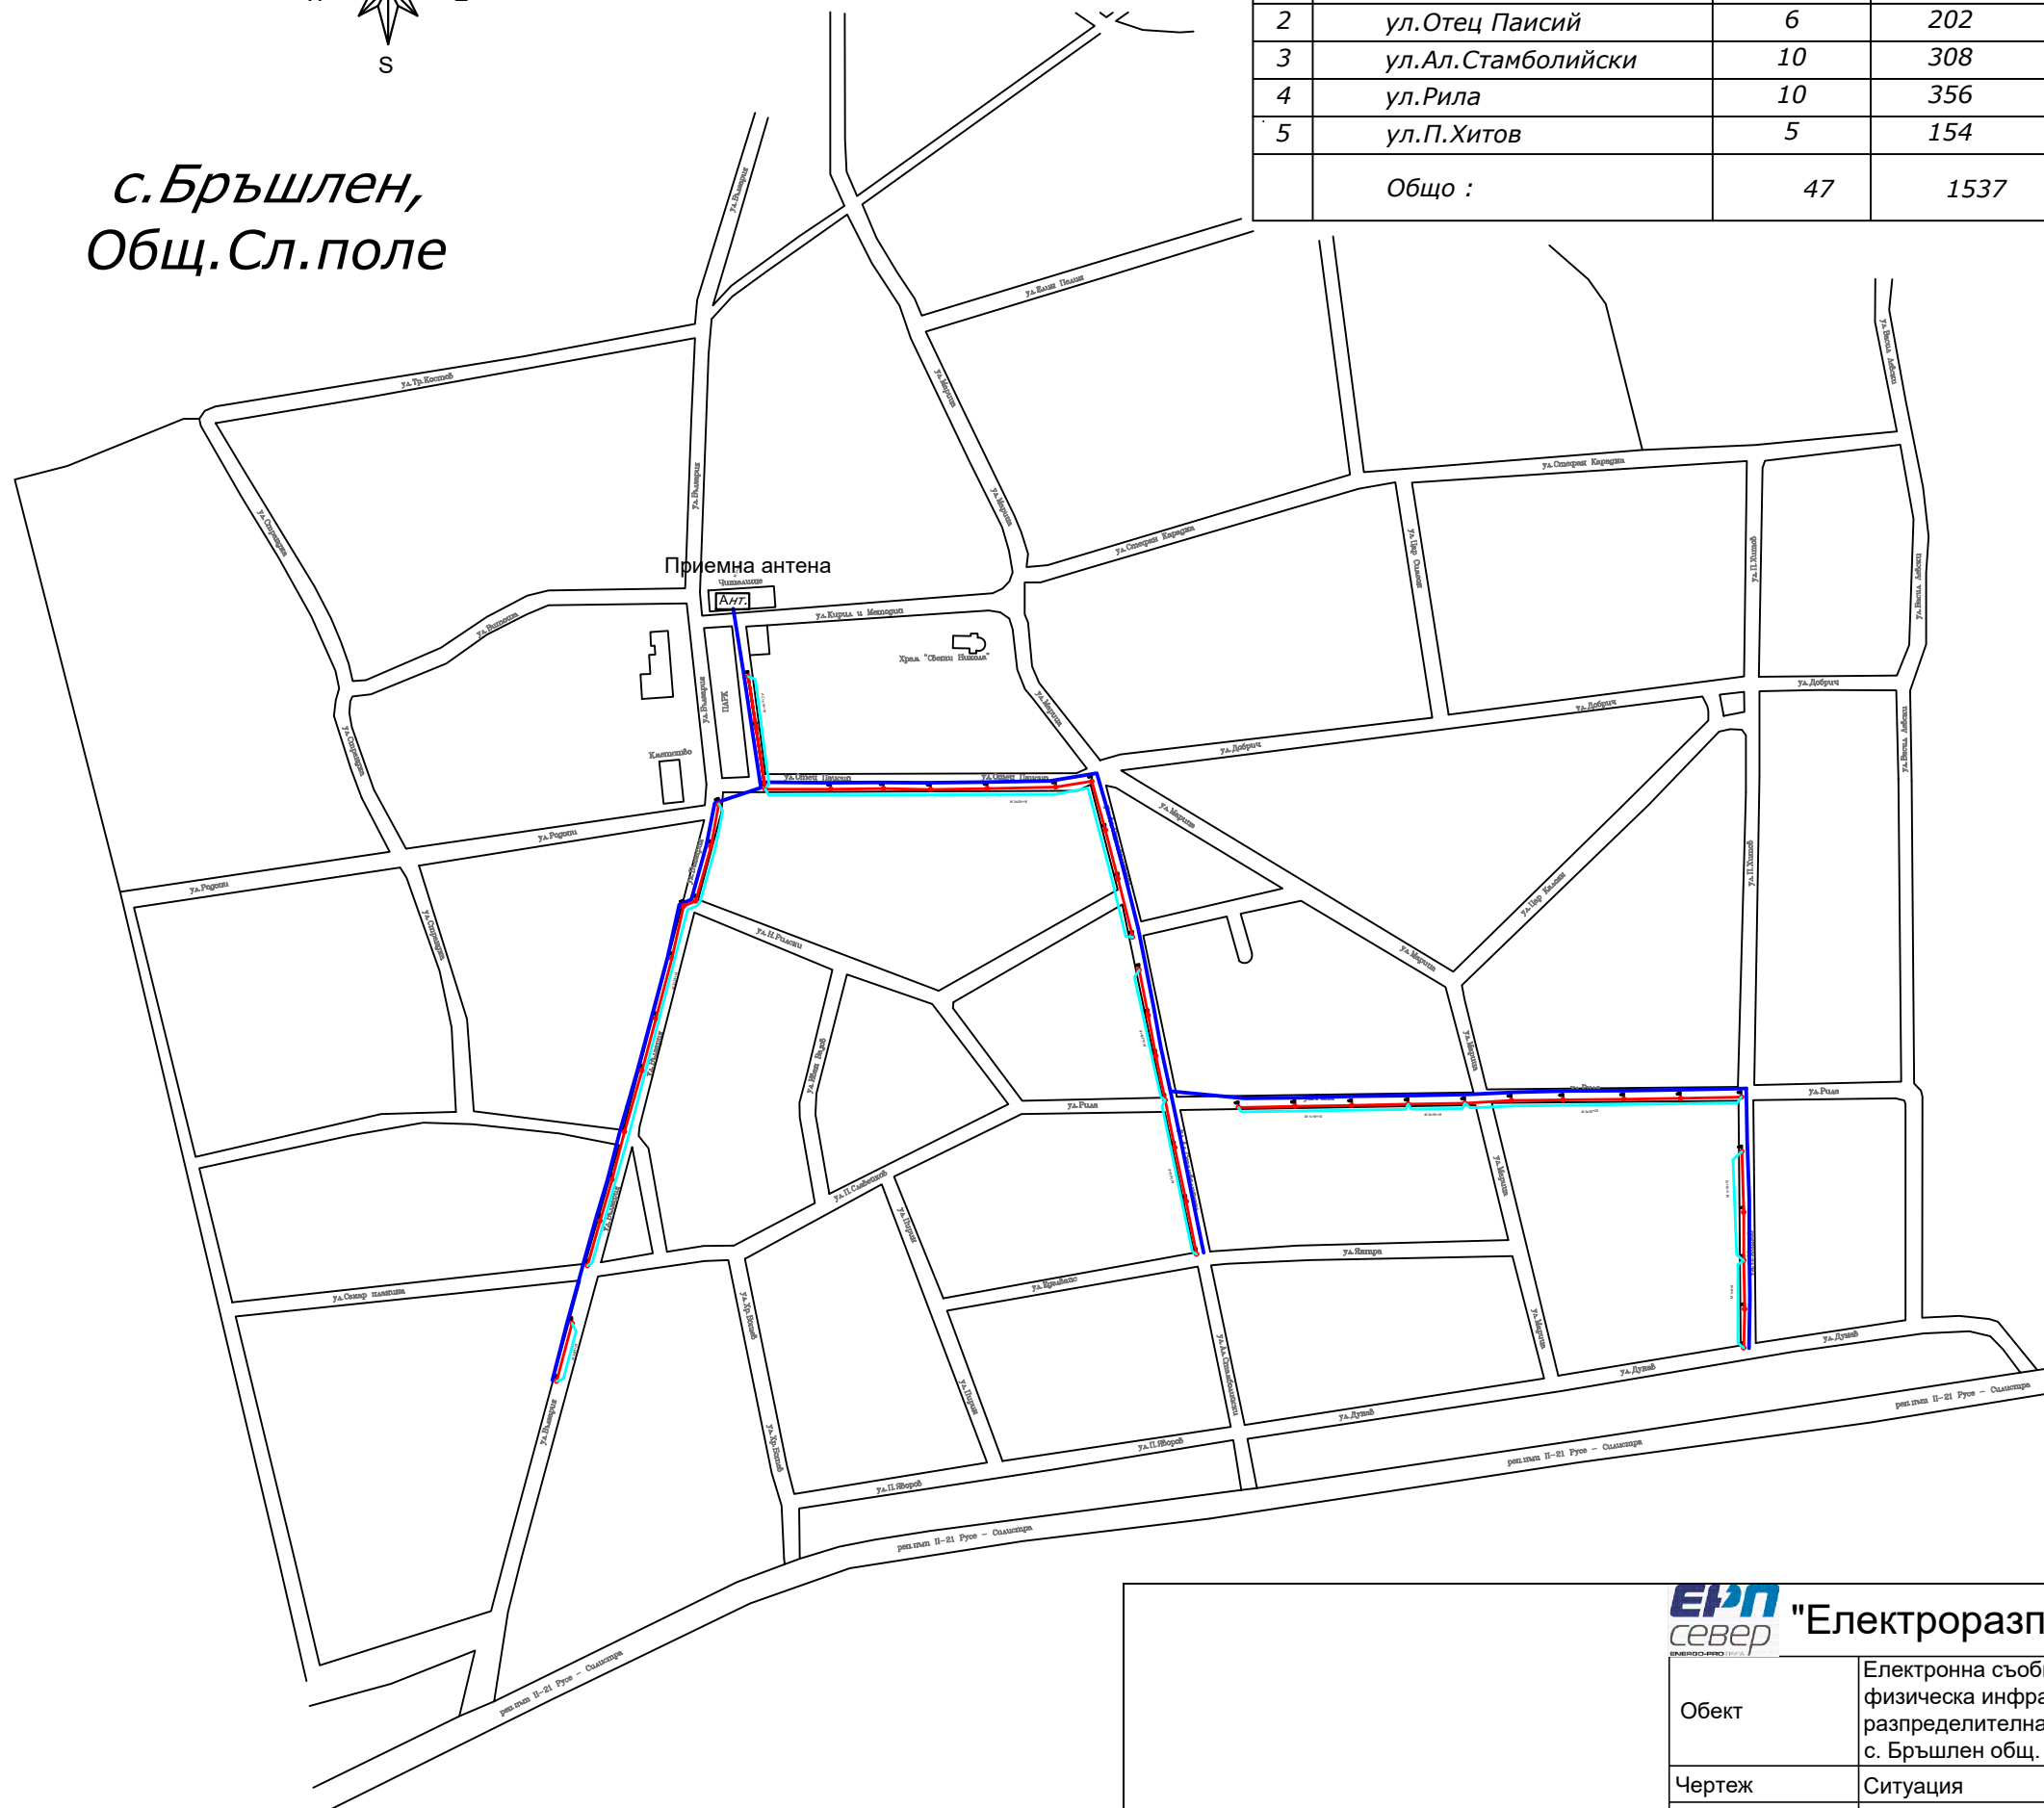

№	Наименование на улицата	Брой стълбове	Дължина (м)
1	ул. България	16	517
2	ул. Отец Паисий	6	202
3	ул. Ал. Стамболийски	10	308
4	ул. Рила	10	356
5	ул. П. Хитов	5	154
	Общо :	47	1537

**ЕРП север** "Електроразпределение Север" АД

Обект	Електронна съобщителна мрежа разположена на същ. физическа инфраструктура-стълбовна (въздушна) разпределителна ел. мрежа на територията на с. Бръшлен общ. Сливо поле		
Чертеж	Ситуация		
Част	ЕЛ		Фаза
Чертал	Бонка Михайлова		М 1:1000
Водещ проектант			Лист1/1
Възложител	"Електроразпределение Варна" АД		Дата:09/2020