



Обект	Електронна съобщителна мрежа разположена на същ. физическа инфраструктура-стъблова (въздушна) разпределителна ел. мрежа на територията на с. Нисово, общ. Иваново		
Чертеж	Ситуация	Част	ЕЛ
Черта	Бонка Михайлова	Масштаб	M 1:1000
Водещ проектант	"Електропроектен Варна" АД		
Лист	1/1	Дата	02/2021

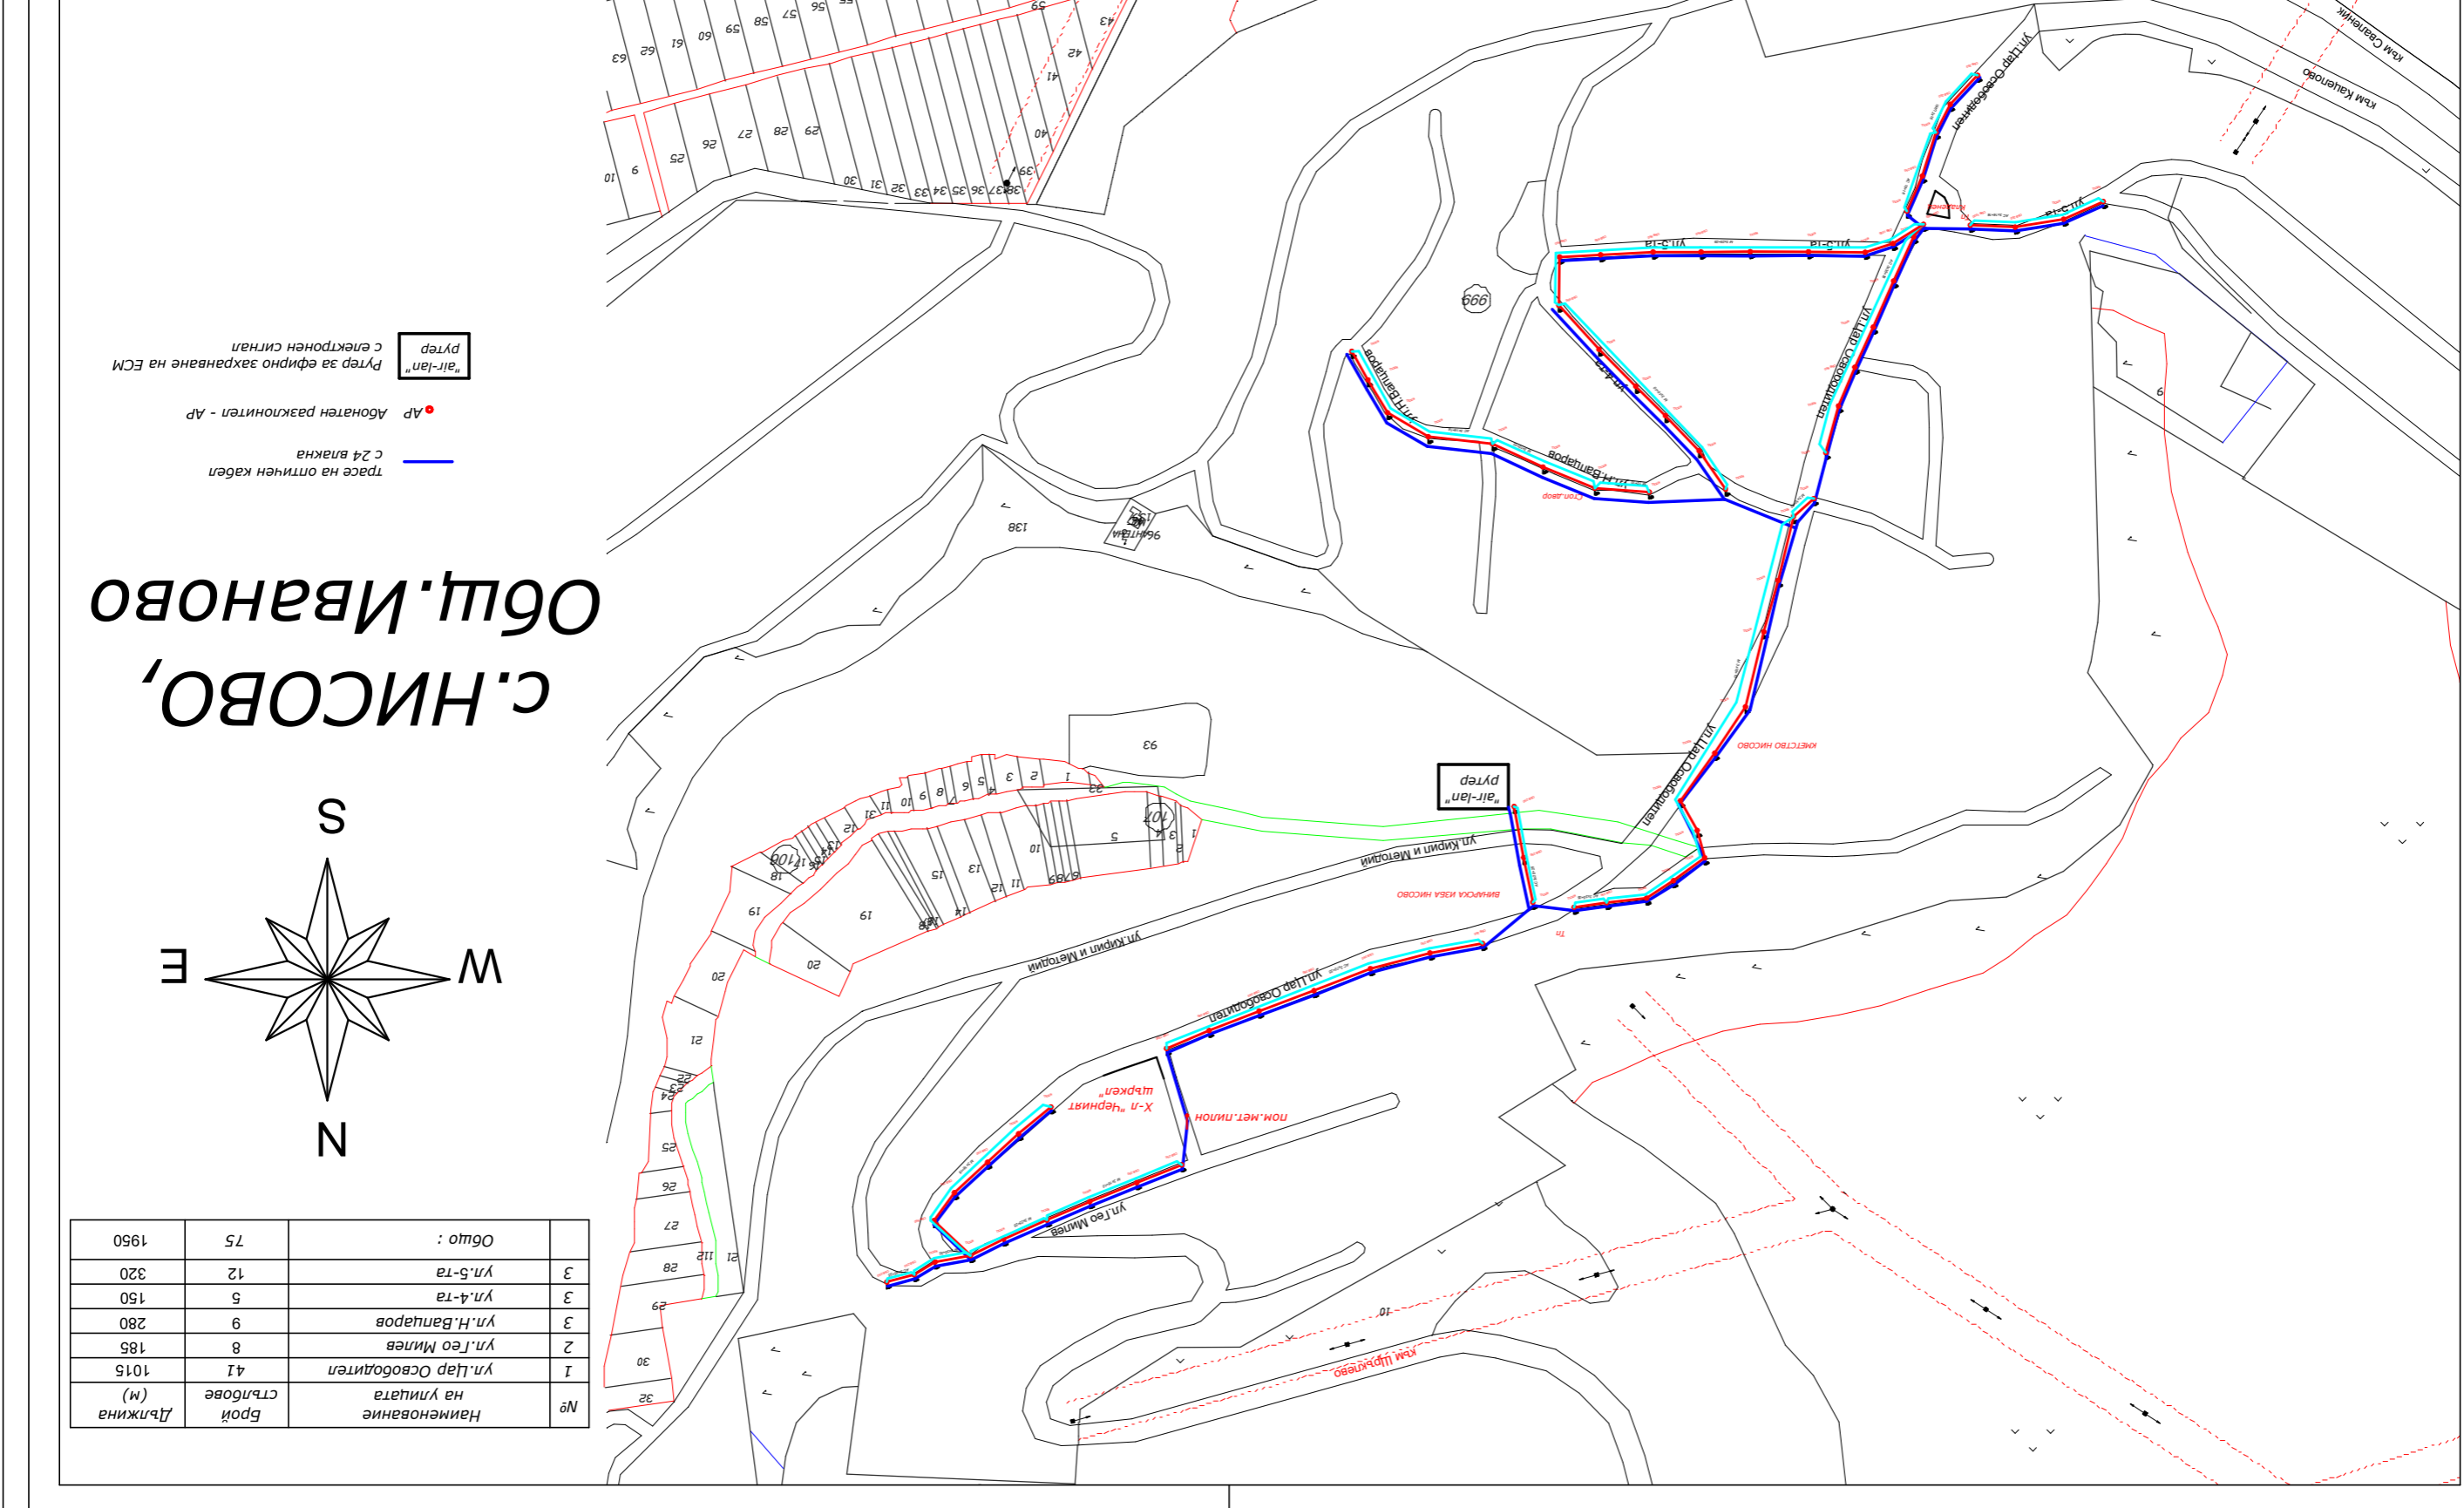

с. НИСОВО, Общ. ИВАНОВО

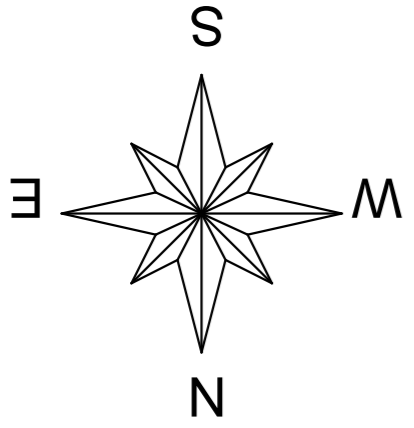

№	Наименование	Брой	Дължина (м)
1	ул. Цар Освободител	41	1015
2	ул. Гео Милев	8	185
3	ул. Н. Вапцаров	9	280
3	ул. 4-та	5	150
3	ул. 5-та	12	320
	Общо :	75	1950