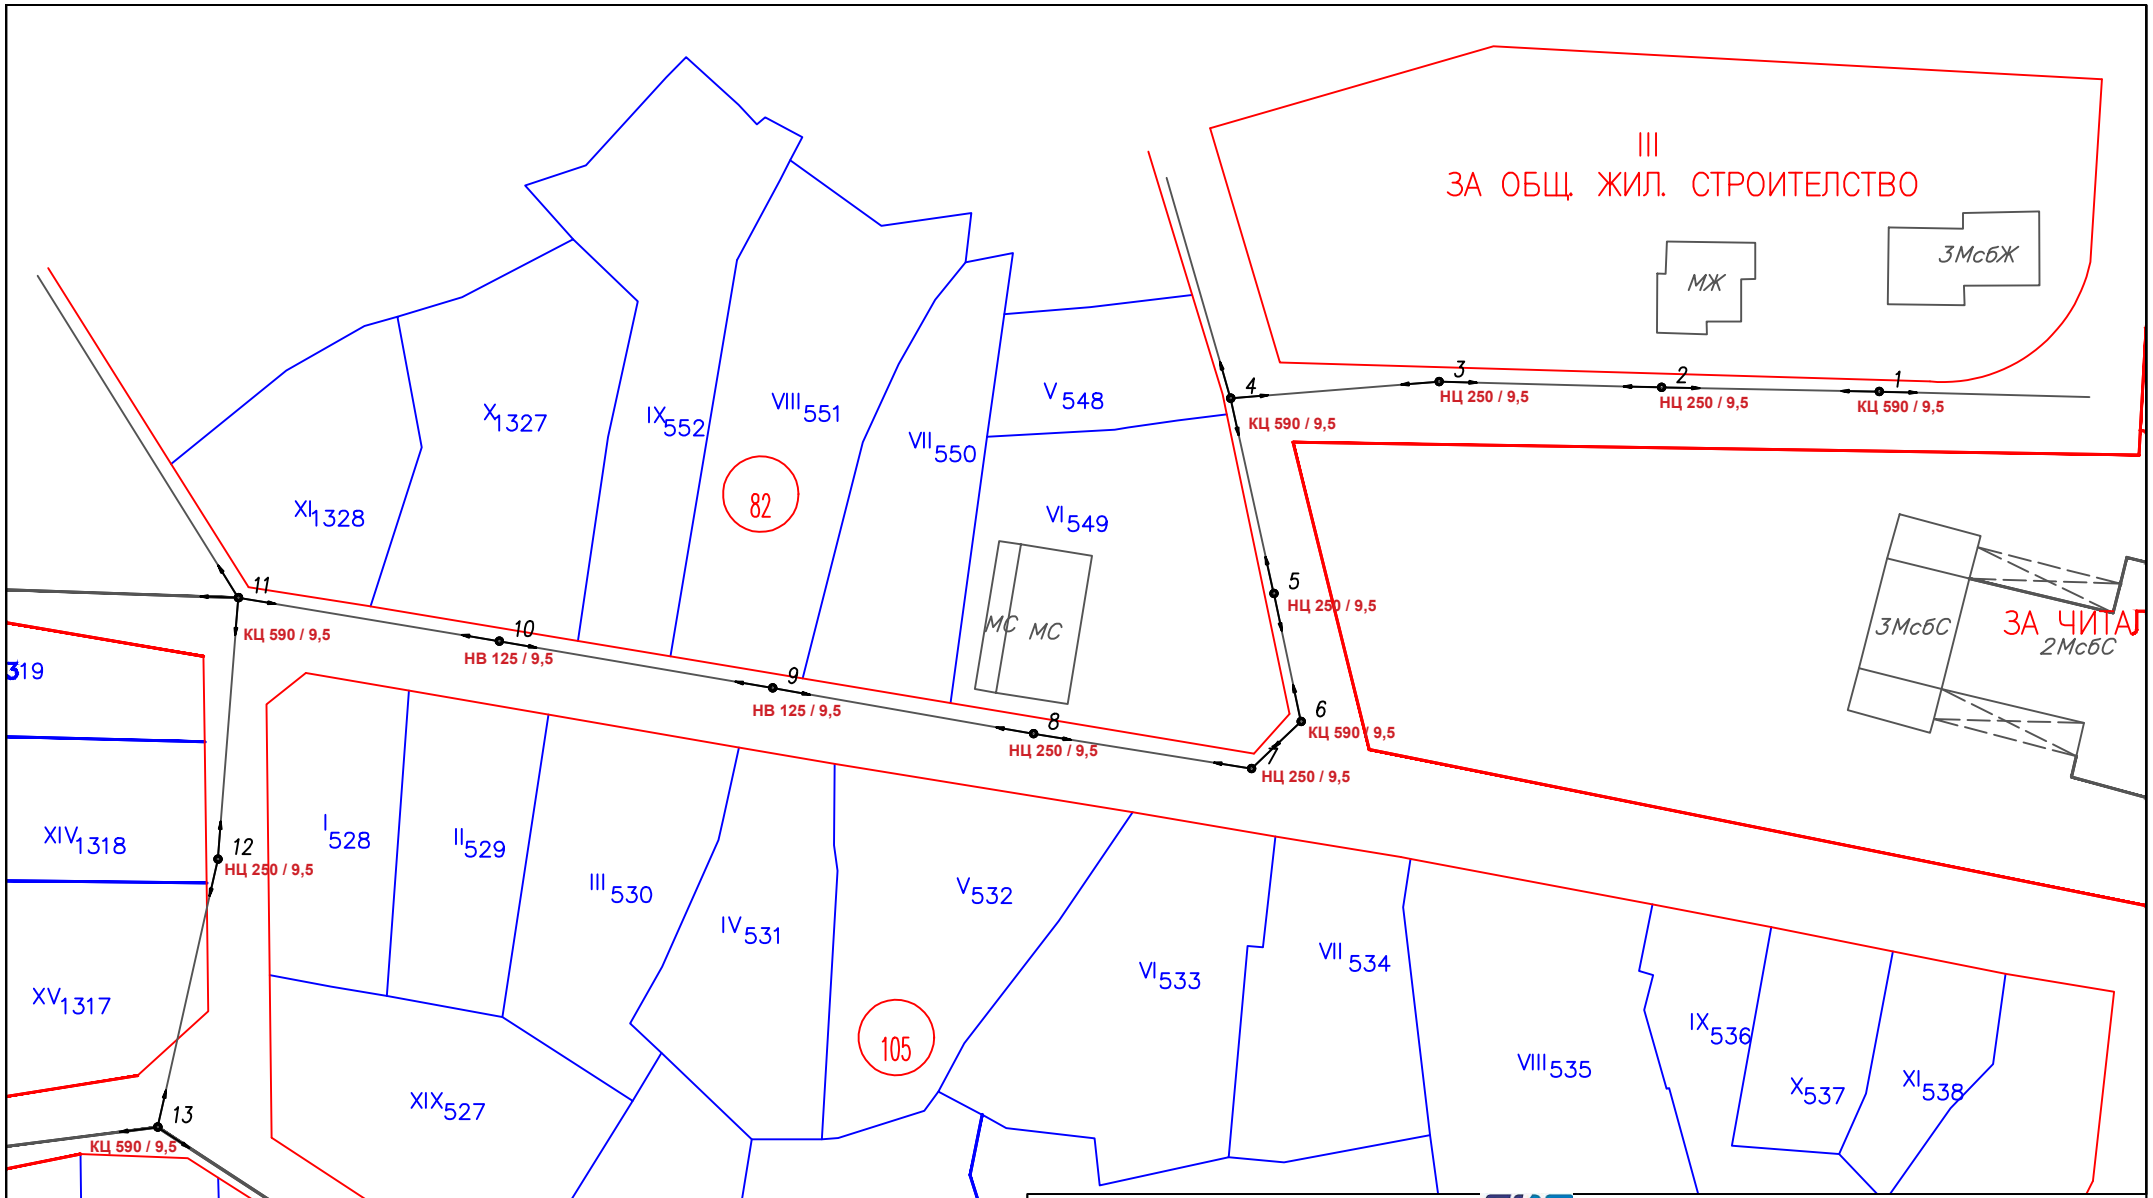

"Електроразпределение Север" АД			
Обект	Изграждане на въздушна ЕСМ на „А1 България“ ЕАД по ул. „Училищна“, ул. „Ал. Стамболийски“ и ул. „Даскал Димитър“ в гр. Долна Оряховица, общ. Горна Оряховица		
Чертеж	Ситуация		
Част	ЕЛ		Фаза ТП
Чертал	Милен Георгиев		М 1:
Водещ проектант			Лист1/1
Възложител	"Електроразпределение Север" АД		Дата 13.08.2026г.