



с.Майско, общ.Елена, обл.Велико Търново

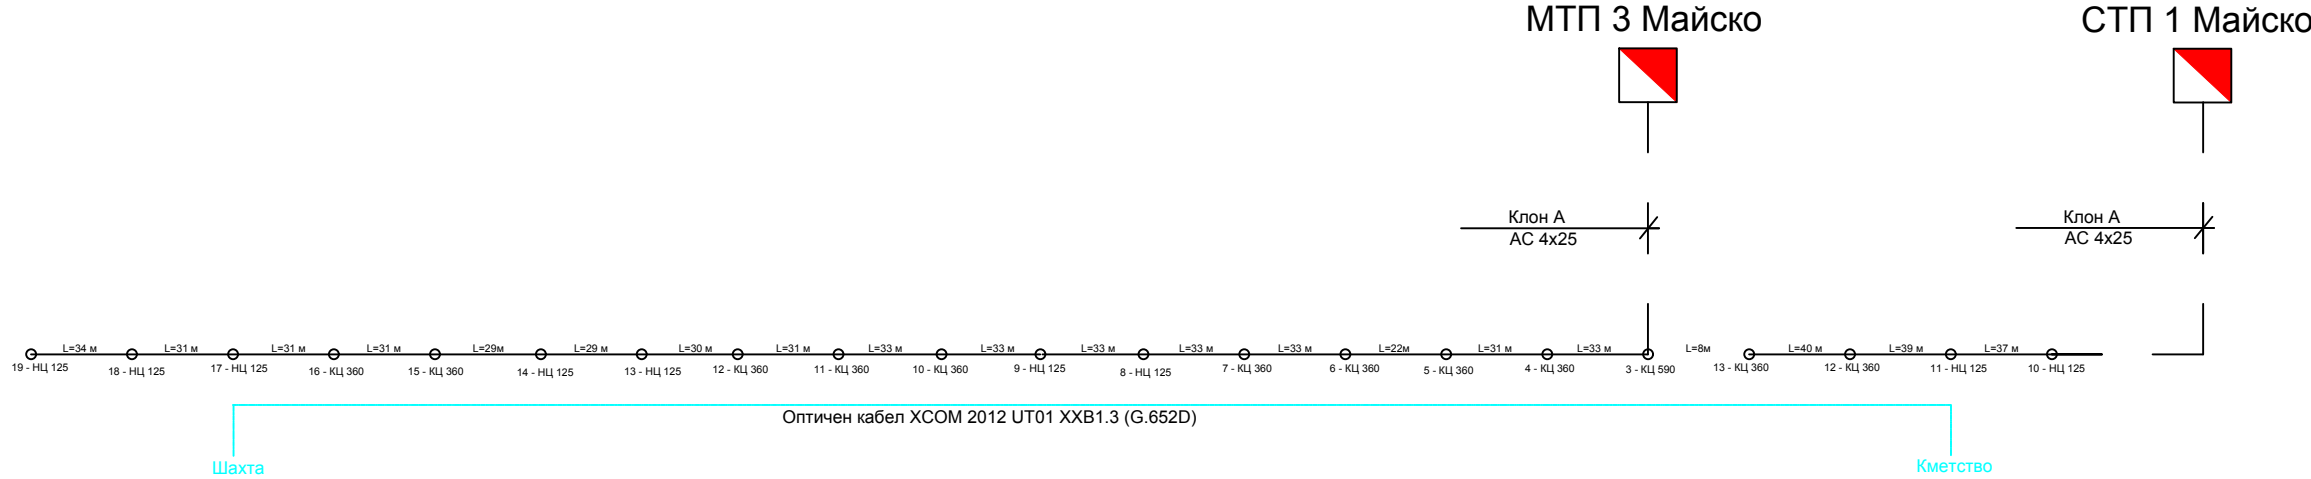

с.Стеврек, общ.Антоново, обл.Търговище

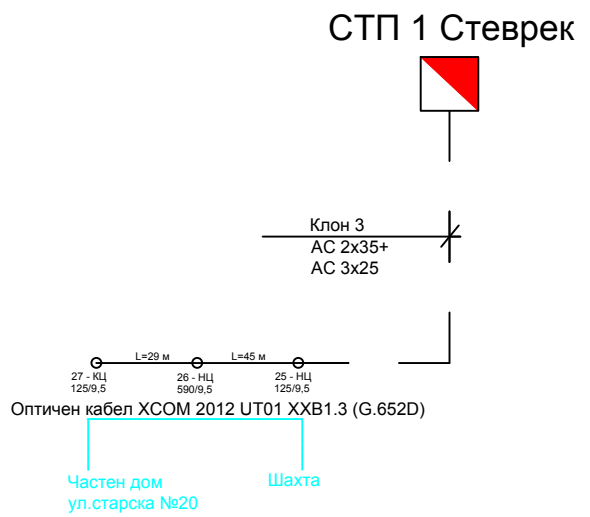

ЕРП север "Електроразпределение Север" АД

Обект	СТП 1 Майско, МТП 3 Майско - с.Майско, общ.Елена, обл.Велико Търново СТП 1 Стеврек - с.Стеврек, общ.Антоново, обл.Търговище		
Чертеж	Еднолинейна схема		
Част	ЕЛ		Фаза
Проектант	Господин Табаков		М
Водещ проектант			Лист1/1
Възложител	"Електроразпределение Север" АД		Дата 5/2019