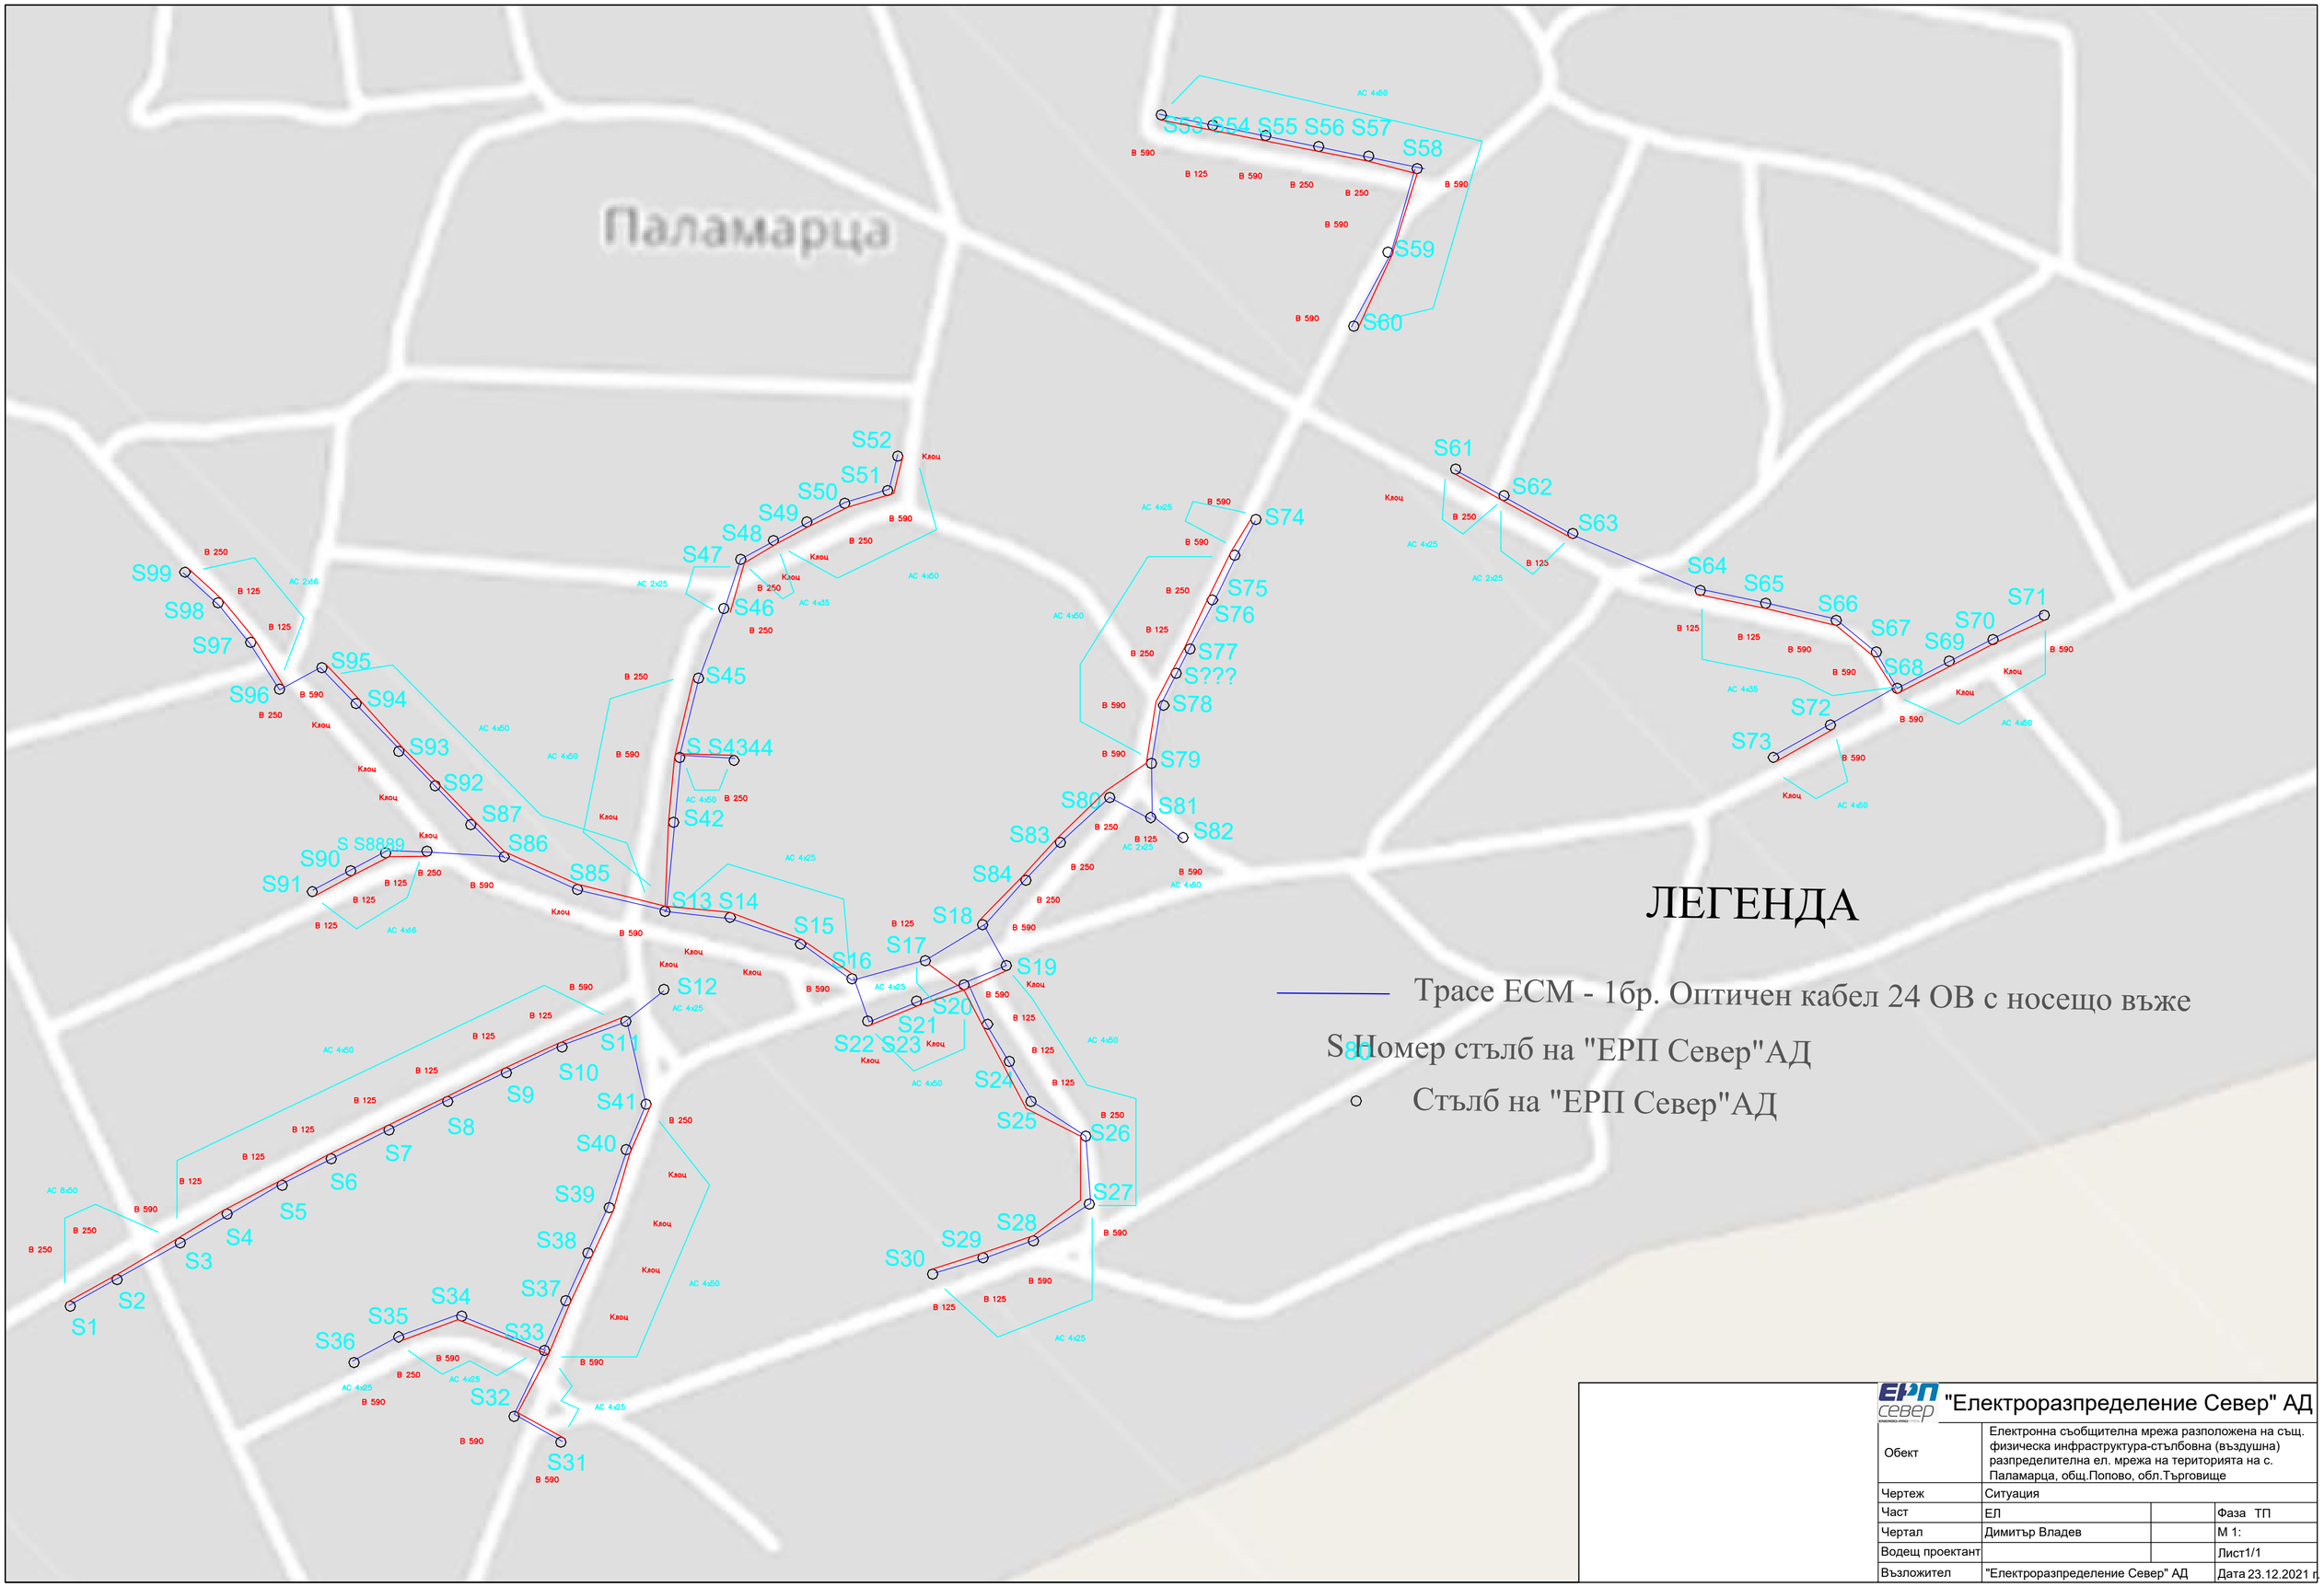

ЛЕГЕНДА

Трасе ЕСМ - 1бр. Оптичен кабел 24 ОВ с носещо въже

S8 Номер стълб на "ЕРП Север"АД

Стълб на "ЕРП Север"АД

"Електроразпределение Север" АД			
Обект	Електронна съобщителна мрежа разположена на същ. физическа инфраструктура-стълбовна (въздушна) разпределителна ел. мрежа на територията на с. Паламарца, общ.Попово, обл.Търговище		
Чертеж	Ситуация		
Част	ЕЛ		Фаза ТП
Чертал	Димитър Владев		М 1:
Водещ проектант			Лист1/1
Възложител	"Електроразпределение Север" АД		Дата 23.12.2021 г.