


с.Разделна

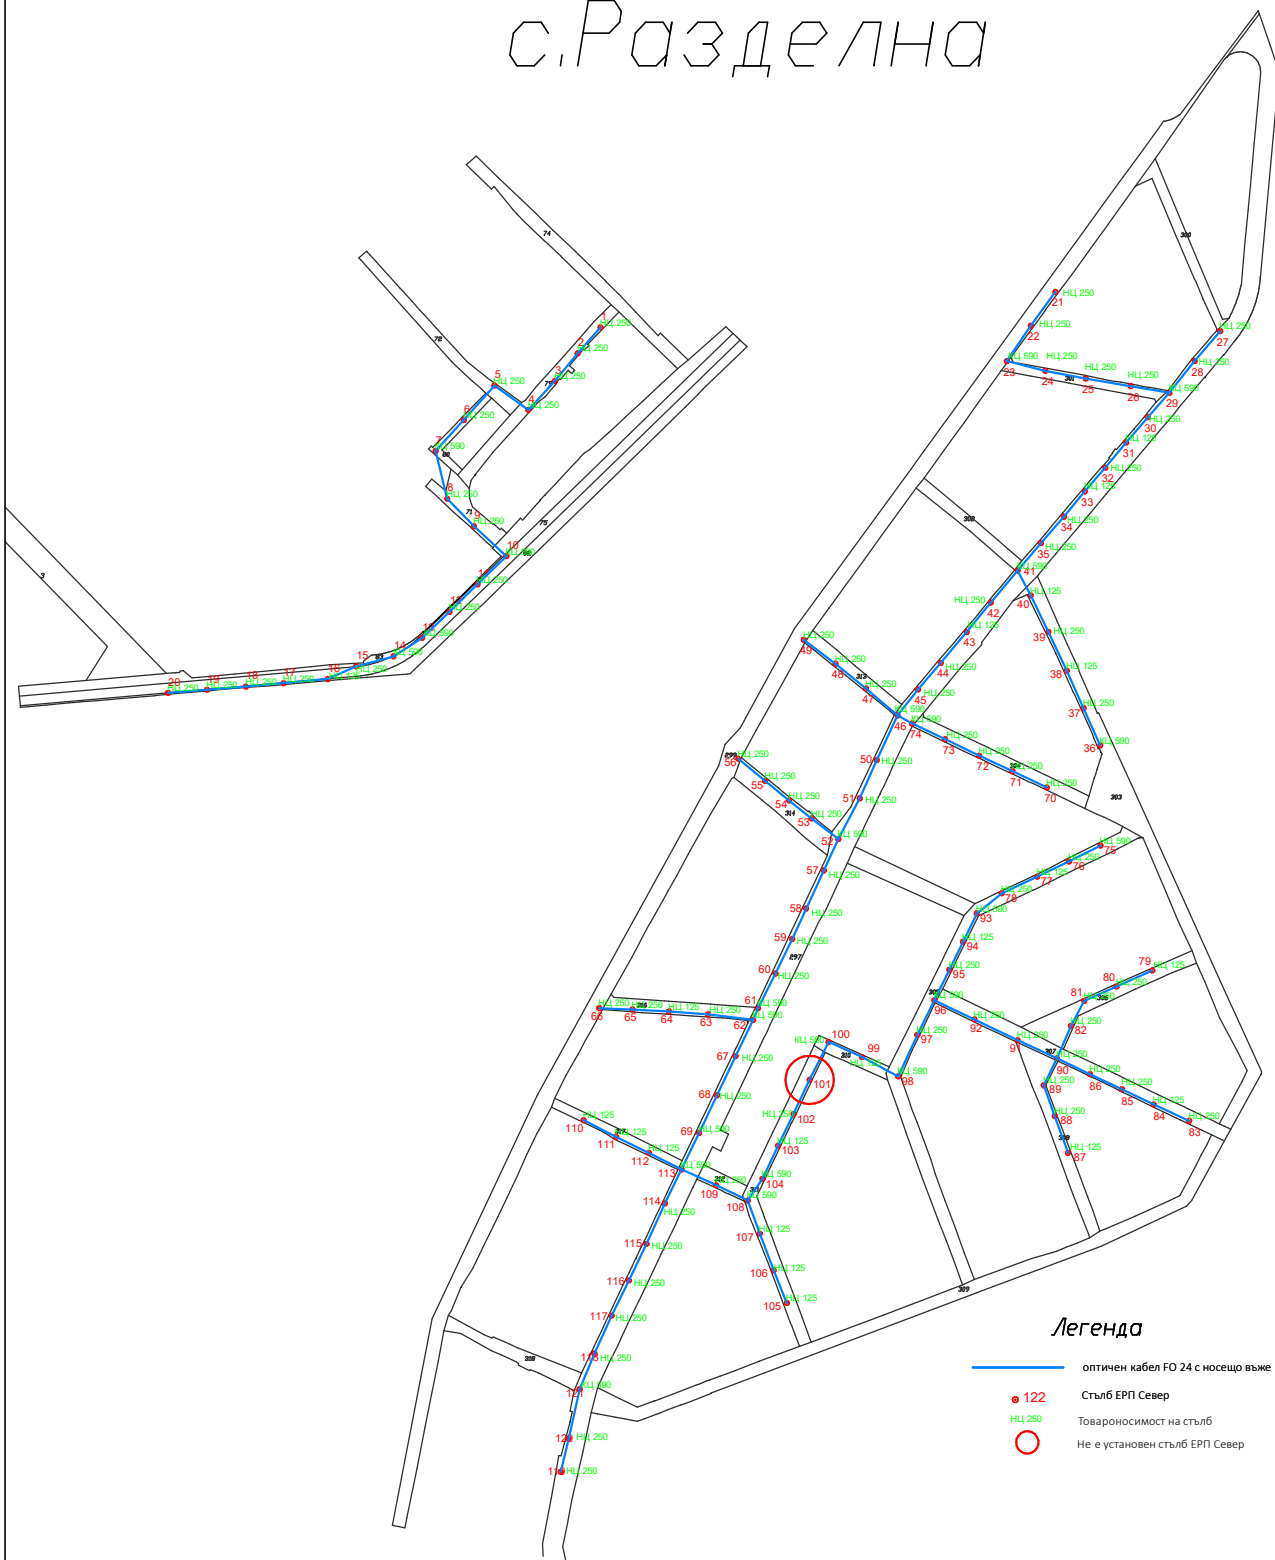

Легенда

- оптичен кабел FO 24 с носещо въже
- 122 Стълб ЕРП Север
- НЦ 250 Товароносимост на стълб
- 101 Не е установен стълб ЕРП Север



"Електроразпределение Север" АД

Обект	Електронна съобщителна мрежа разположена на същ. физическа инфраструктура-стълбовна (въздушна) разпределителна ел. мрежа на територията на с. Разделна, общ. Белослав		
Чертеж	Ситуация		
Част	ЕЛ		Фаза
Чертап	Борис Арсов		М 1: 1000
Водещ проектант			Лист1/1
Възложител	"Електроразпределение Север" АД		Дата:08/2021