


с. Щипско

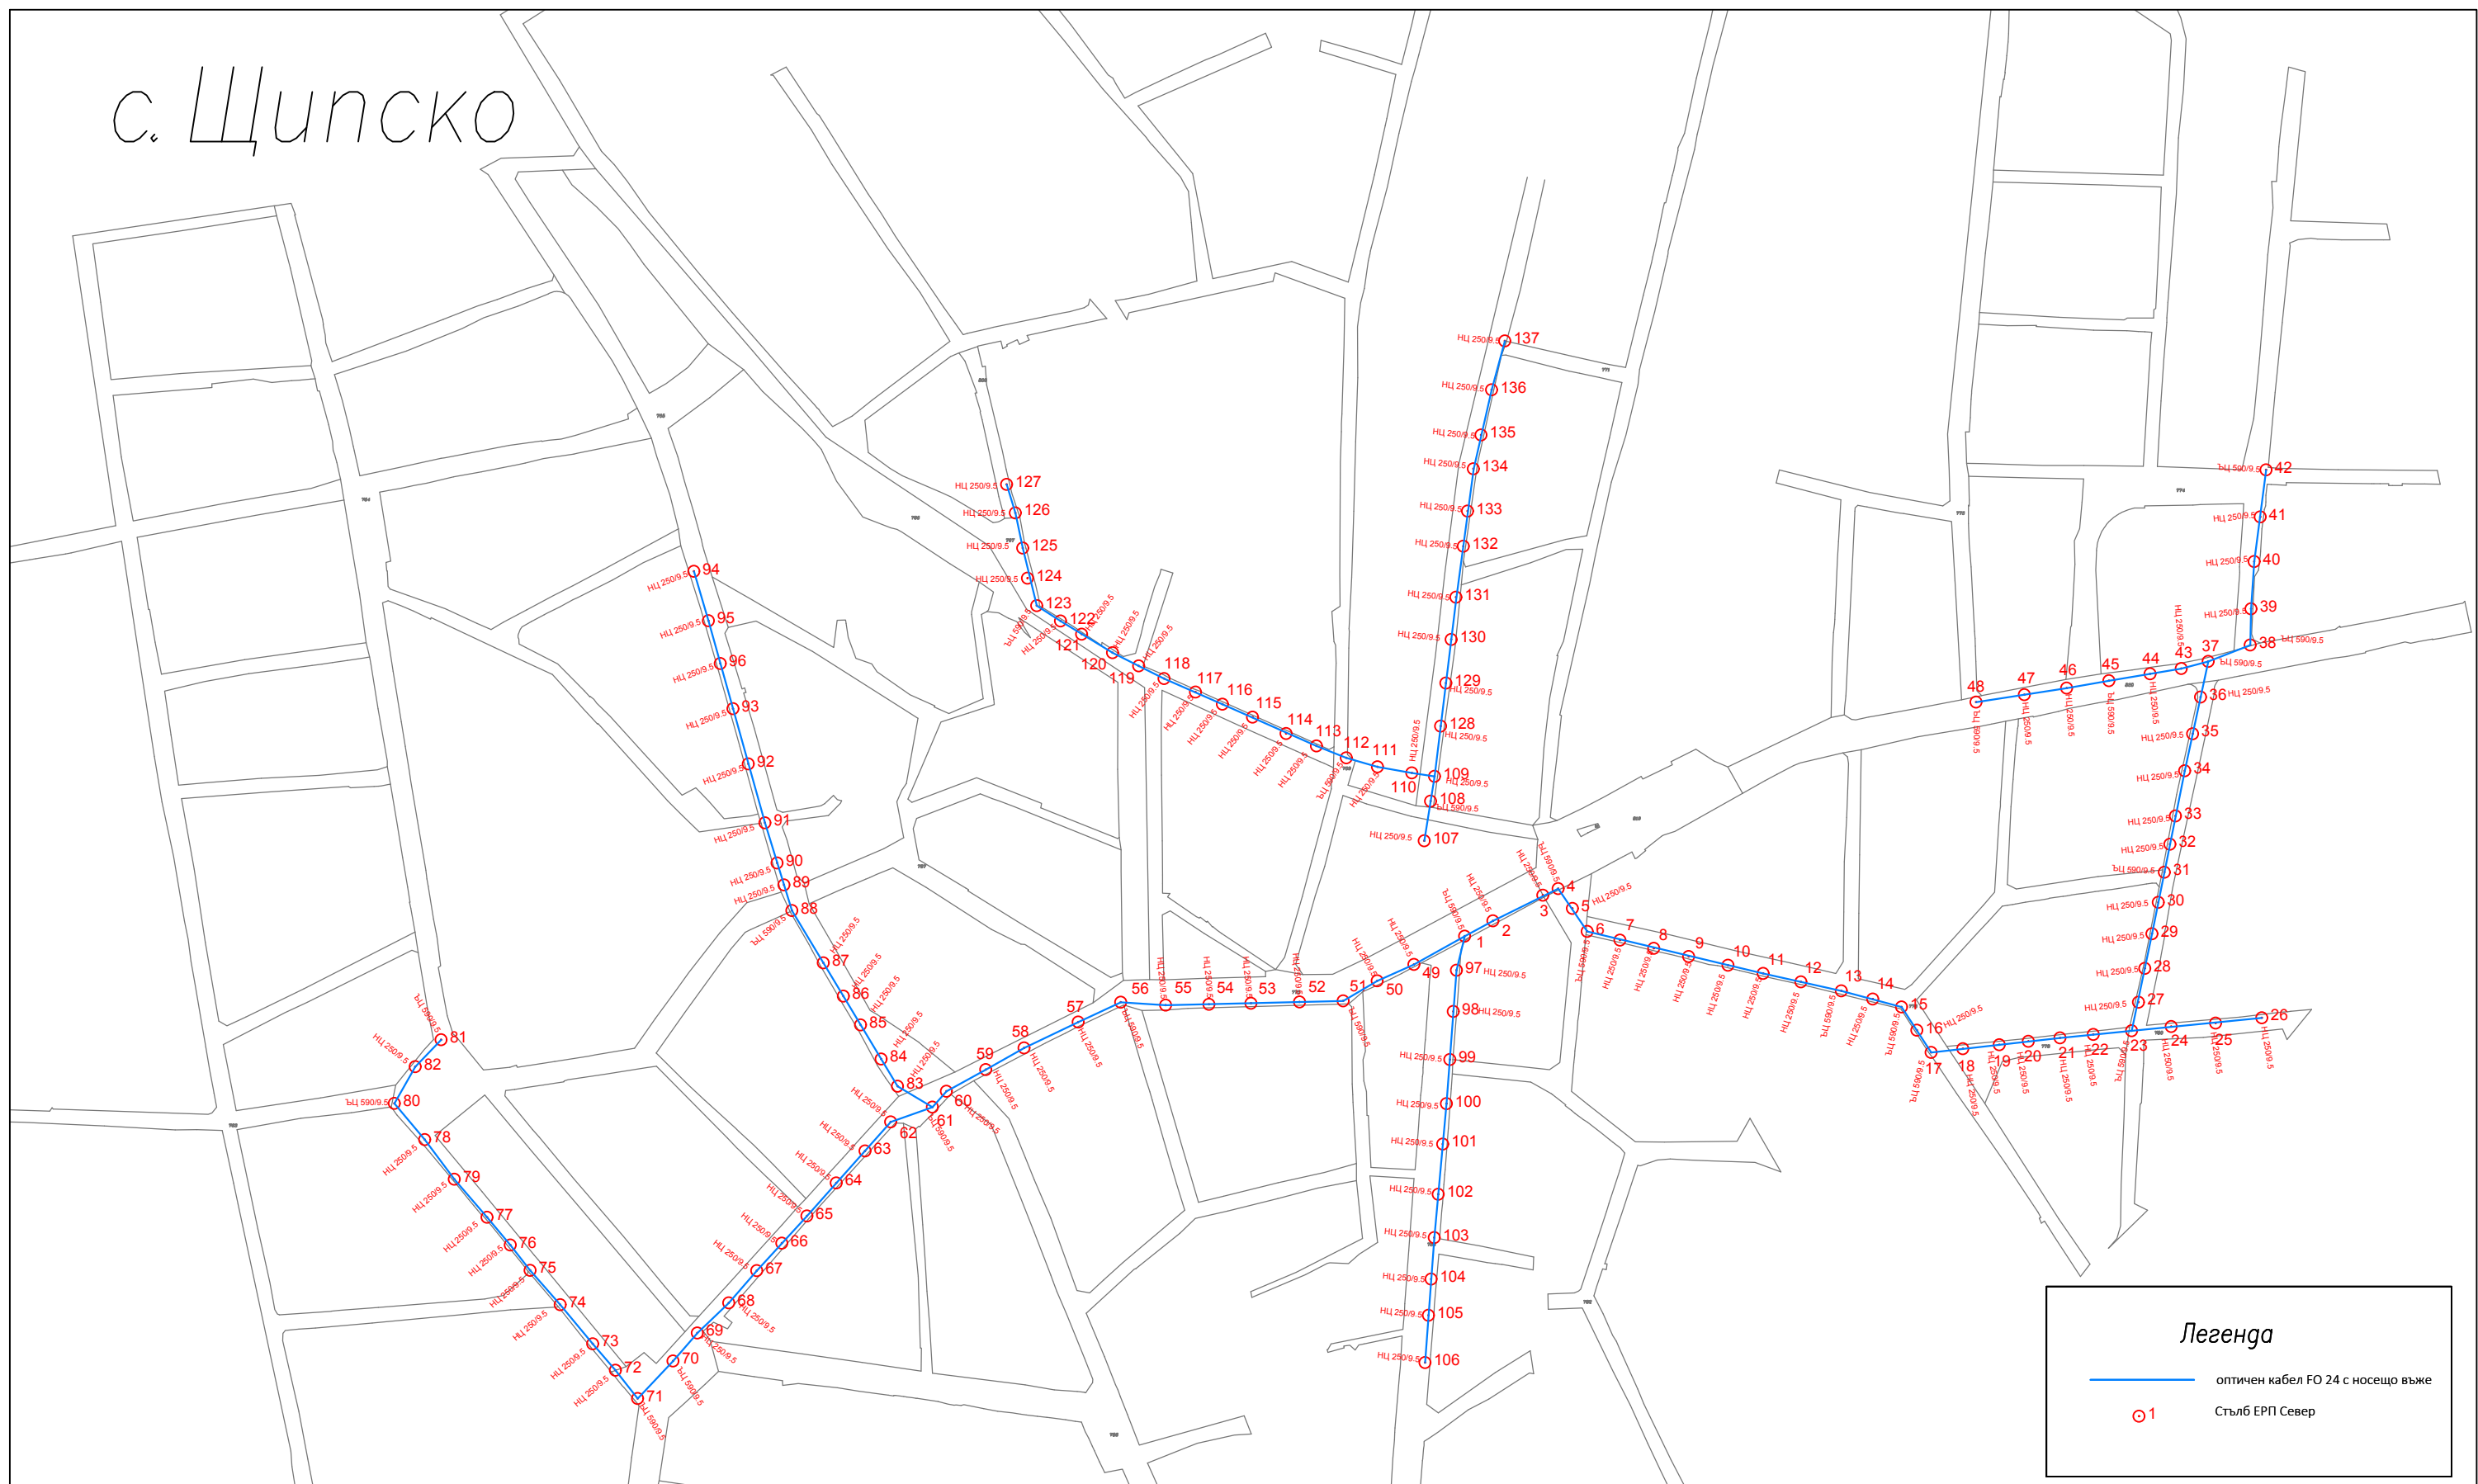

Легенда

— оптичен кабел FO 24 с носещо въже
○ 1 Стълб ЕРП Север

ЕРП север "Електроразпределение Север" АД

Обект	Електронна съобщителна мрежа разположена на същ. физическа инфраструктура-стълбовна (въздушна) разпределителна ел. мрежа на територията на с. Щипско, общ. Суворово		
Чертеж	Ситуация		
Част	ЕЛ		Фаза
Чертап	Борис Арсов		М 1:1000
Водец проектант			Лист1/1
Възложител	"Електроразпределение Варна" АД		Дата:04/2021