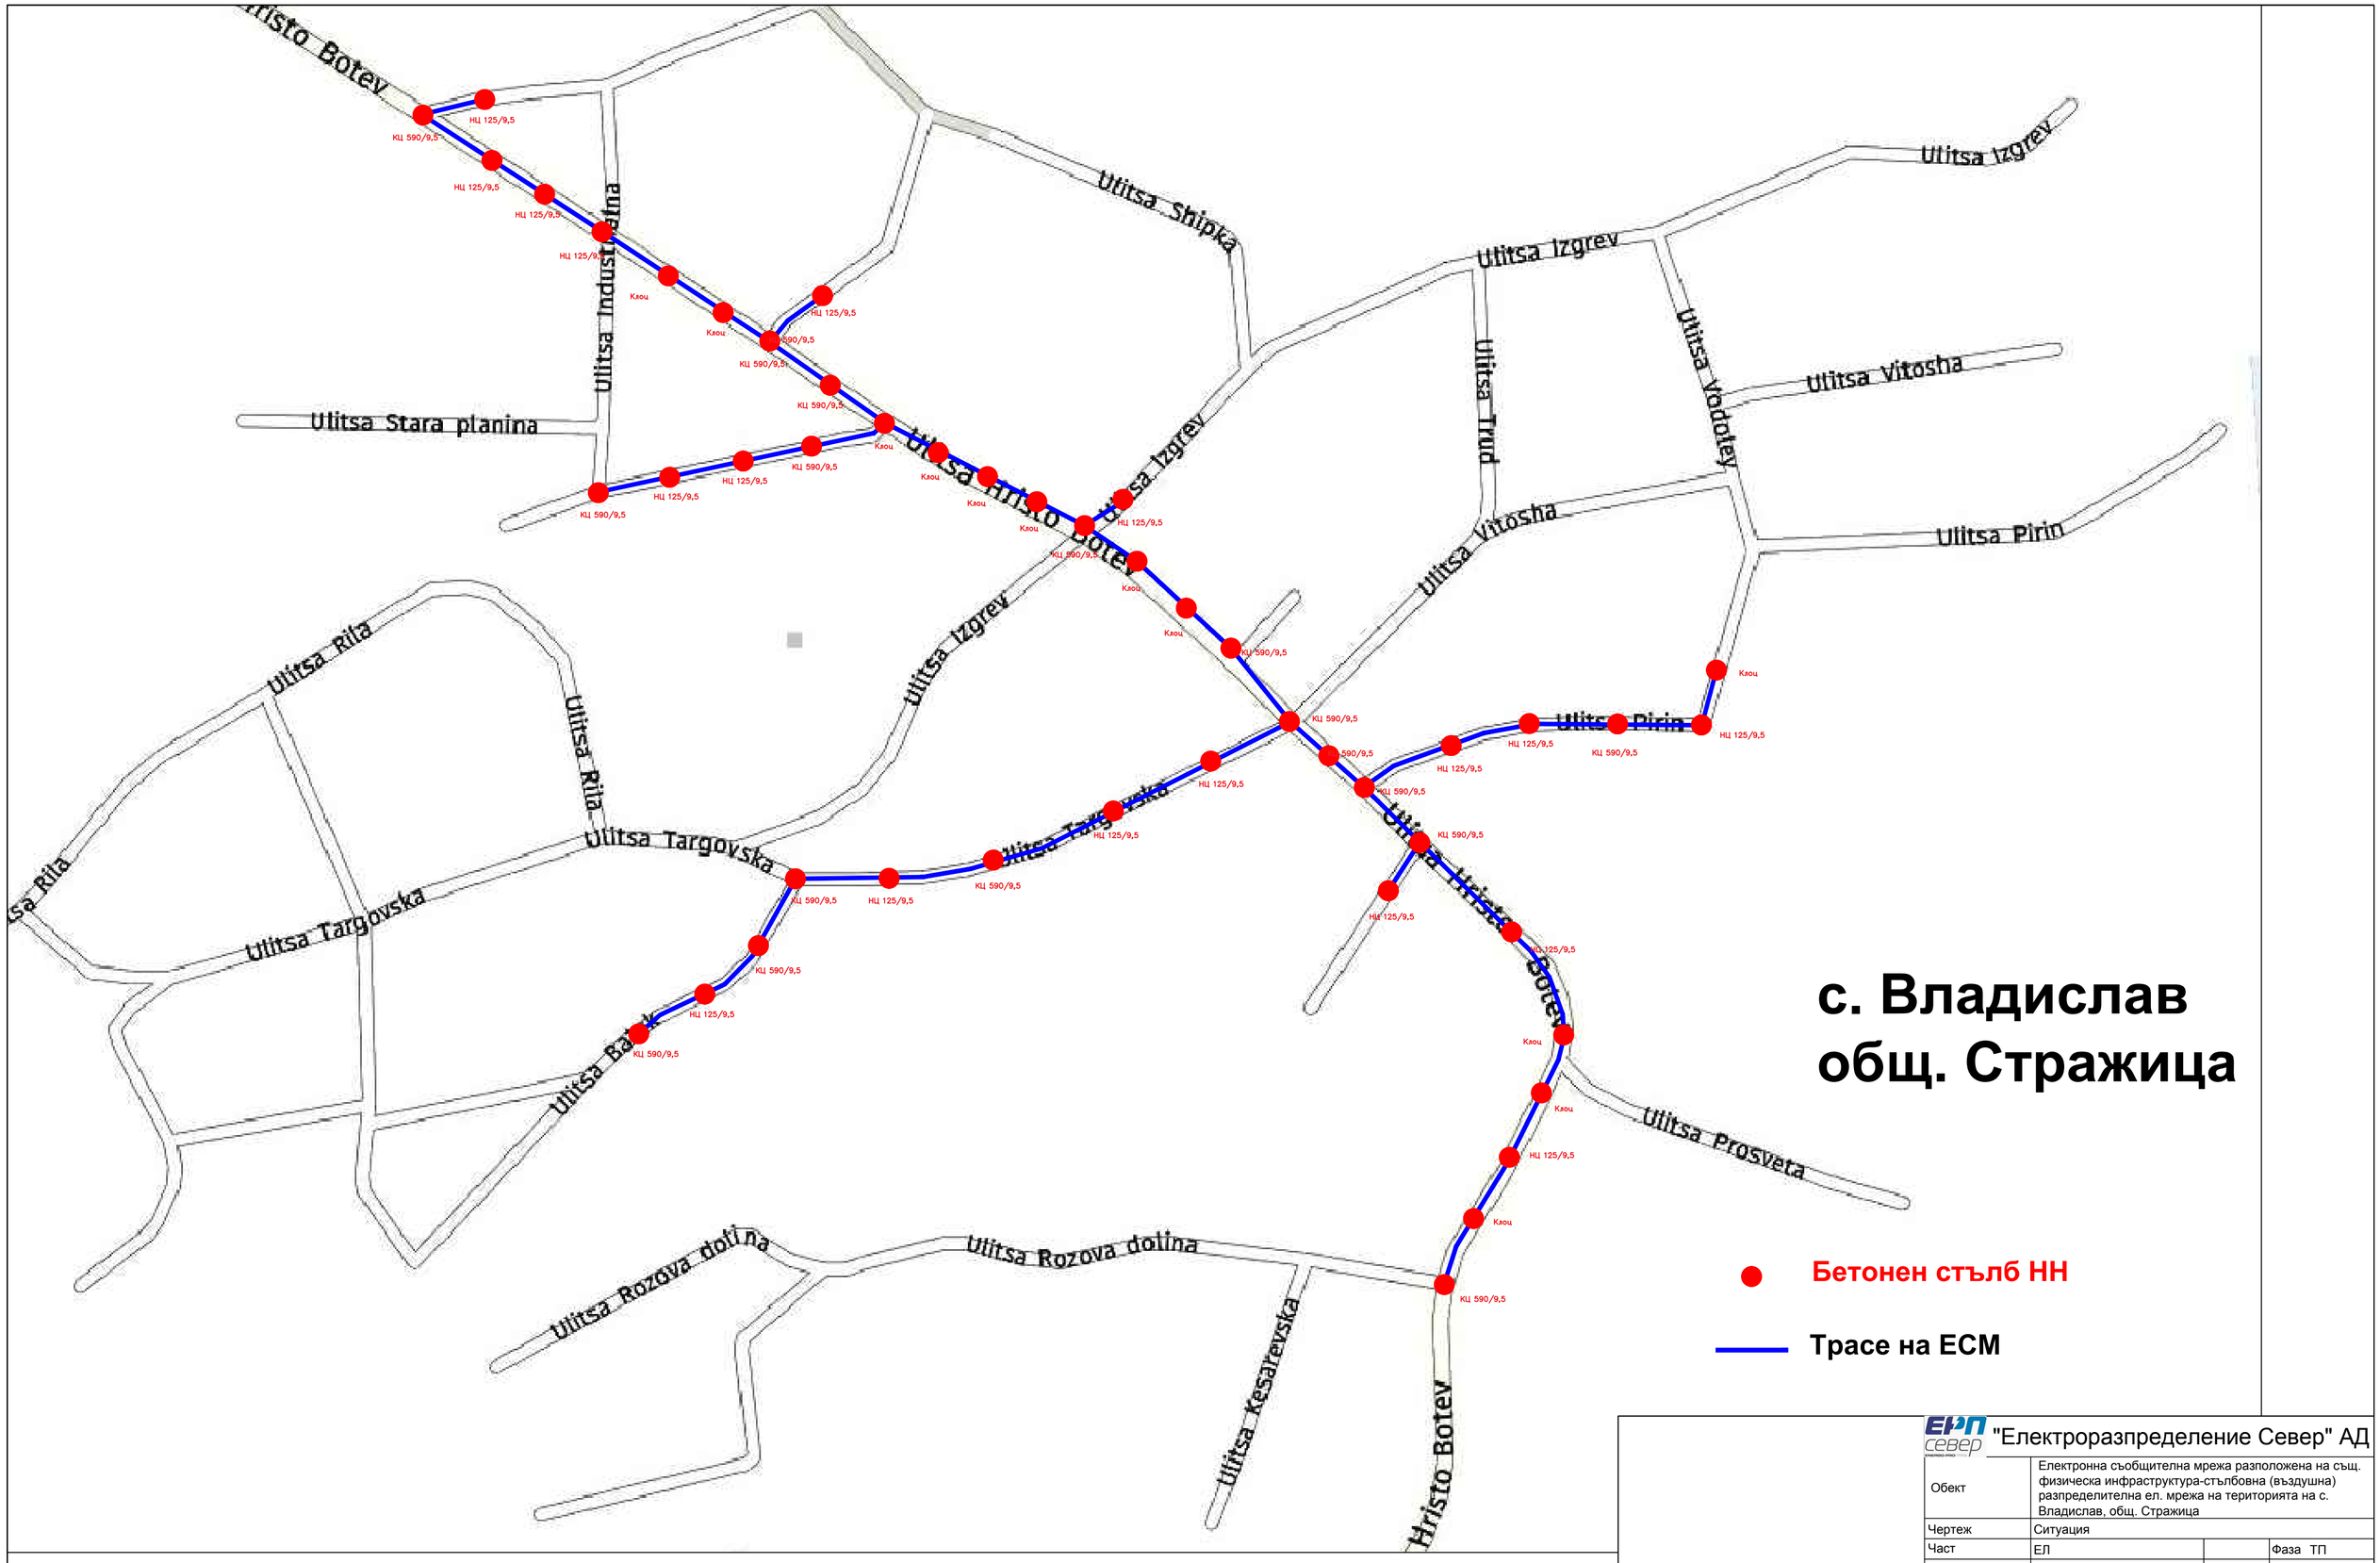

с. Владислав
общ. Стражица

"Електроразпределение Север" АД			
Обект	Електронна съобщителна мрежа разположена на същ. физическа инфраструктура-стълбовна (въздушна) разпределителна ел. мрежа на територията на с. Владислав, общ. Стражица		
Чертеж	Ситуация		
Част	ЕЛ		Фаза ТП
Чертал	Димитър Димитров		М 1:
Водещ проектант			Лист1/1
Възложител	"Електроразпределение Север" АД		Дата 23.06.2021г.