


**с. Езерово, Община Белослав, Област Варна**

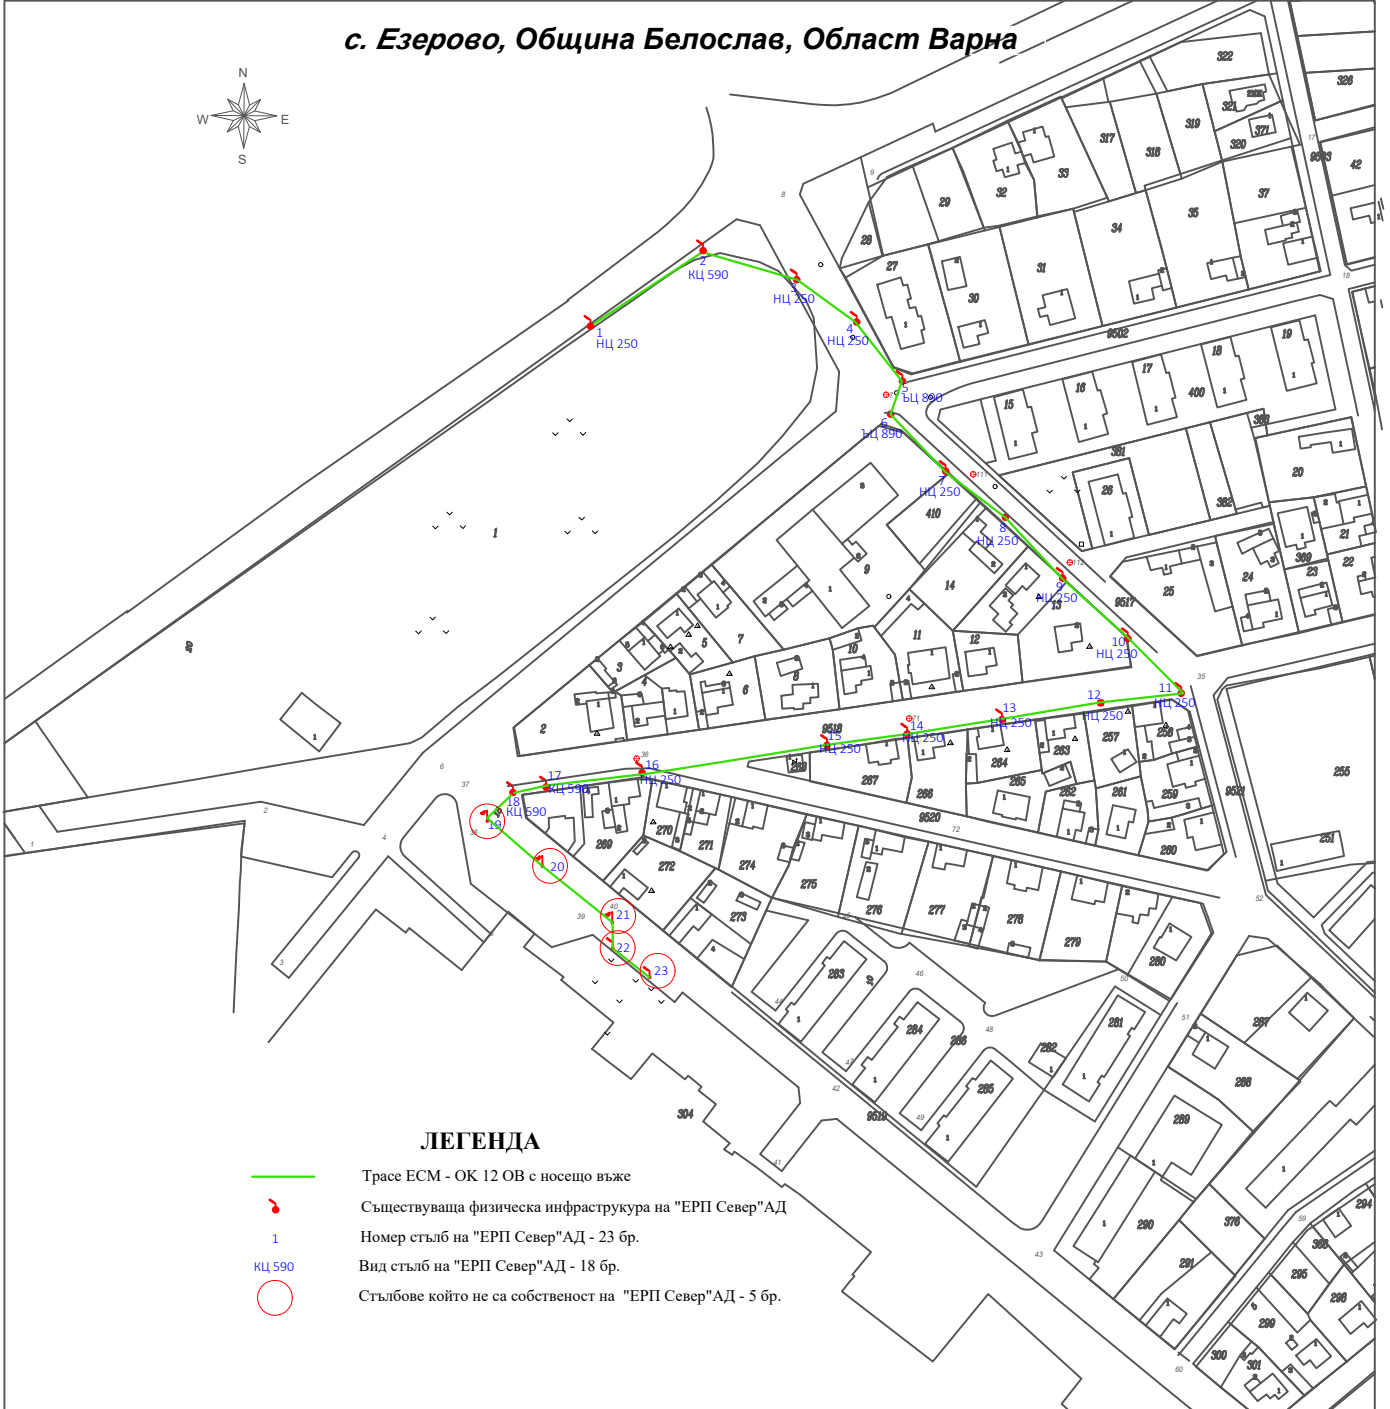

**ЛЕГЕНДА**

- Трасе ЕСМ - ОК 12 ОВ с носещо въже
- Съществуваща физическа инфраструктура на "ЕРП Север" АД
- 1 Номер стълб на "ЕРП Север" АД - 23 бр.
- КЦ 590 Вид стълб на "ЕРП Север" АД - 18 бр.
- Стълбове които не са собственост на "ЕРП Север" АД - 5 бр.



**"Електроразпределение Север" АД**

Обект	Електронна съобщителна мрежа разположена на същ. физическа инфраструктура-стълбовна (въздушна) разпределителна ел. мрежа на територията на с.Езерово, общ. Белослав обл. Варна		
Чертеж	Ситуация		
Част	ЕЛ		Фаза
Чертал	Борис Арсов		М 1: 1000
Водещ проектант			Лист 1/1
Въложител	"Електроразпределение Север" АД		Дата: 11/2022