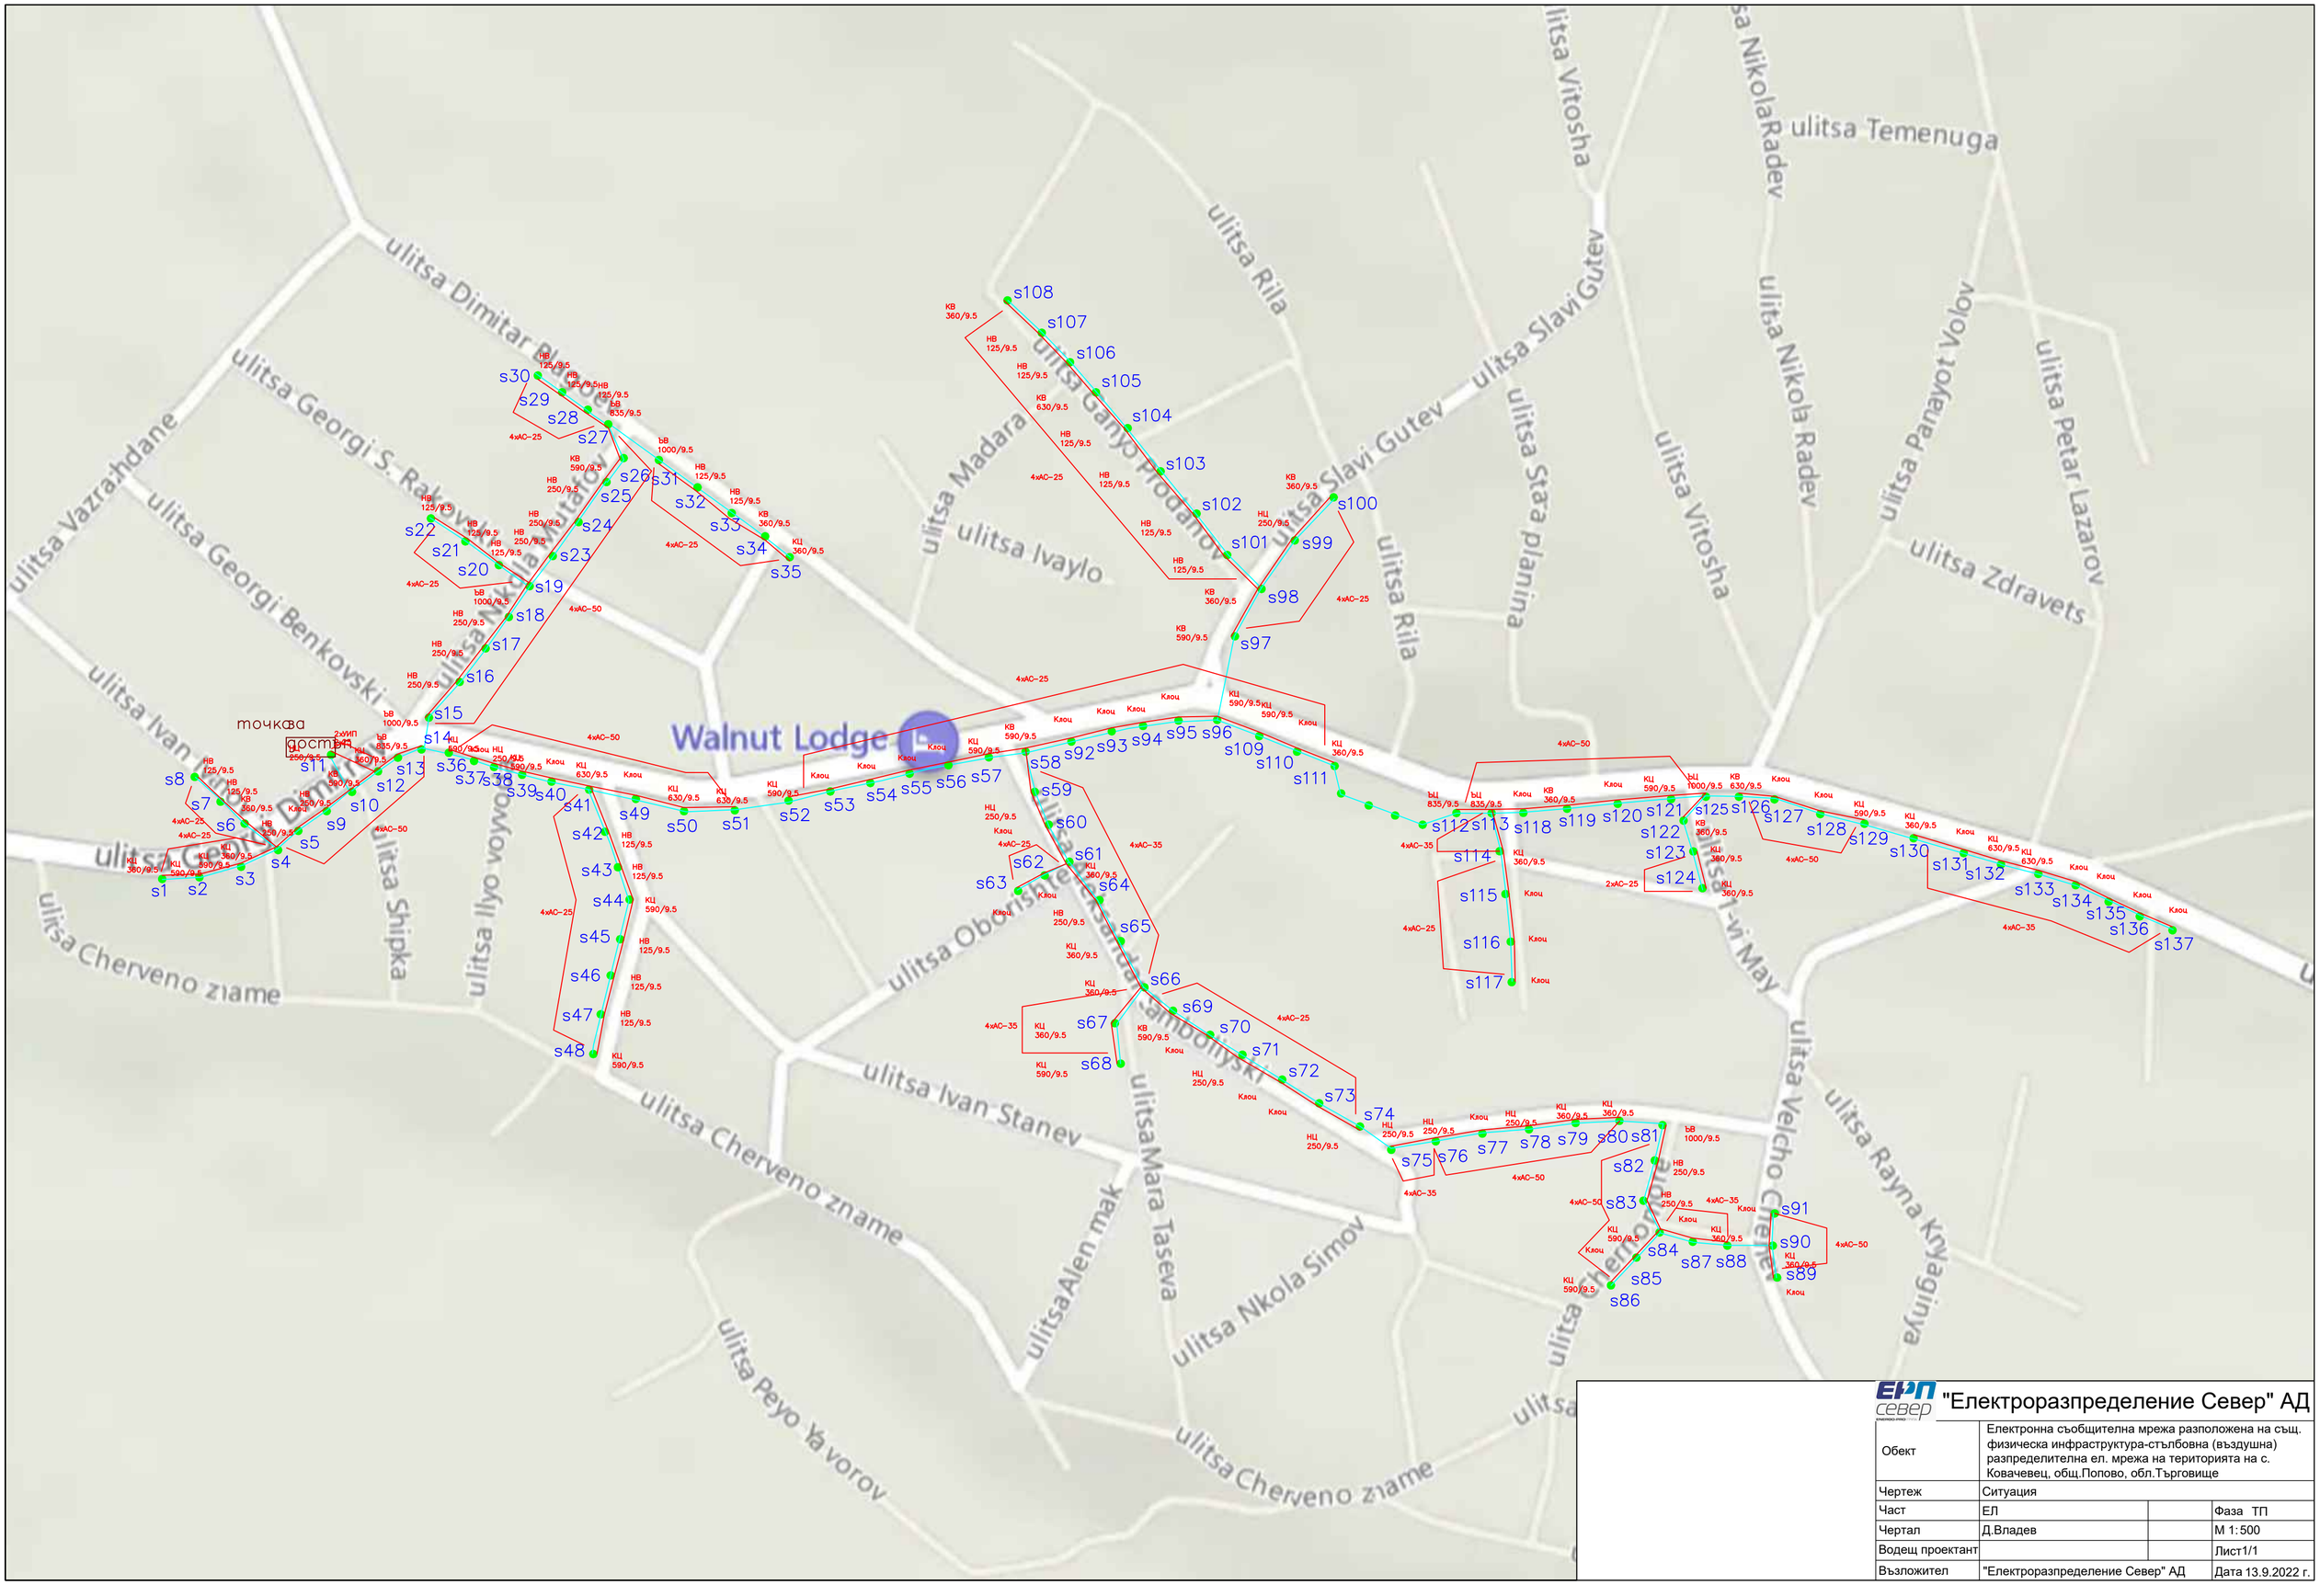

"Електроразпределение Север" АД			
Обект	Електронна съобщителна мрежа разположена на същ. физическа инфраструктура-стълбовна (въздушна) разпределителна ел. мрежа на територията на с. Ковачевец, общ.Попово, обл.Търговище		
Чертеж	Ситуация		
Част	ЕЛ		Фаза ТП
Чертал	Д.Владев		М 1:500
Водещ проектант			Лист1/1
Възложител	"Електроразпределение Север" АД		Дата 13.9.2022 г.