
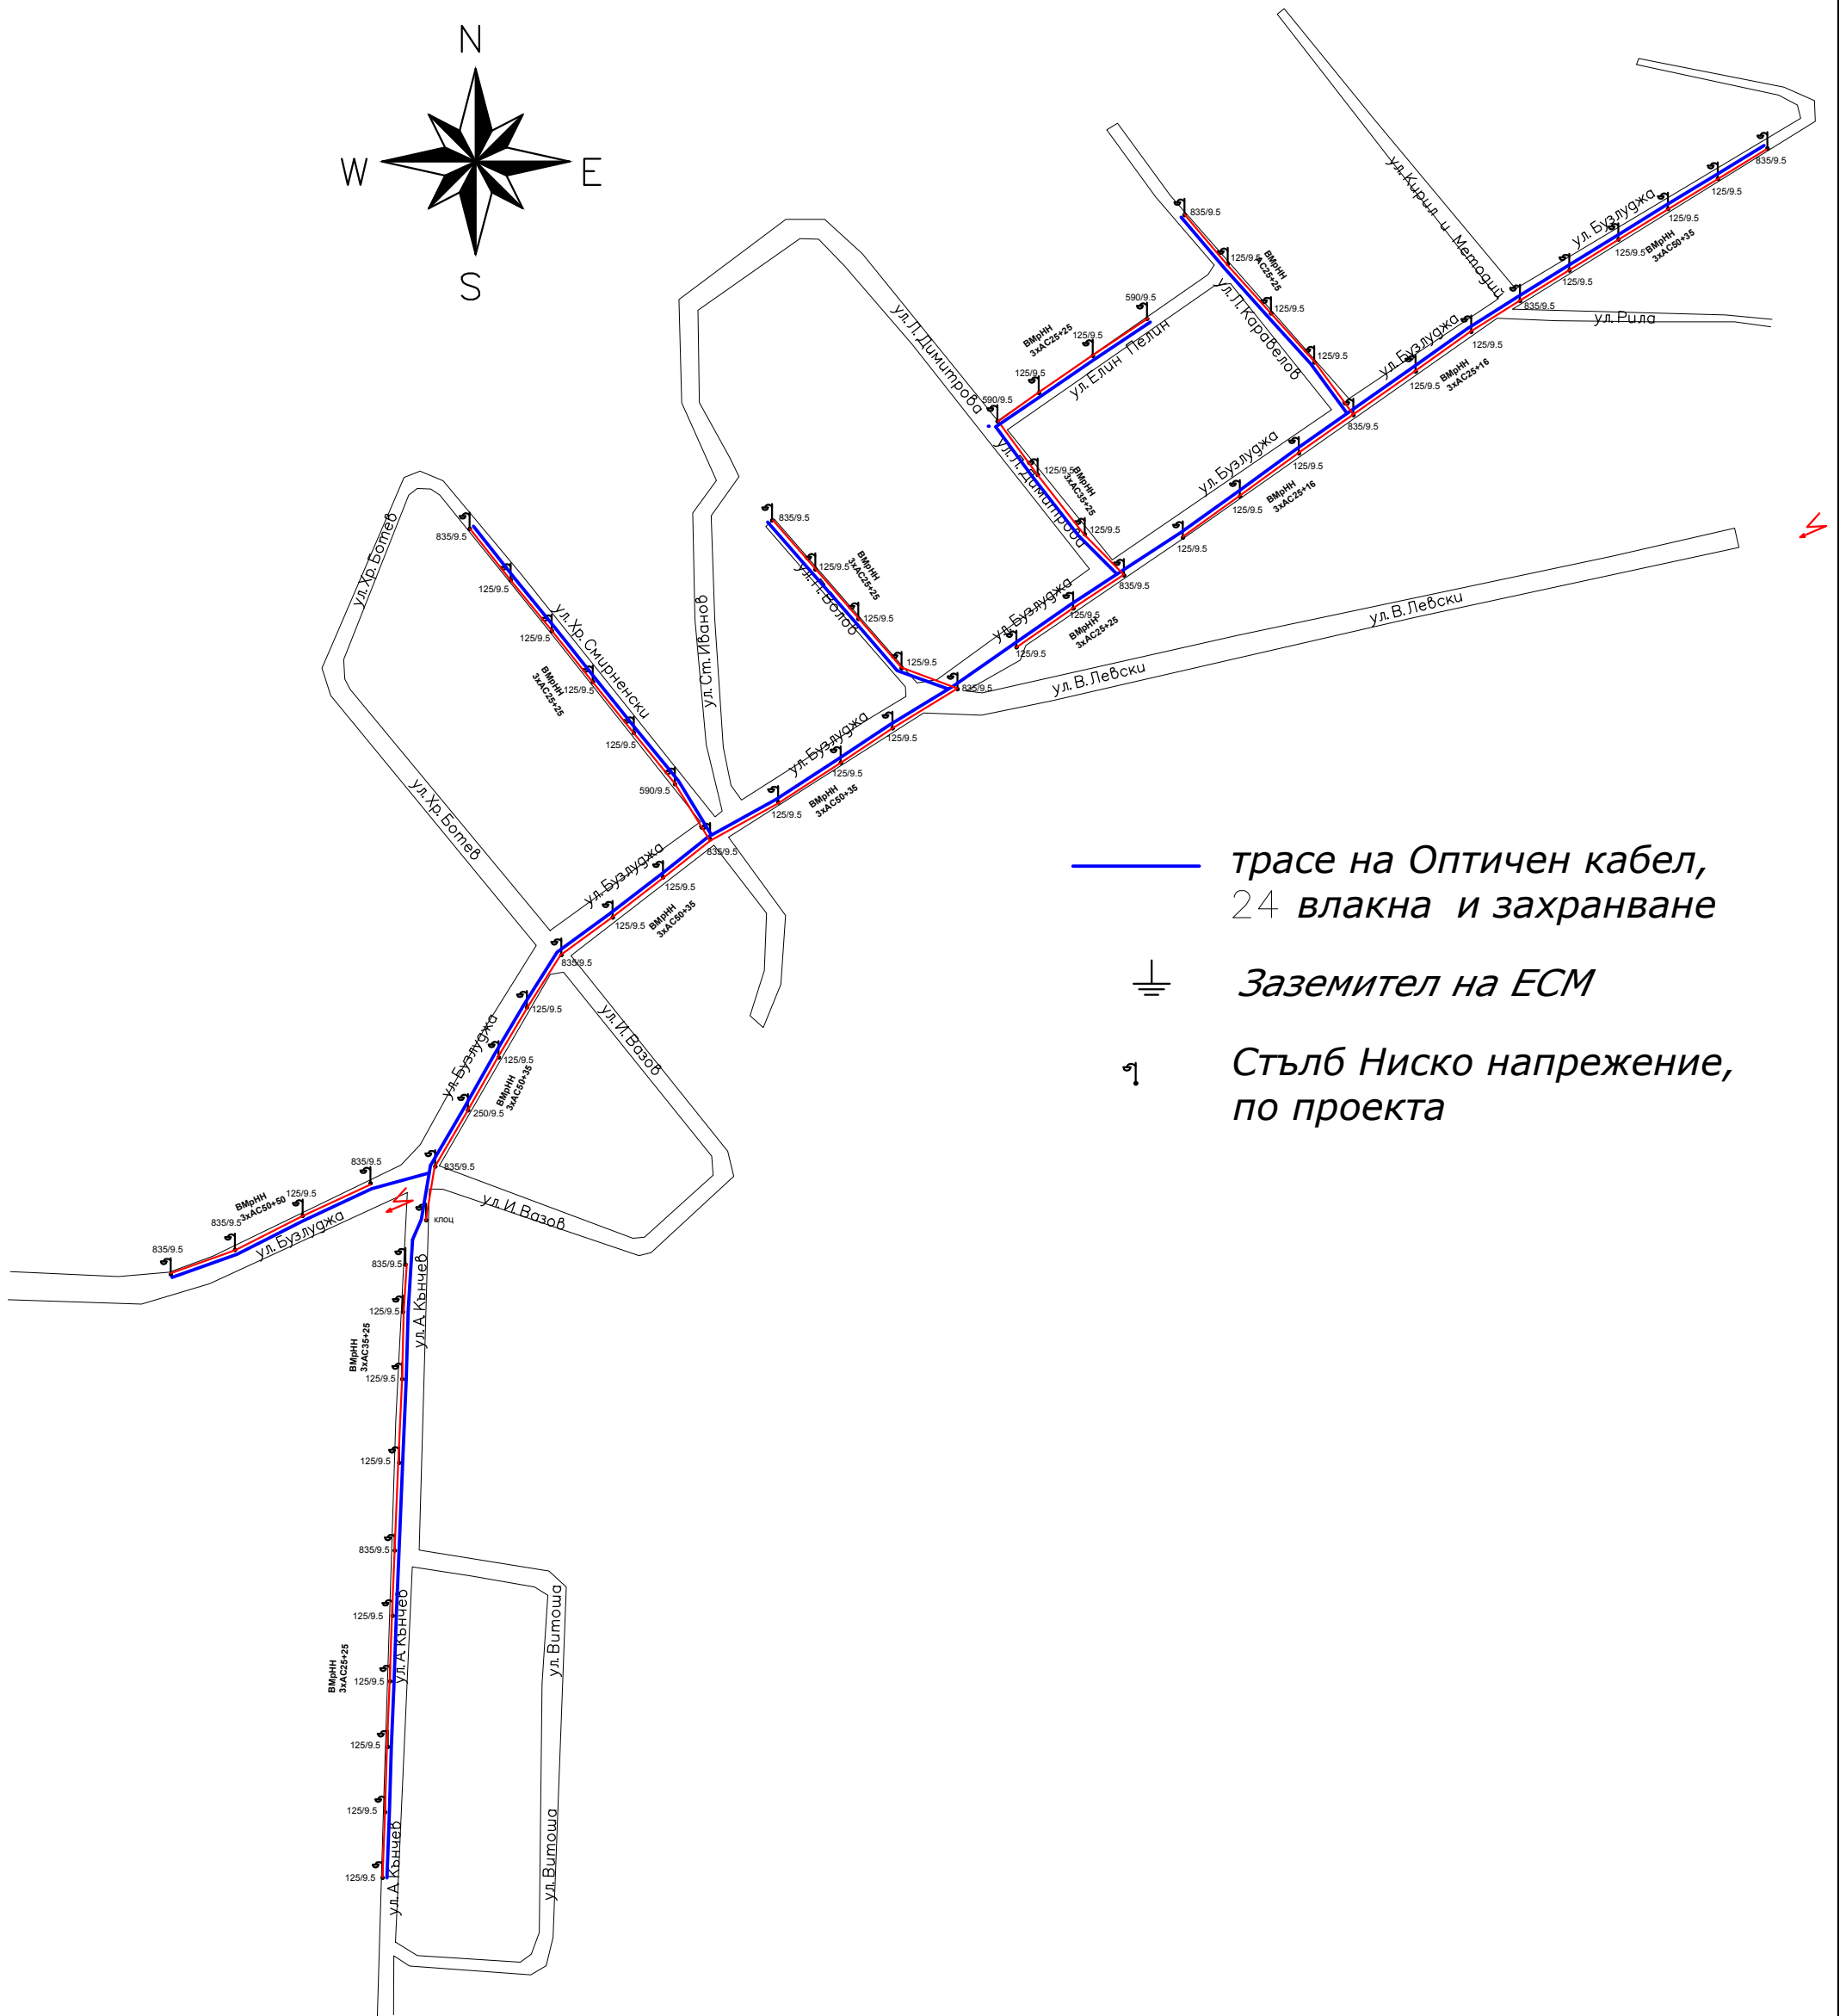


с.Радинград Общ.Разград

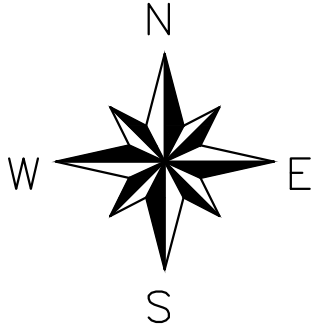

— трасе на Оптичен кабел,
24 влакна и захранване

⊥ Заземител на ЕСМ

⌚ Стълб Ниско напрежение,
по проекта

ЕРП север "Електроразпределение Север" АД

Обект	Електронна съобщителна мрежа разположена на същ. физическа инфраструктура-стълбовна (въздушна) разпределителна ел. мрежа на територията на с. Радинград общ. Разград		
Чертеж	Ситуация		
Част	ЕЛ		Фаза ТП
Чертап	Н. Дачева		М 1:
Водещ проектант			Лист 1/1
Възложител	"Електроразпределение Север" АД		Дата 26.04.2022