
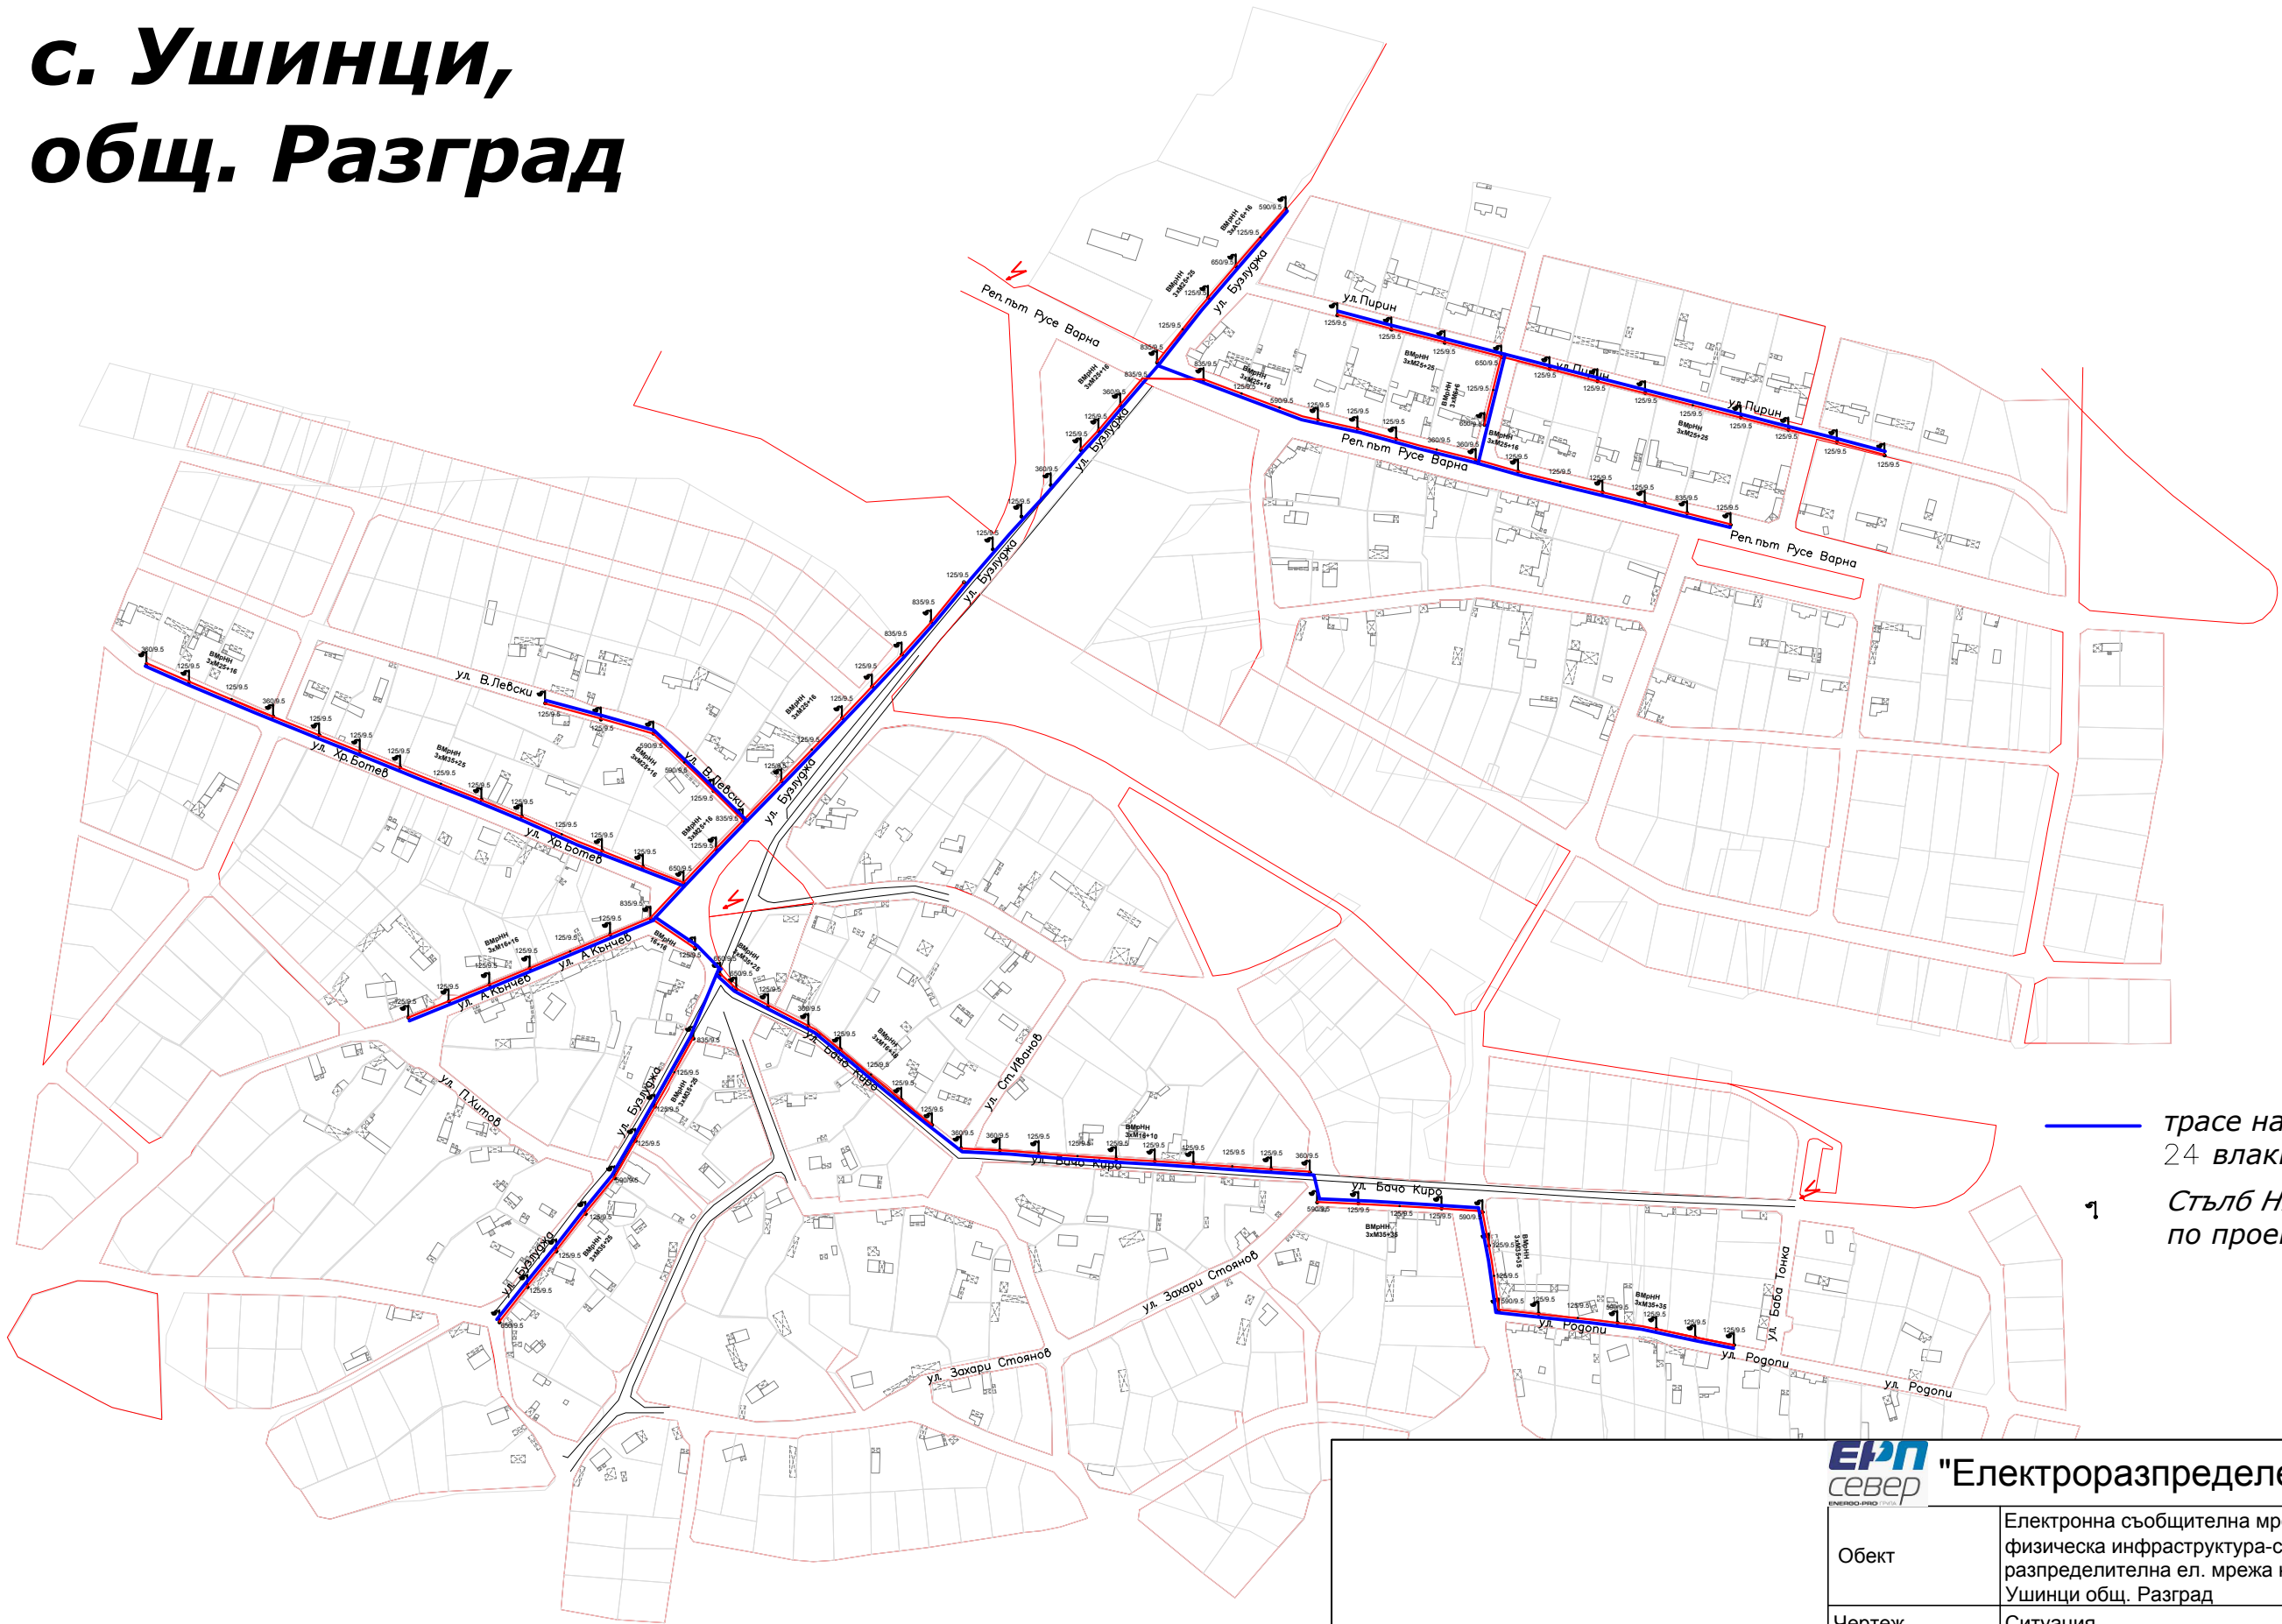


# с. Ушинци, общ. Разград

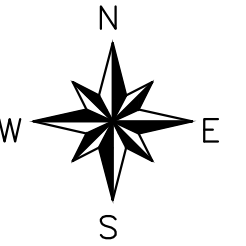

— трасе на Оптичен кабел,  
24 влакна и захранване

1 Стълб Ниско напрежение,  
по проекта

**ЕРП север** "Електроразпределение Север" АД

Обект	Електронна съобщителна мрежа разположена на същ. физическа инфраструктура-стълбовна (въздушна) разпределителна ел. мрежа на територията на с. Ушинци общ. Разград		
Чертеж	Ситуация		
Част	ЕЛ		Фаза ТП
Чертал	Н. Дачева		М 1:
Водещ проектант			Лист1/1
Възложител	"Електроразпределение Север" АД		Дата 26.04.2022