


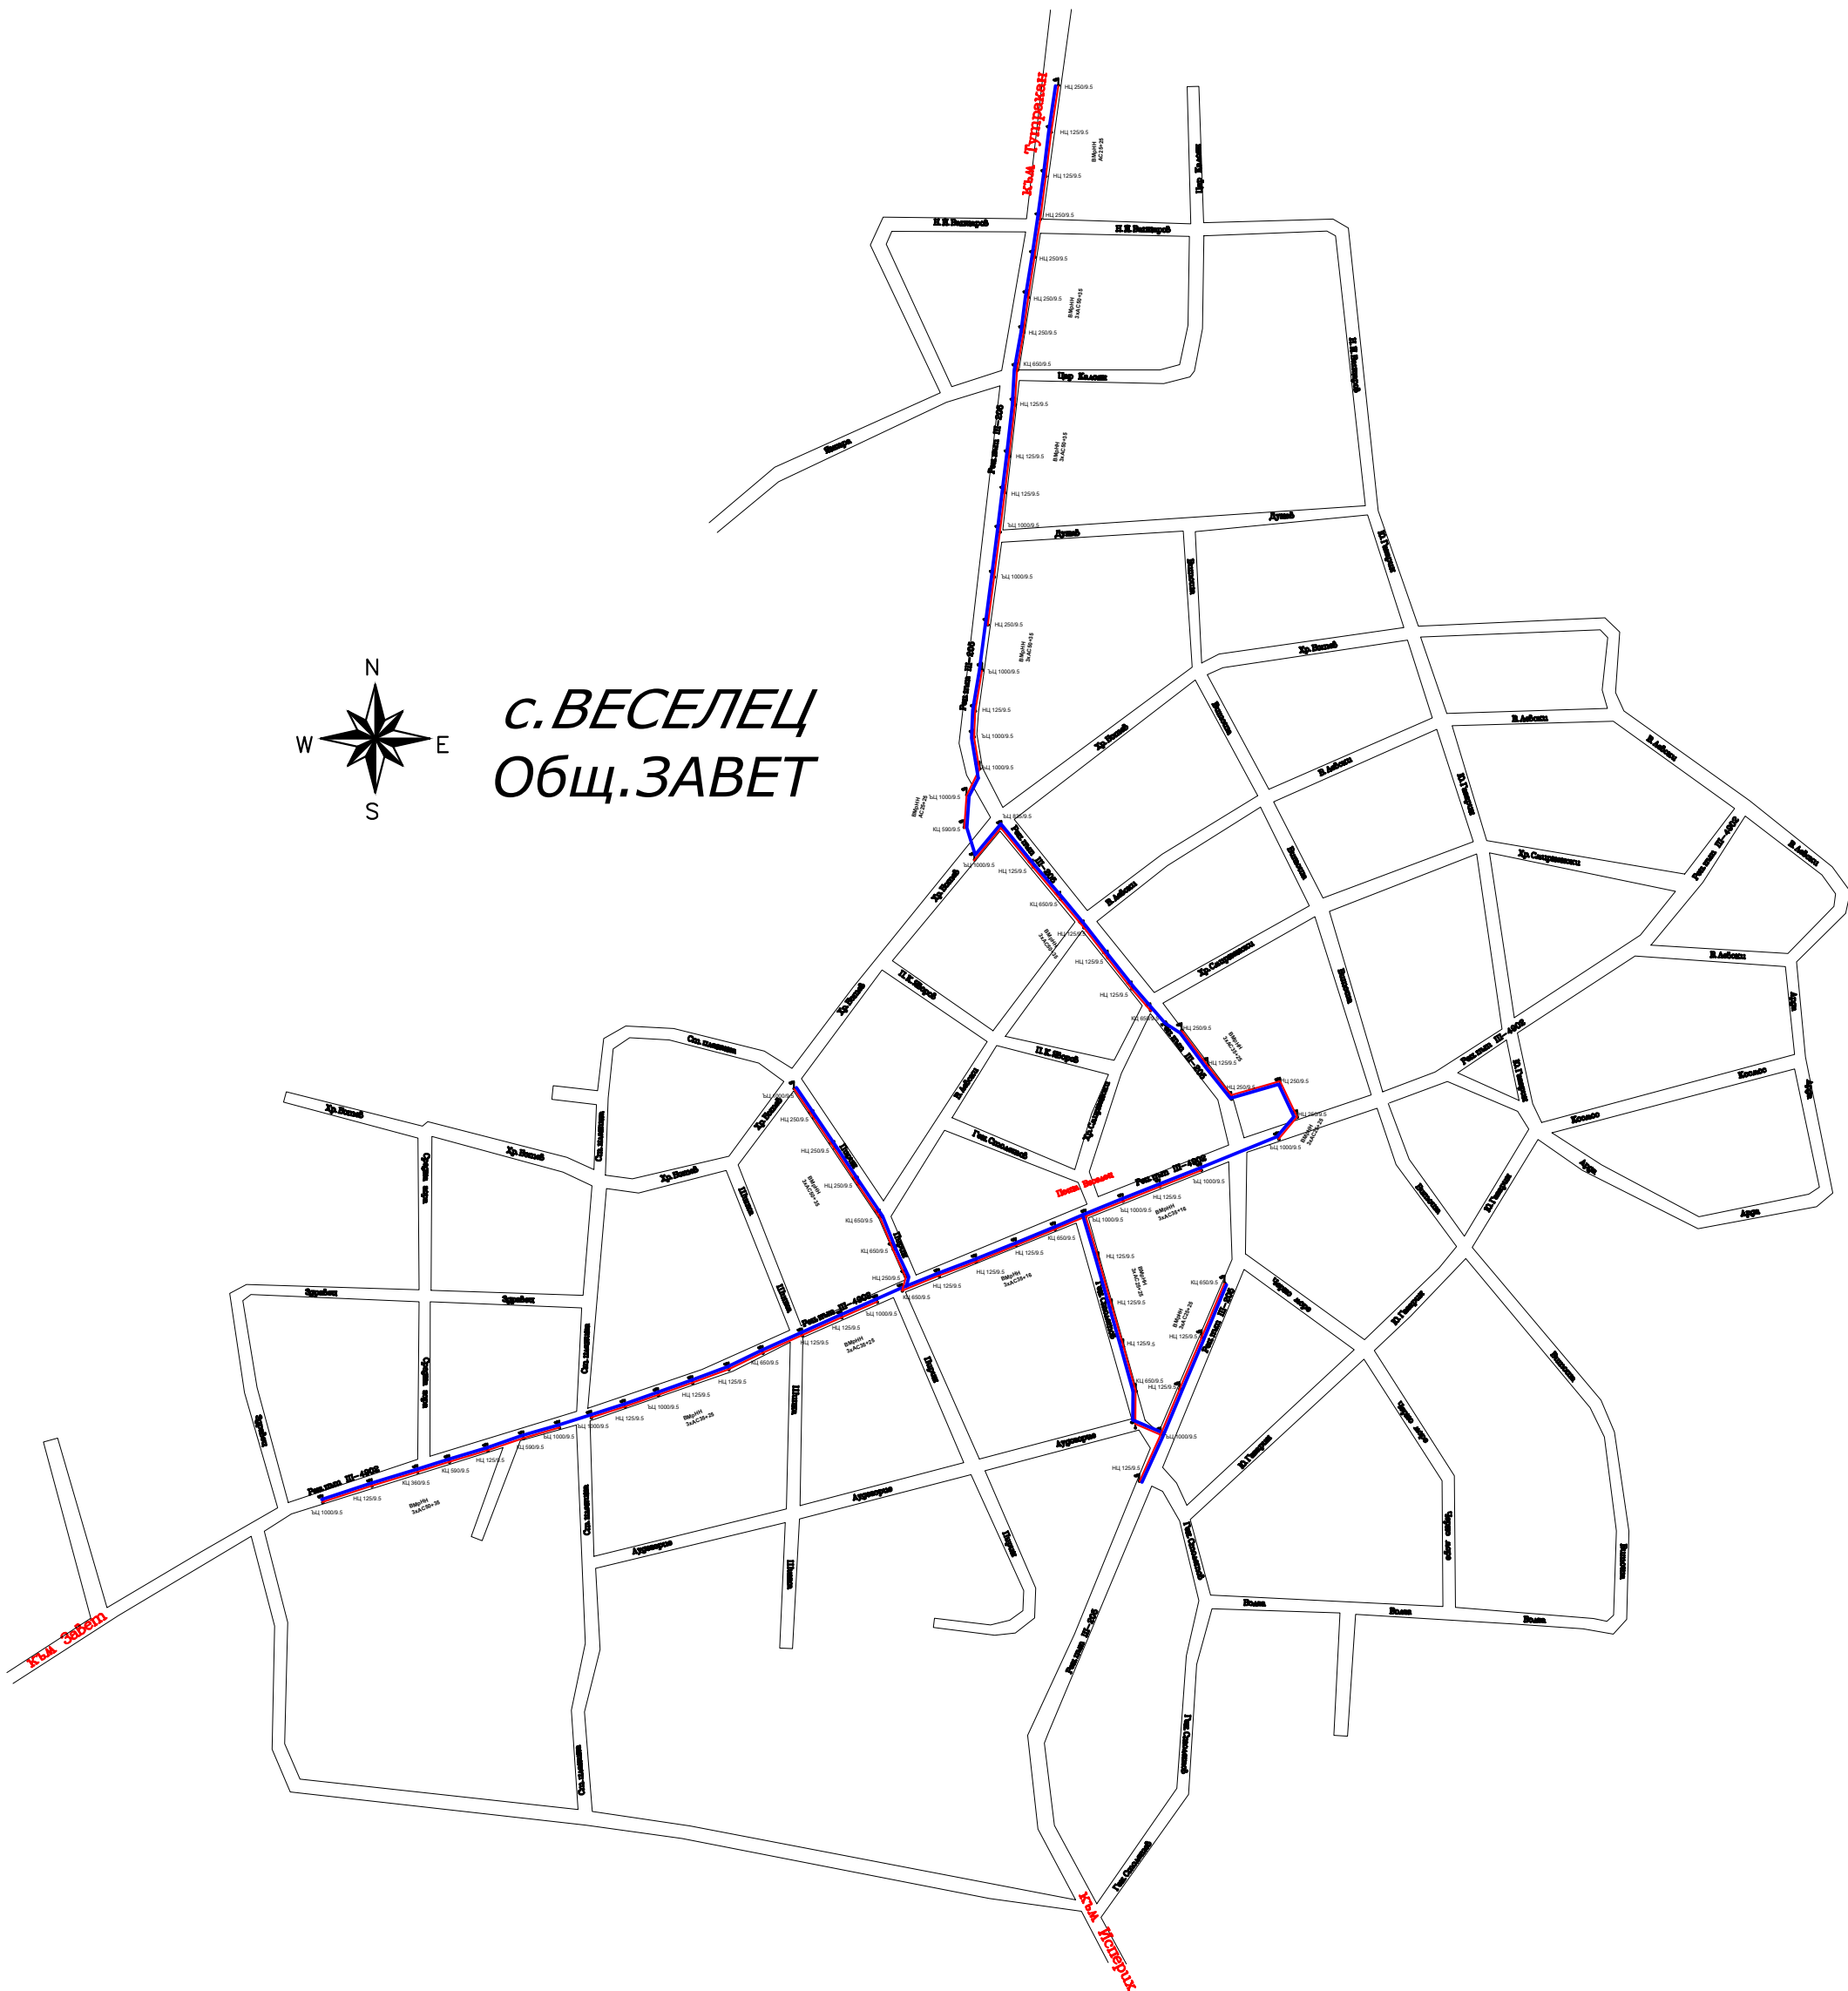

**с. ВЕСЕЛЕЦ
Общ. ЗАВЕТ**



ЕРП север "Електроразпределение Север" АД

Обект	Електронна съобщителна мрежа разположена на същ. физическа инфраструктура-стълбовна (въздушна) разпределителна ел. мрежа на територията на с. Веселец, общ. Завет, обл. Разград		
Чертеж	Ситуация		
Част	ЕЛ		Фаза ТП
Чертал	Нина Дачева		М 1:
Водещ проектант			Лист 1/1
Възложител	"Електроразпределение Север" АД		Дата 09.11.2023