


село Хърсово  
 община Самуил  
 област Разград

- ЛЕГЕНДА**
- 37 Трасе ЕСМ - оптичен кабел 120В
  - S1 Номер стълб на "ЕРП Север" АД
  - Съществуваща физическа инфраструктура на "ЕРП Север" АД

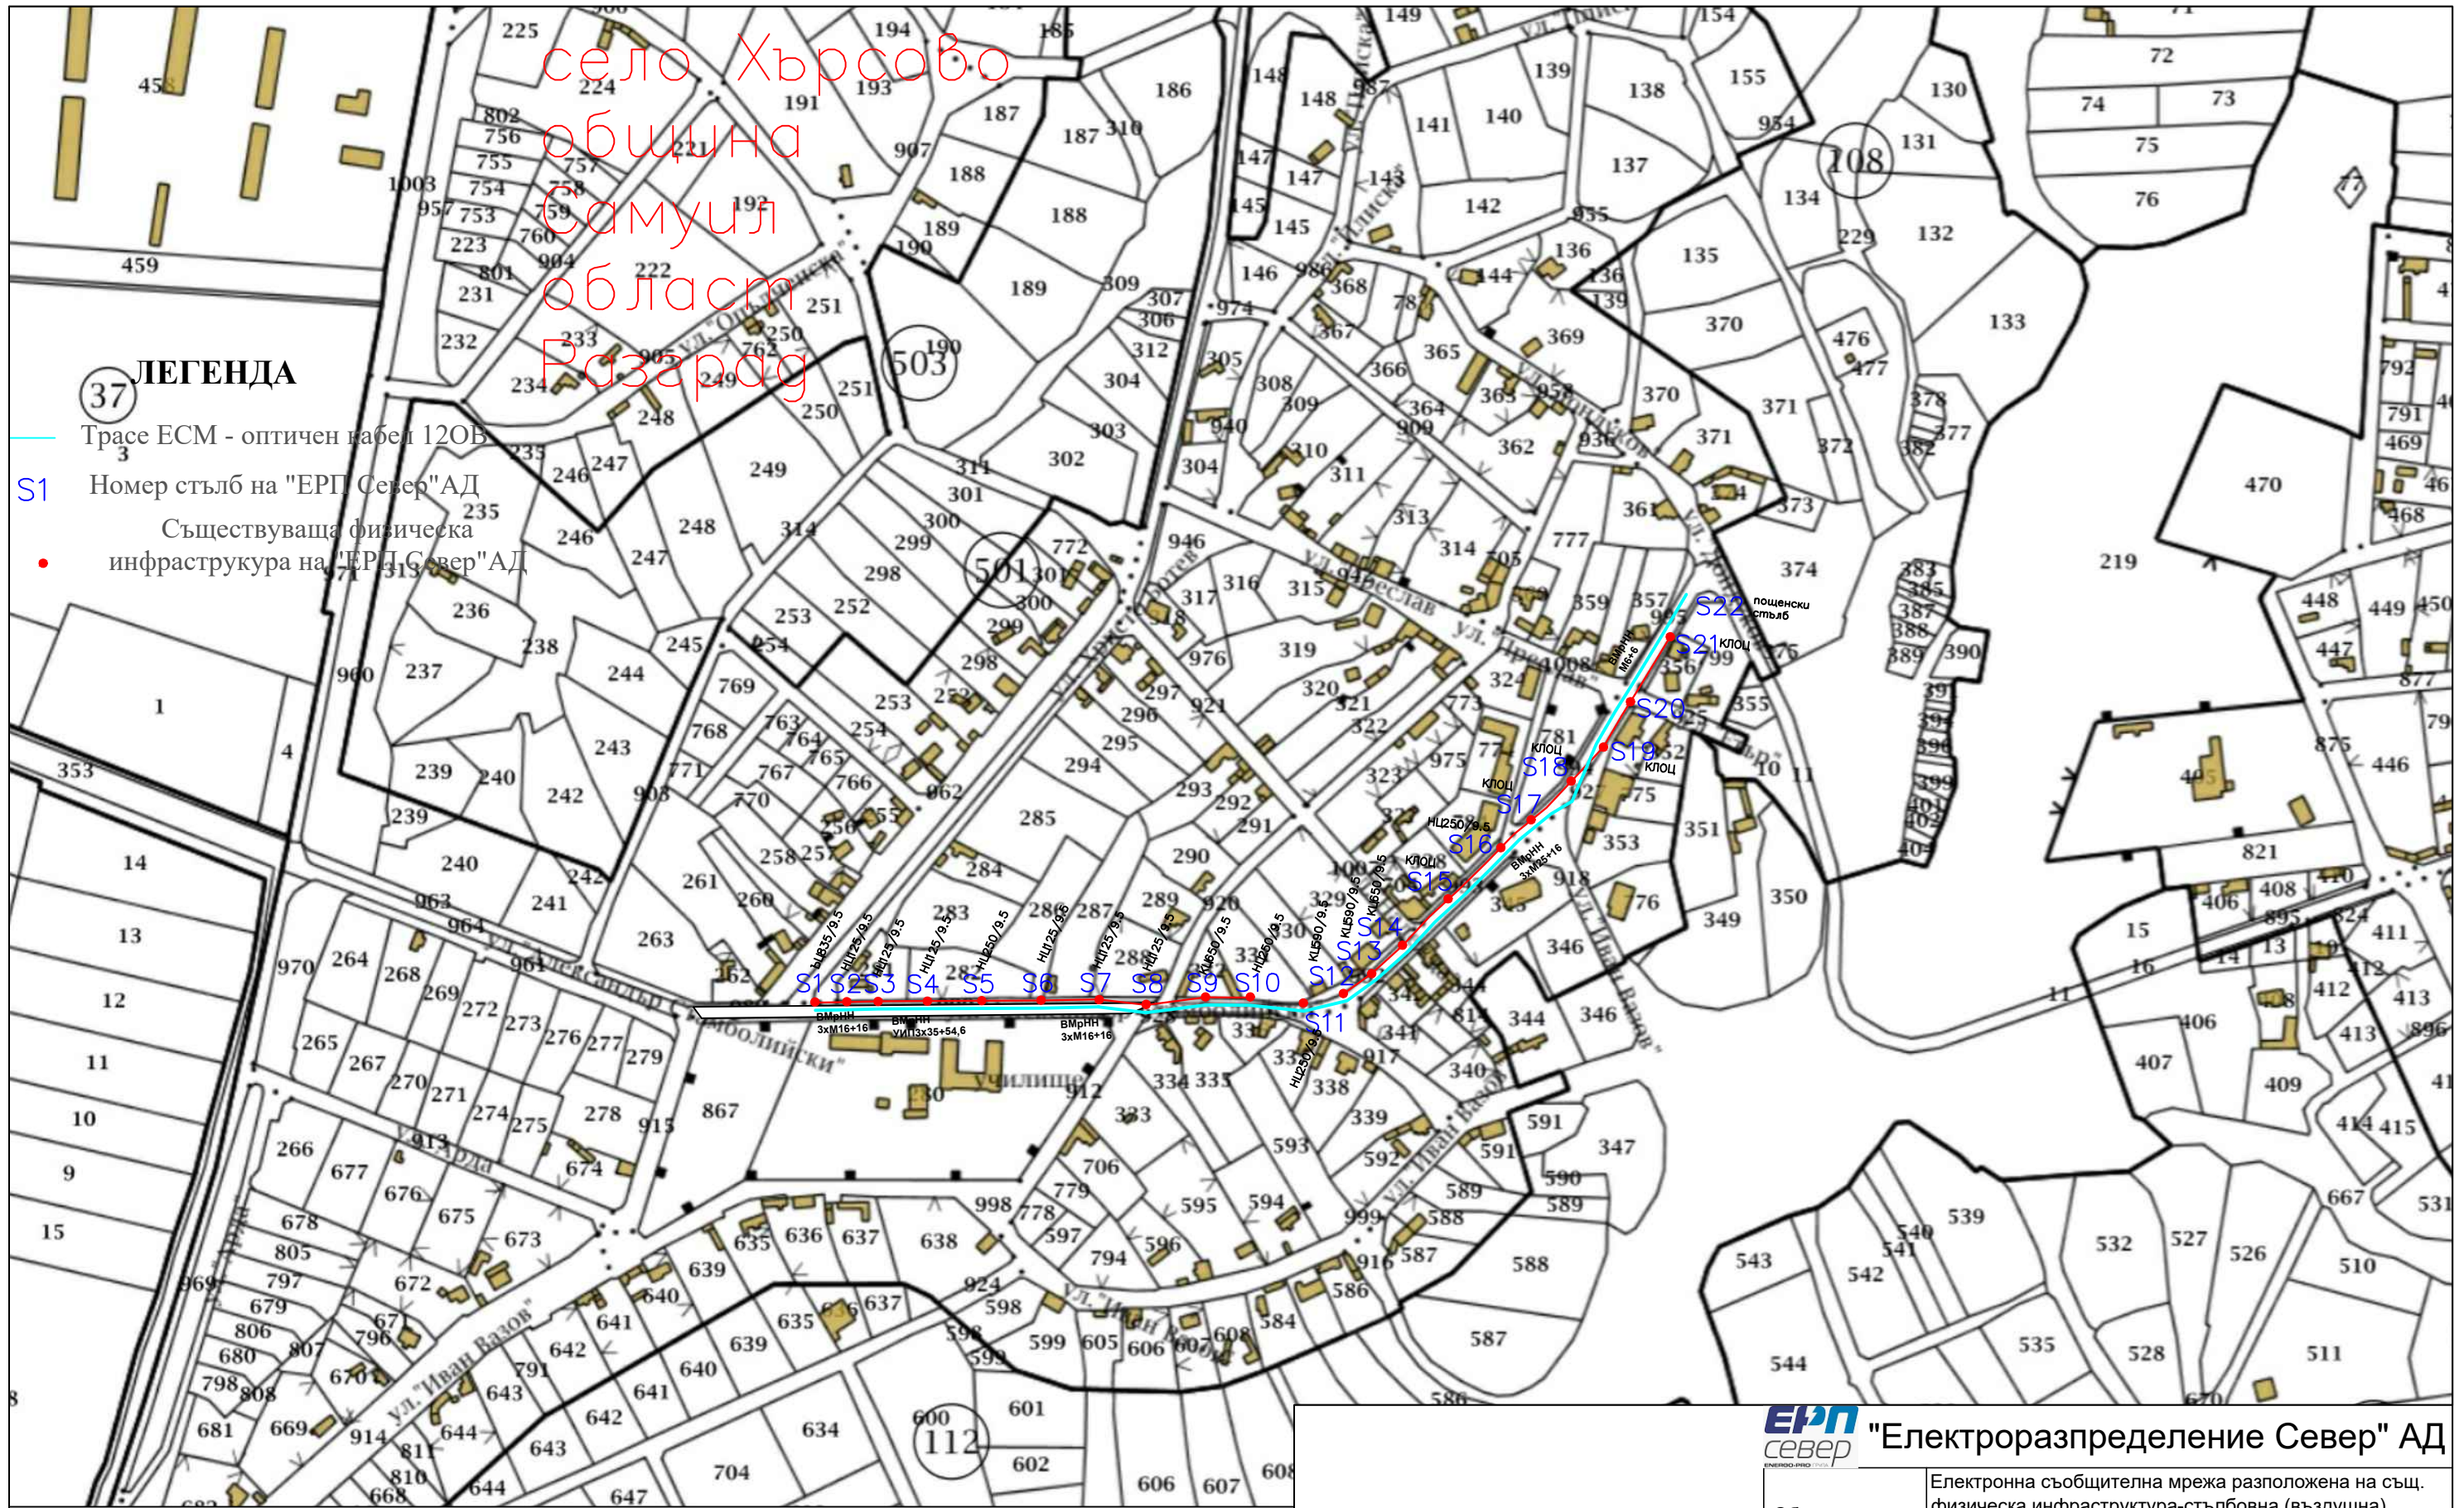

**ЕРП Север** "Електроразпределение Север" АД

Обект	Електронна съобщителна мрежа разположена на същ. физическа инфраструктура-стълбовна (въздушна) разпределителна ел. мрежа на територията на с. Хърсово, общ. Самуил		
Чертеж	Ситуация		
Част	ЕЛ		Фаза ТП
Чертал	Н. Дачева		М 1:
Водещ проектант			Лист1/1
Възложител	"Електроразпределение Север" АД		Дата 18.10.2023