
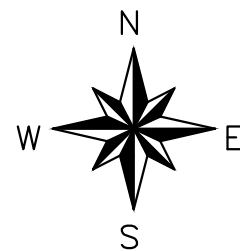


с.Господиново, Общ.Кайнарджа

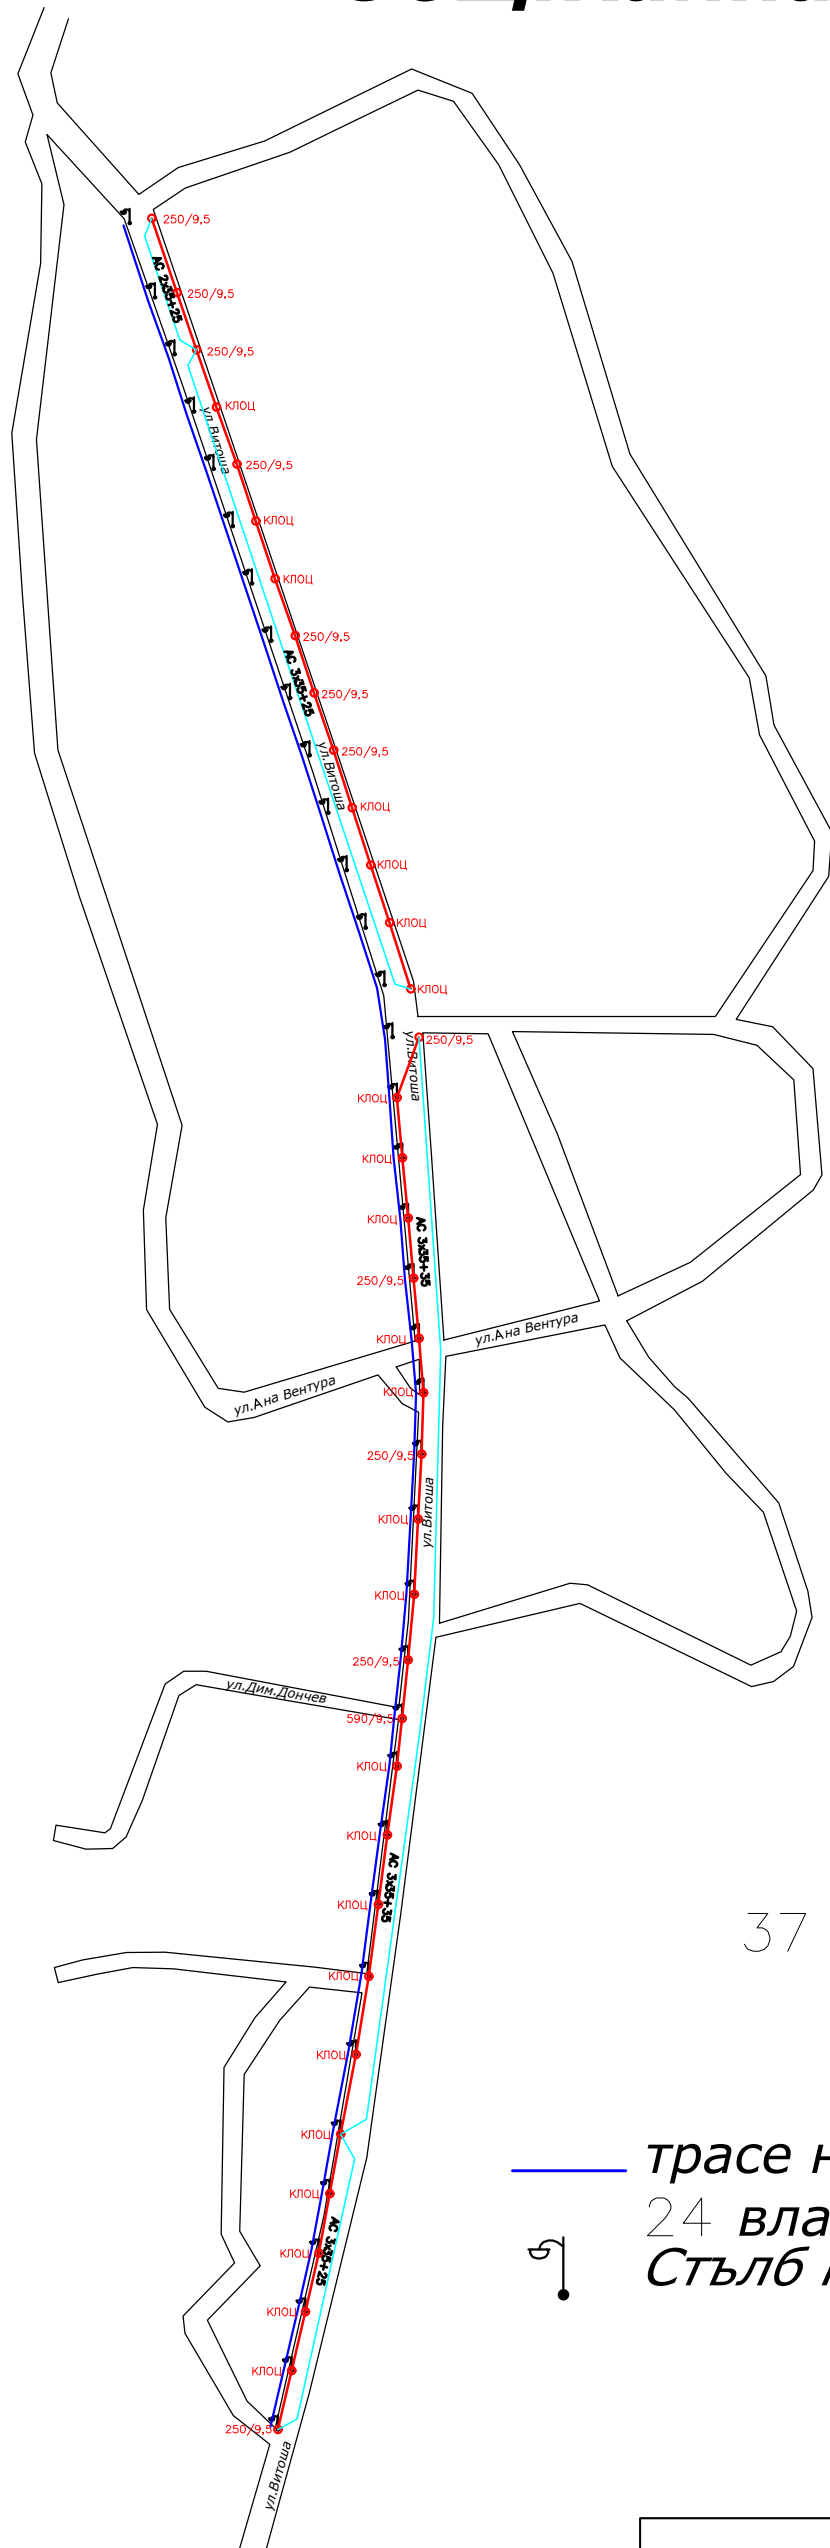

ул.Витоша
37 броя стълбове НН
1197m ЕСМ

— трасе на Оптичен кабел,
24 влакна и захранване
Стълб Ниско напрежение

ЕРП "Електроразпределение Север" АД
север

Обект	Електронна съобщителна мрежа разположена на същ. физическа инфраструктура-стълбовна (въздушна) разпределителна ел. мрежа на територията на с. Господиново, общ. Кайнарджа		
Чертеж	Ситуация		
Част	ЕЛ		Фаза
Чертал	Красимира Плугарова		М 1:
Водещ проектант			Лист 1/1
Възложител	"Електроразпределение Север" АД		Дата 26.01.2023г.