


**с.Поройно
стълбове - 64 бр.**

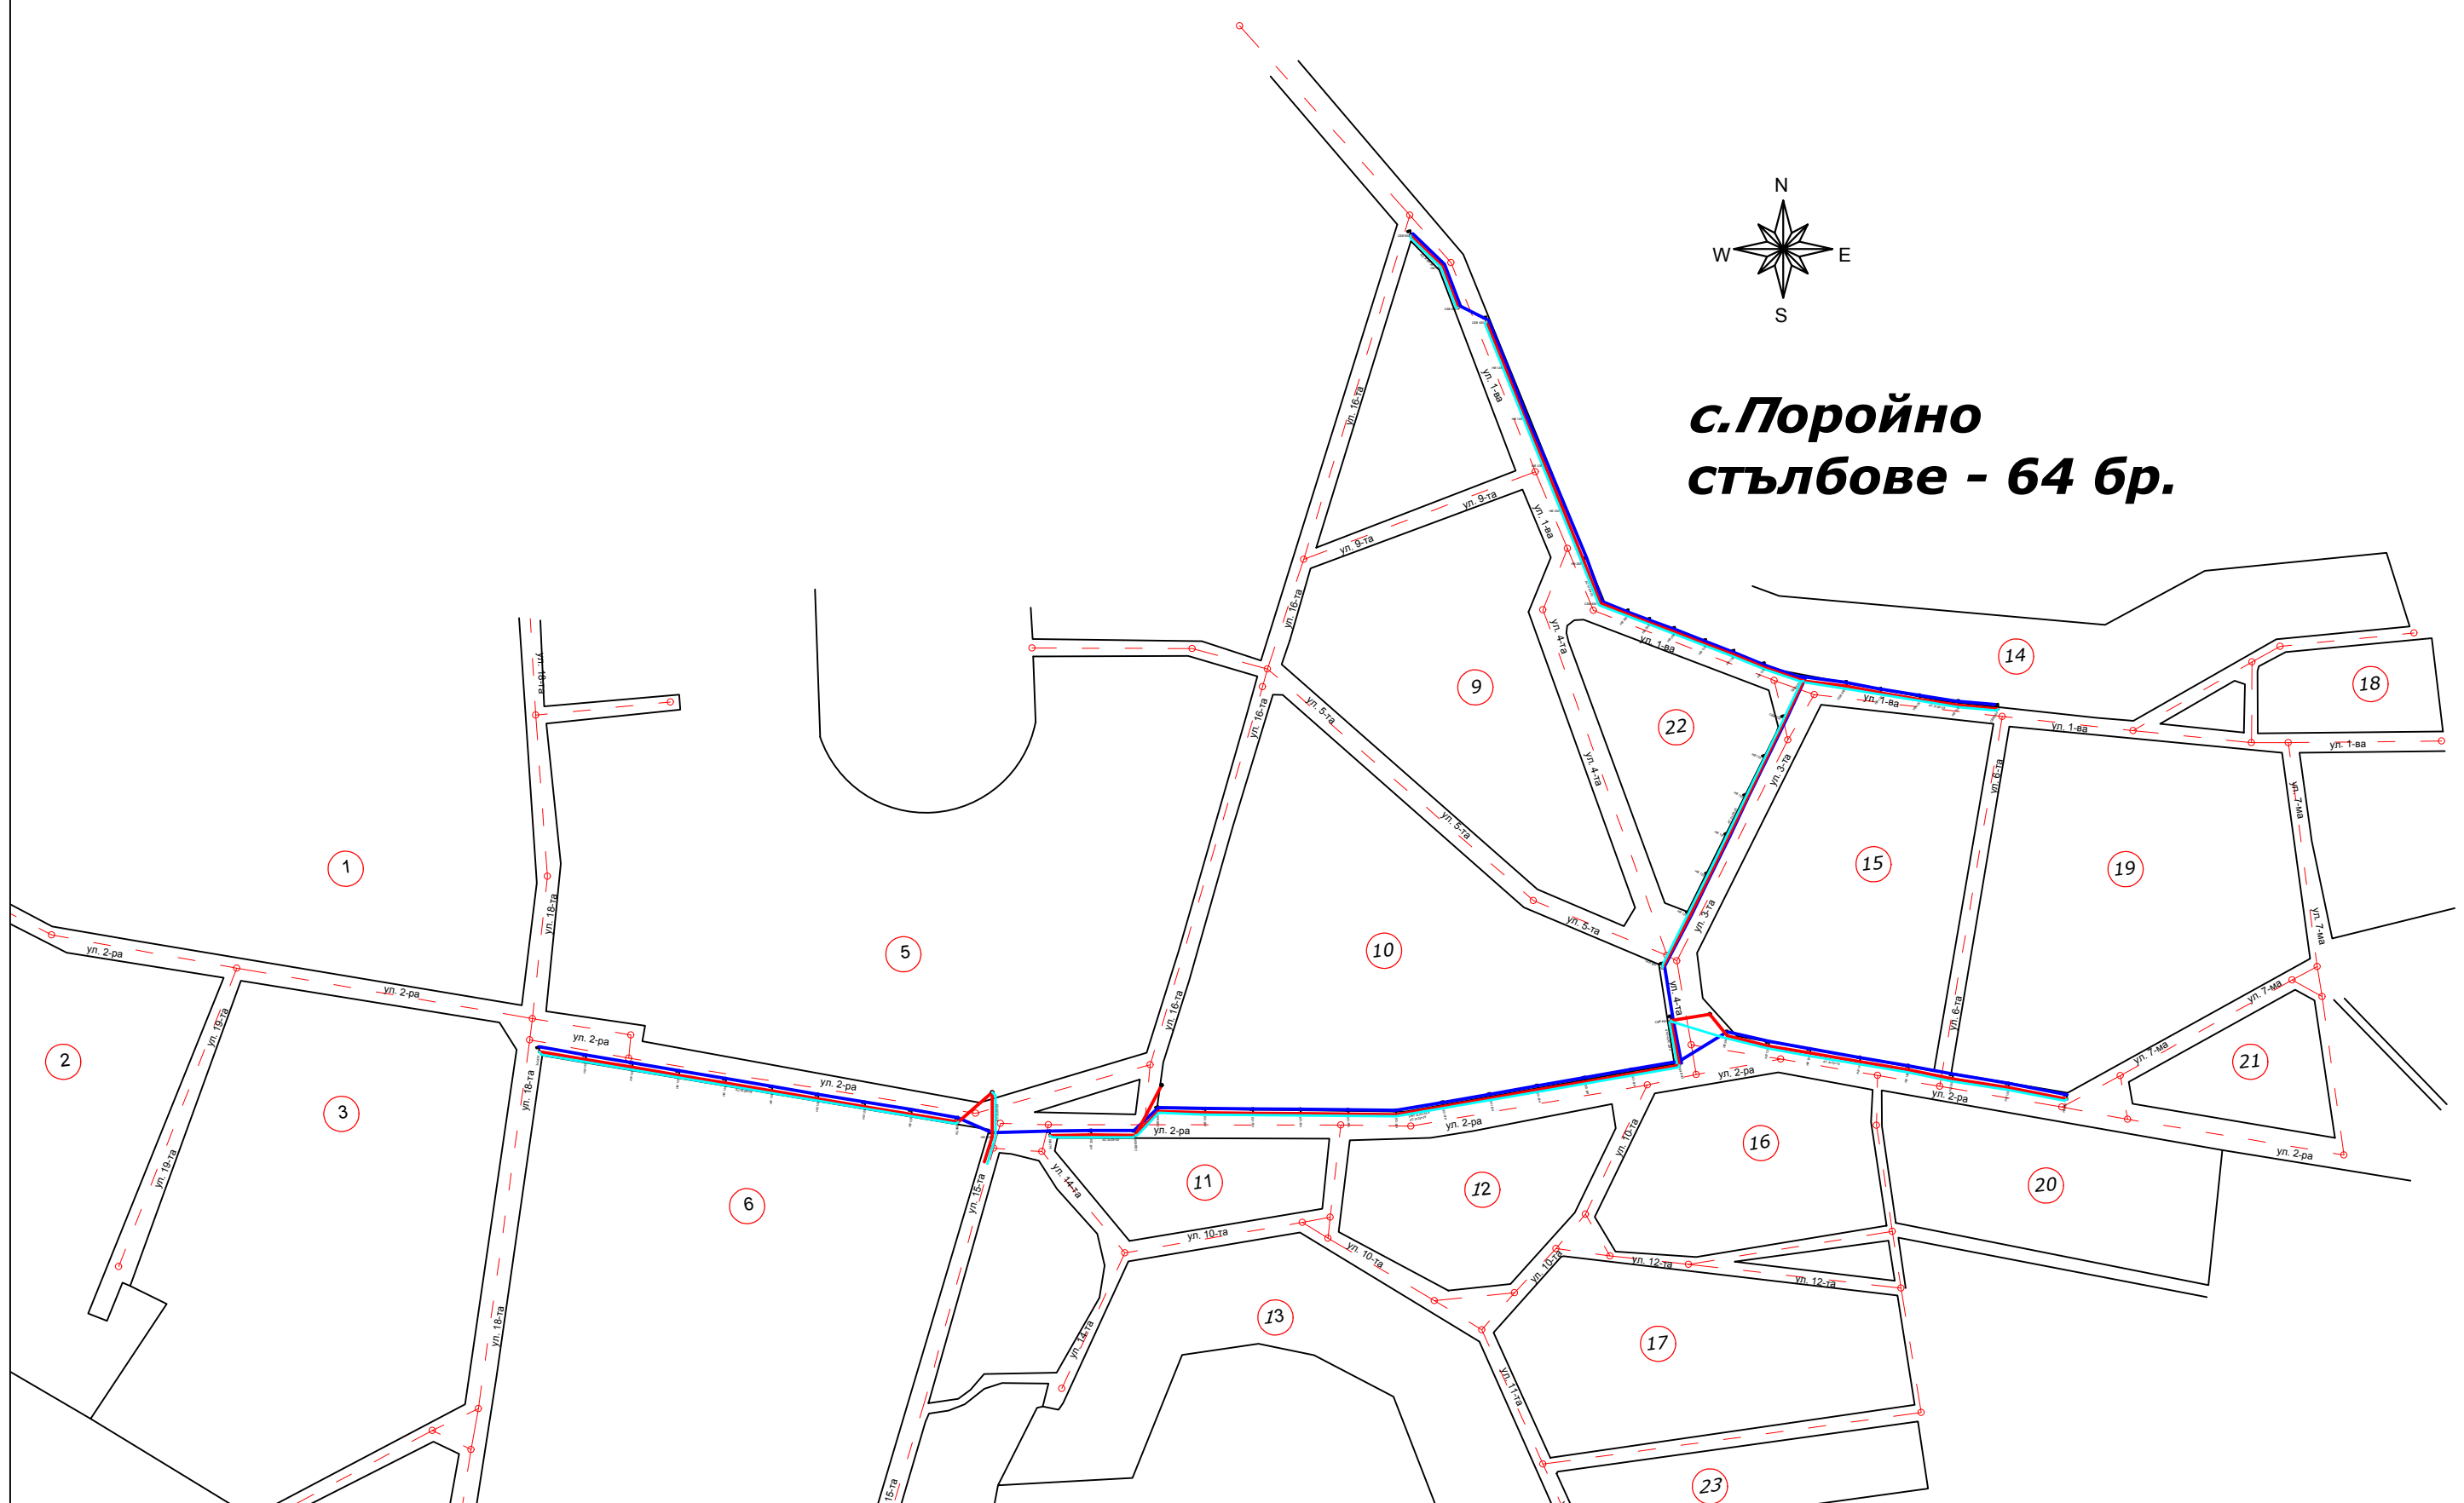

ЕРП Север "Електроразпределение Север" АД

Обект	Електронна съобщителна мрежа разположена на същ. физическа инфраструктура-стълбовна (въздушна) разпределителна ел. мрежа на територията на с. Поройно обл.Силистра		
Чертеж	Ситуация		
Част	ЕЛ		Фаза
Чертап	Красимира Плугарова		М 1:1000
Водещ проектант			Лист1/1
Възложител	"Електроразпределение Варна" АД		Дата:09.06.2020