


с.Блъсково, Общ.Провадия

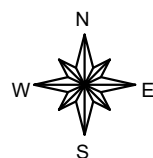


№	Наименование на улицата	Брой стълбове	Дължина (м)
1	ул.1-ва	68	1924
2	ул.2-ра	14	434
3	ул.11-та	6	165
4	ул.3-та	21	528
5	ул.7-ма	4	83
Общо :		113	3134

— трасе на оптичен кабел с 24 влакна

● AP Абонатен разклонител - AP

"air-lan" рутер Рутер за ефирно захранване на ECM с електронен сигнал

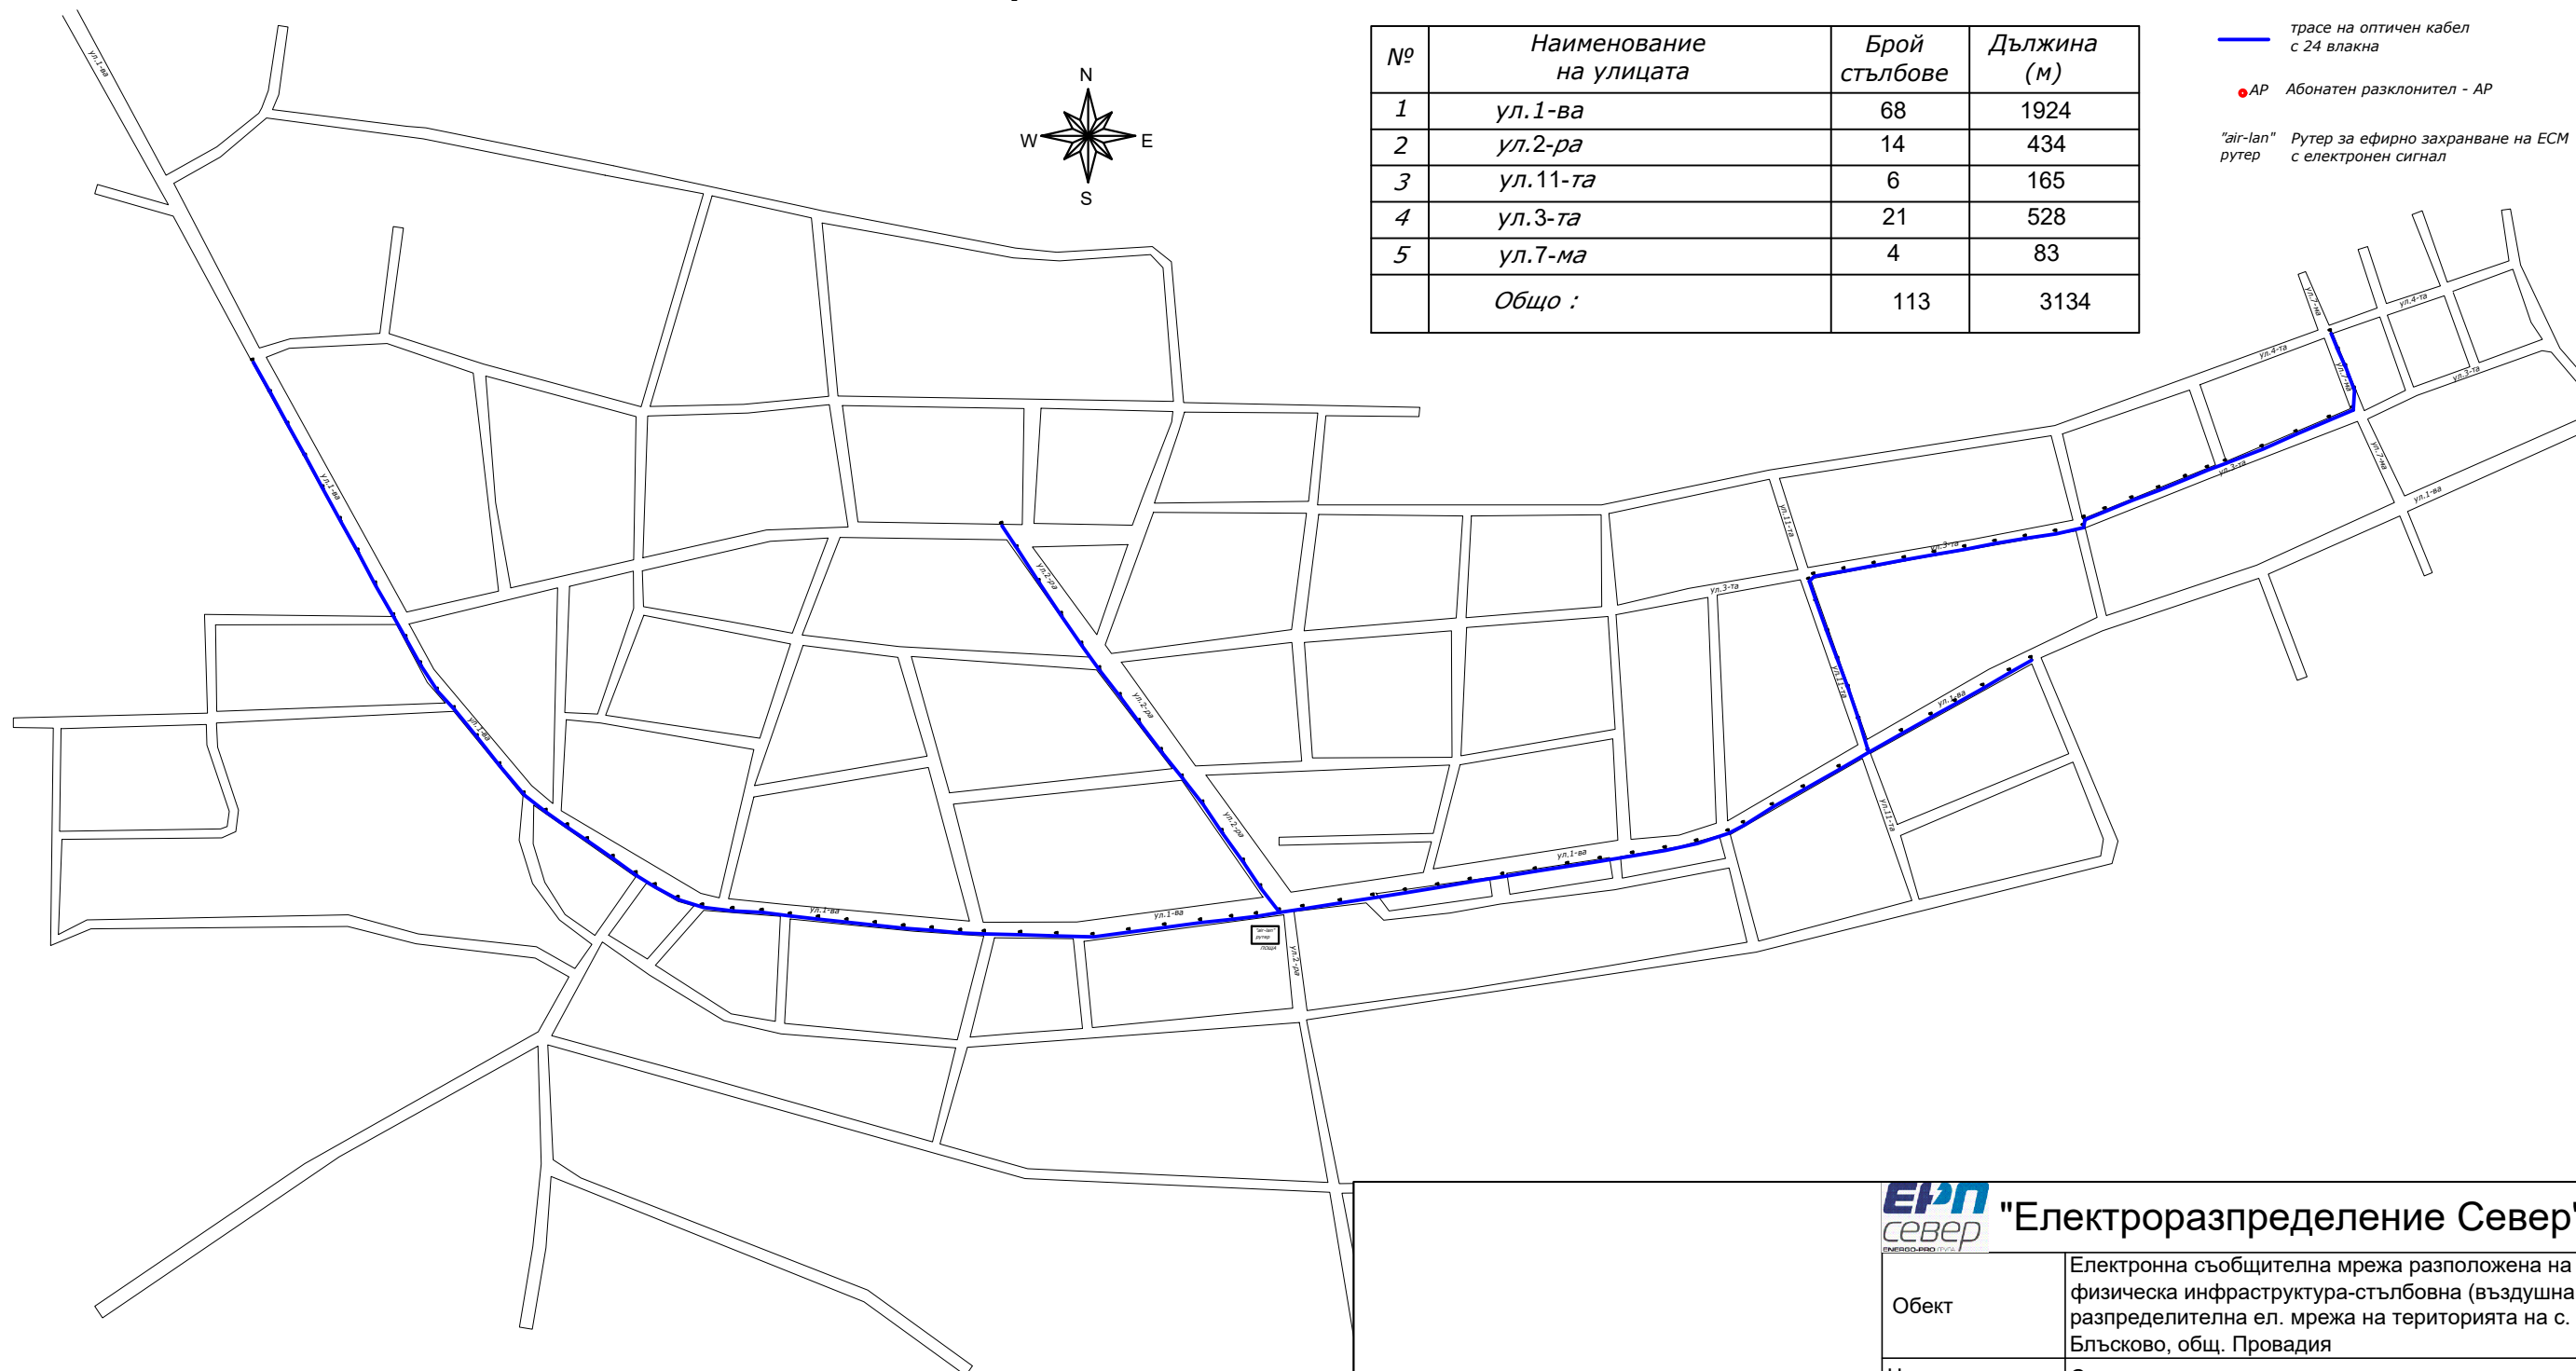

ЕРП север "Електроразпределение Север" АД

Обект	Електронна съобщителна мрежа разположена на същ. физическа инфраструктура-стълбовна (въздушна) разпределителна ел. мрежа на територията на с. Блъсково, общ. Провадия		
Чертеж	Ситуация		
Част	ЕЛ		Фаза
Чертал	Борис Арсов		М 1:1000
Водещ проектант			Лист1/1
Възложител	"Електроразпределение Варна" АД		Дата:11/2020