


# с.Царевци, Община Аврен

№	Наименование на улицата	Брой стълбове	Дължина (м)
1	ул.1-ва	15	405
2	ул.2-ра	7	195
3	ул.3-та	9	277
4	ул.4-та	7	185
5	ул.5-та	12	328
6	ул.6-та	4	129
7	ул.7-ма	16	446
Общо :		70	1965

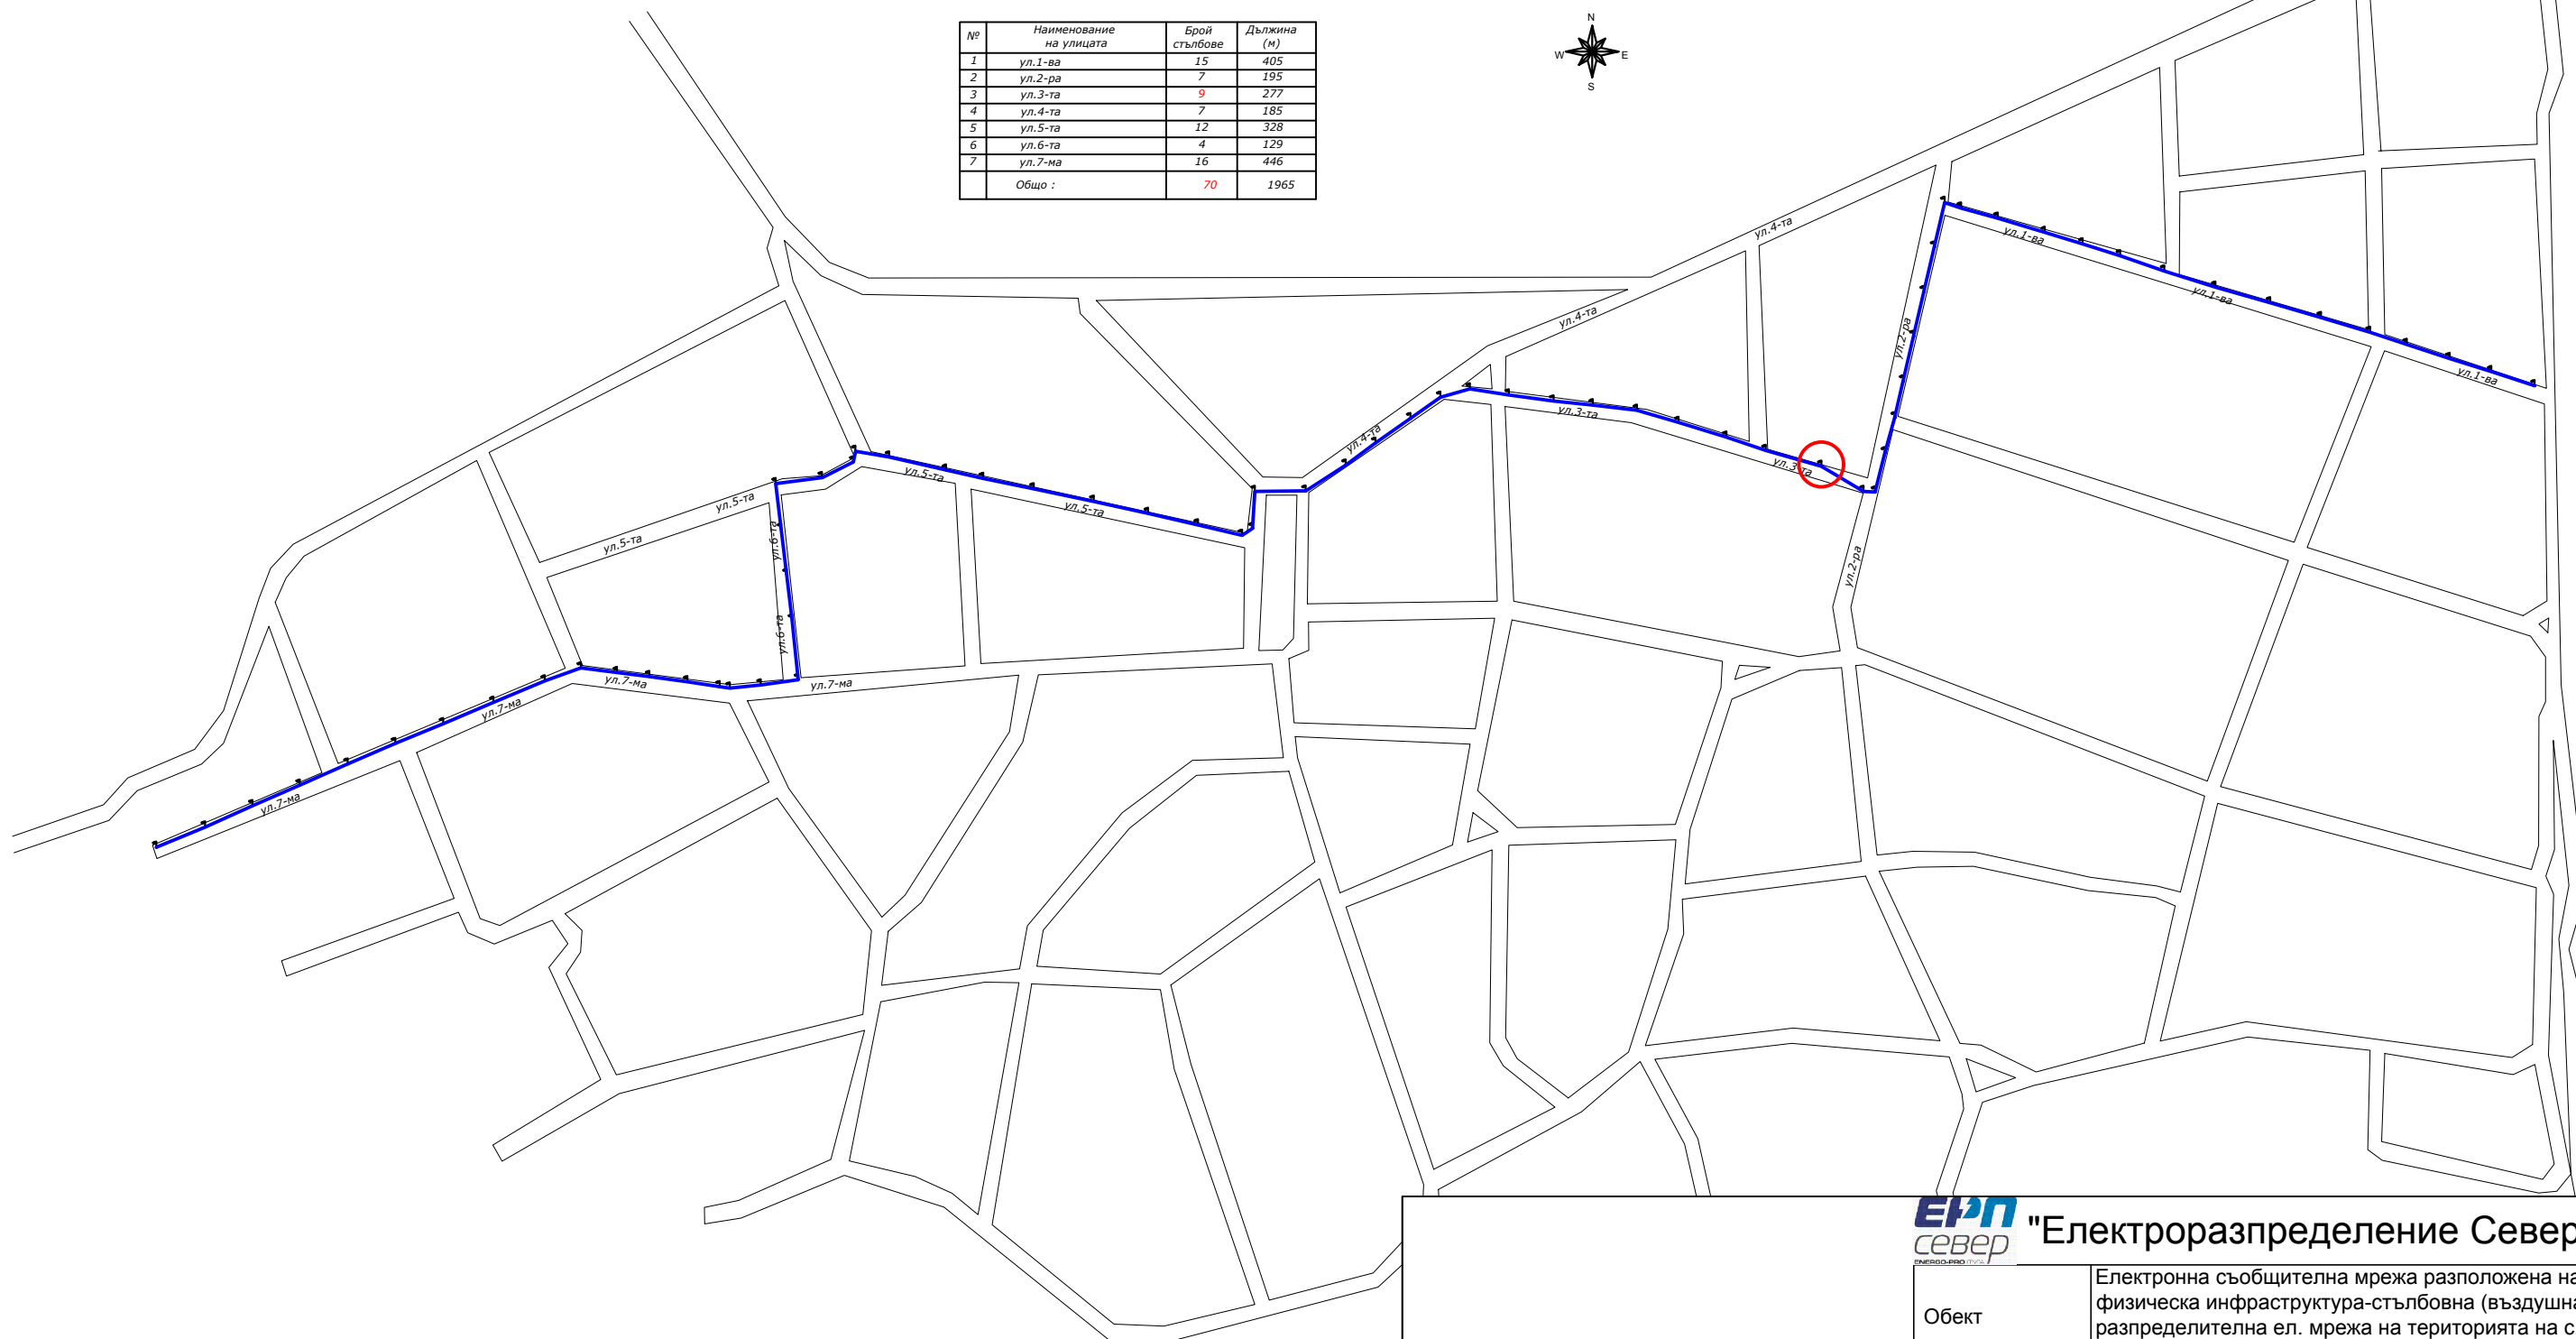

**ЕРП север** "Електроразпределение Север" АД

Обект	Електронна съобщителна мрежа разположена на същ. физическа инфраструктура-стълбовна (въздушна) разпределителна ел. мрежа на територията на с. Царевци, общ. Аврен		
Чертеж	Ситуация		
Част	ЕЛ		Фаза
Чертап	Борис Арсов		М 1:1000
Водещ проектант			Лист1/1
Възложител	"Електроразпределение Варна" АД		Дата:11/202