


гр. Девня

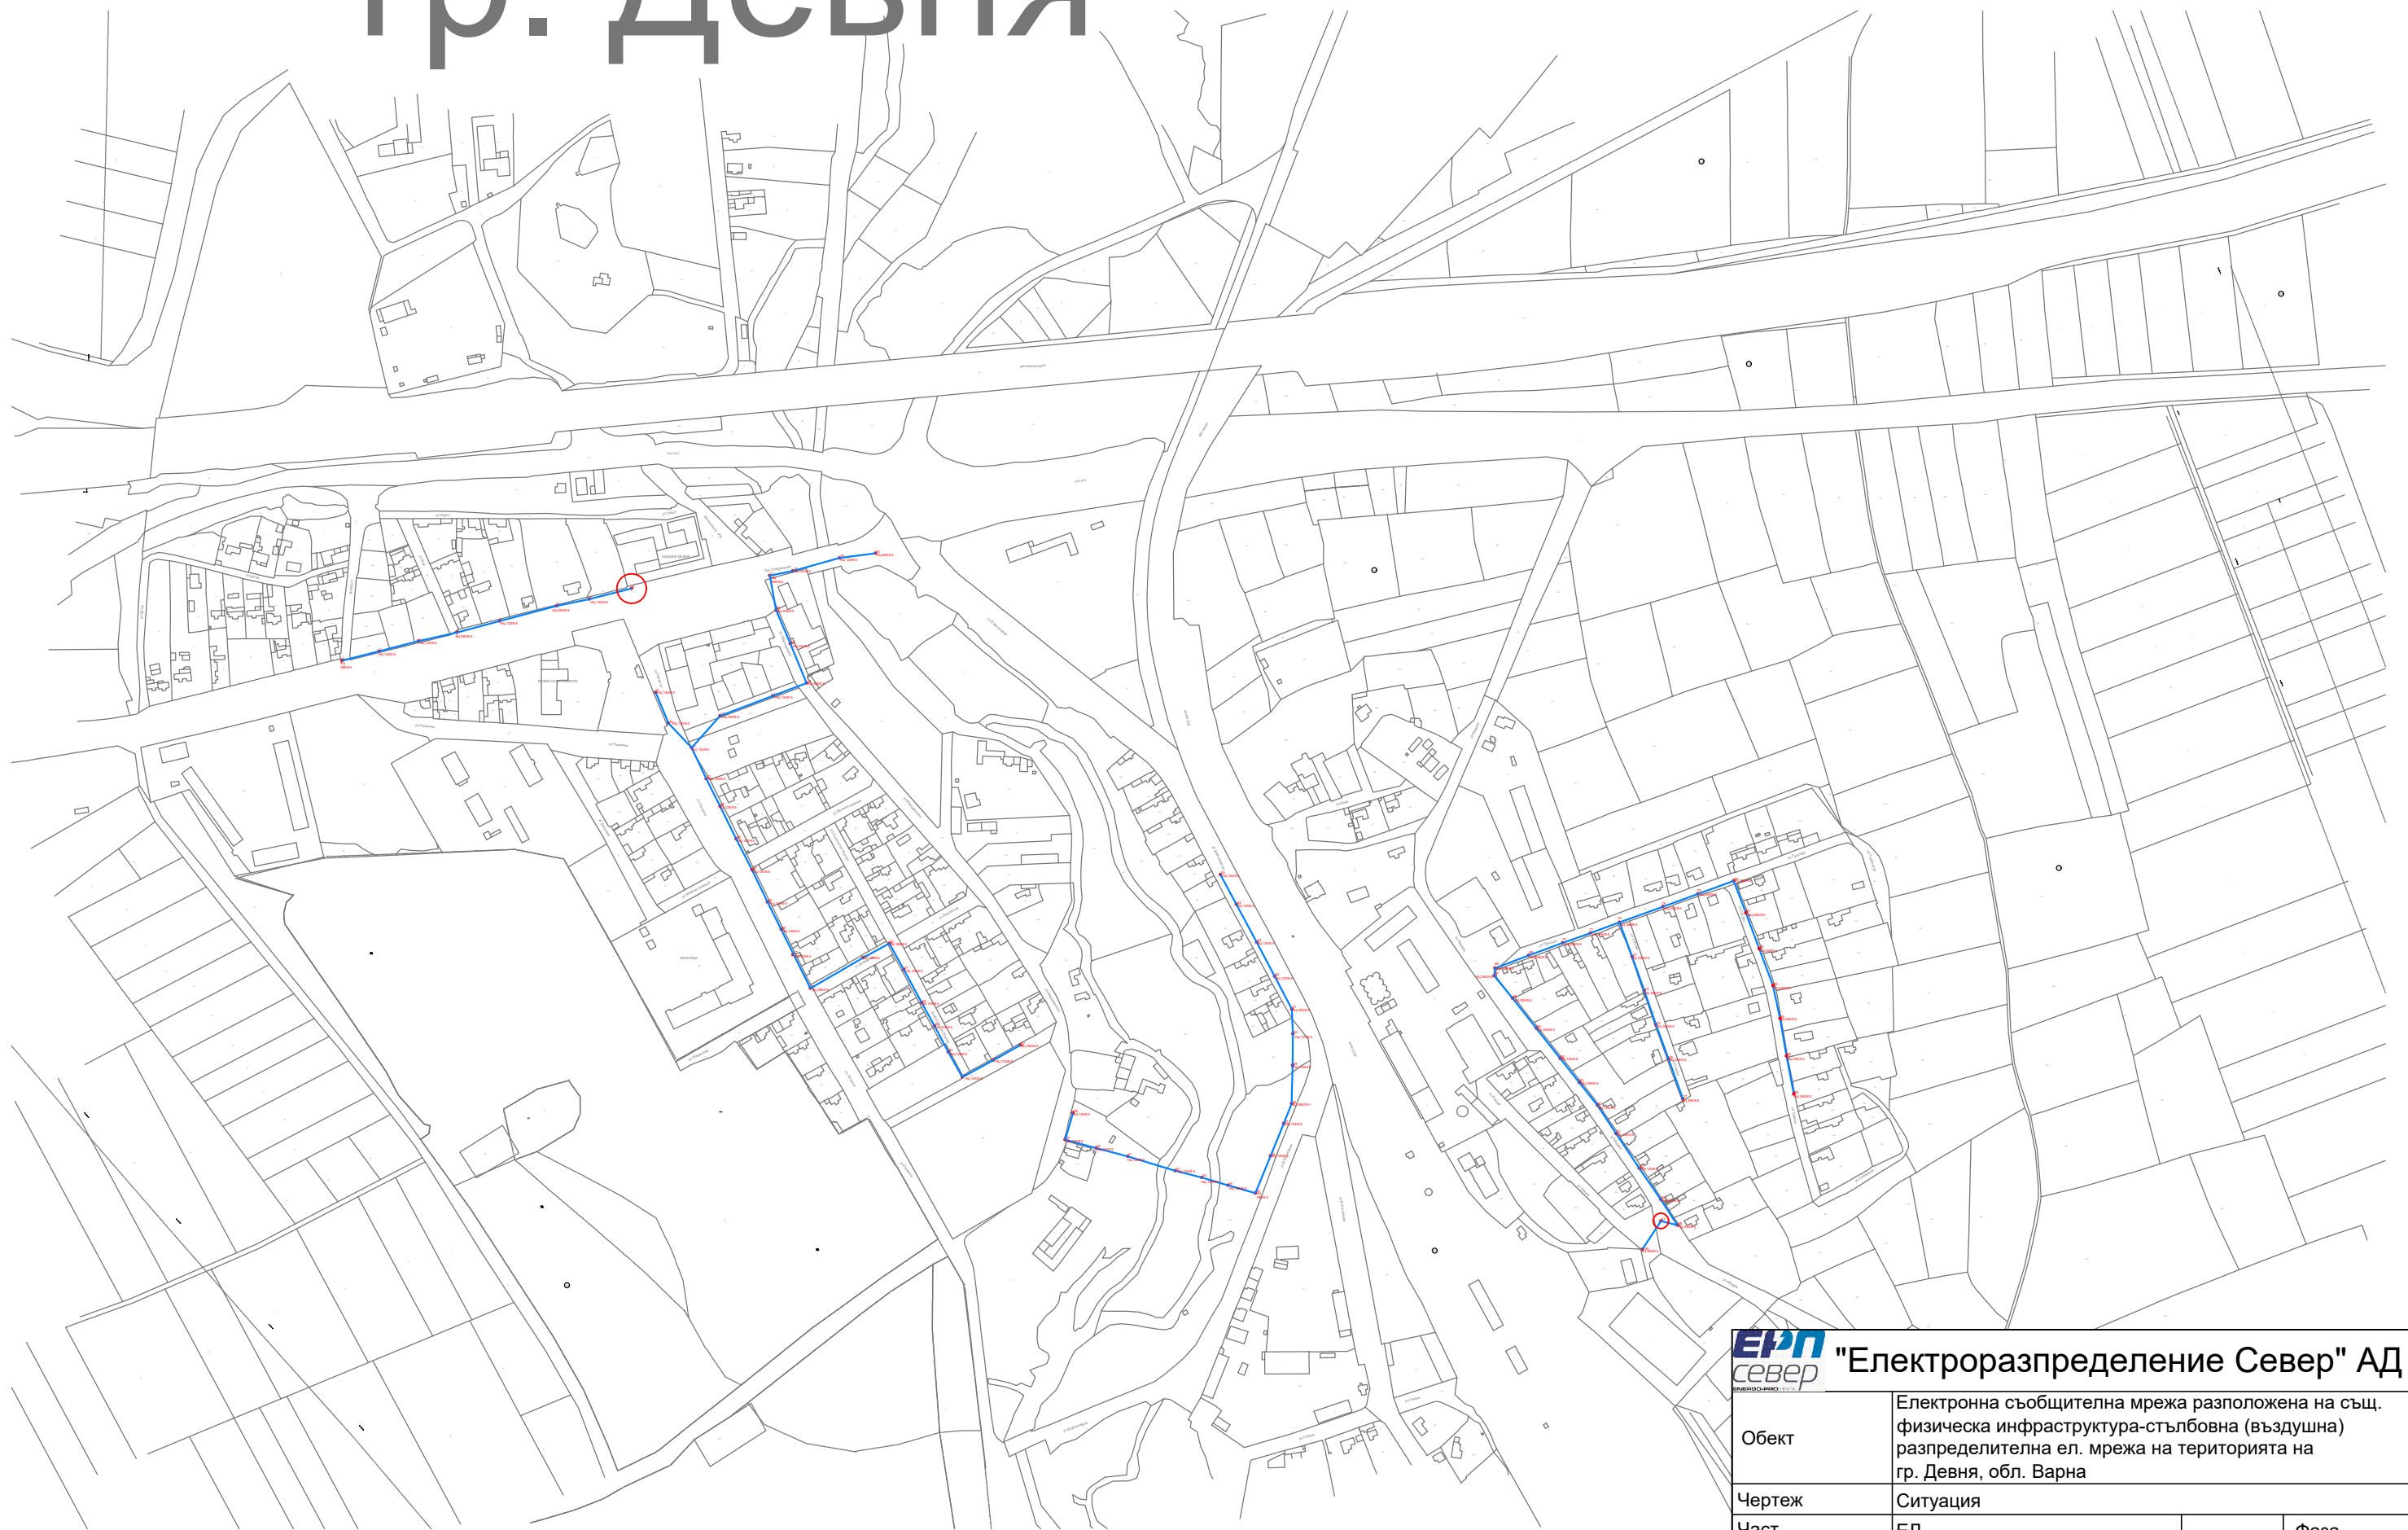

ЕП север "Електроразпределение Север" АД

Обект	Електронна съобщителна мрежа разположена на същ. физическа инфраструктура-стълбовна (въздушна) разпределителна ел. мрежа на територията на гр. Девня, обл. Варна		
Чертеж	Ситуация		
Част	ЕЛ		Фаза
Чертап	Борис Арсов		М 1:1000
Водещ проектант			Лист1/1
Възложител	"Електроразпределение Варна" АД		Дата:01/2021