



с.Кривня, Общ.Провадия

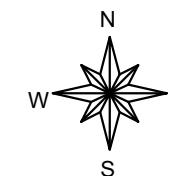

— трасе на оптичен кабел с 24 влакна

● AP Абонатен разклонител - AP

"air-lan" Рутер за ефирно захранване на ЕСМ
 рутер с електронен сигнал

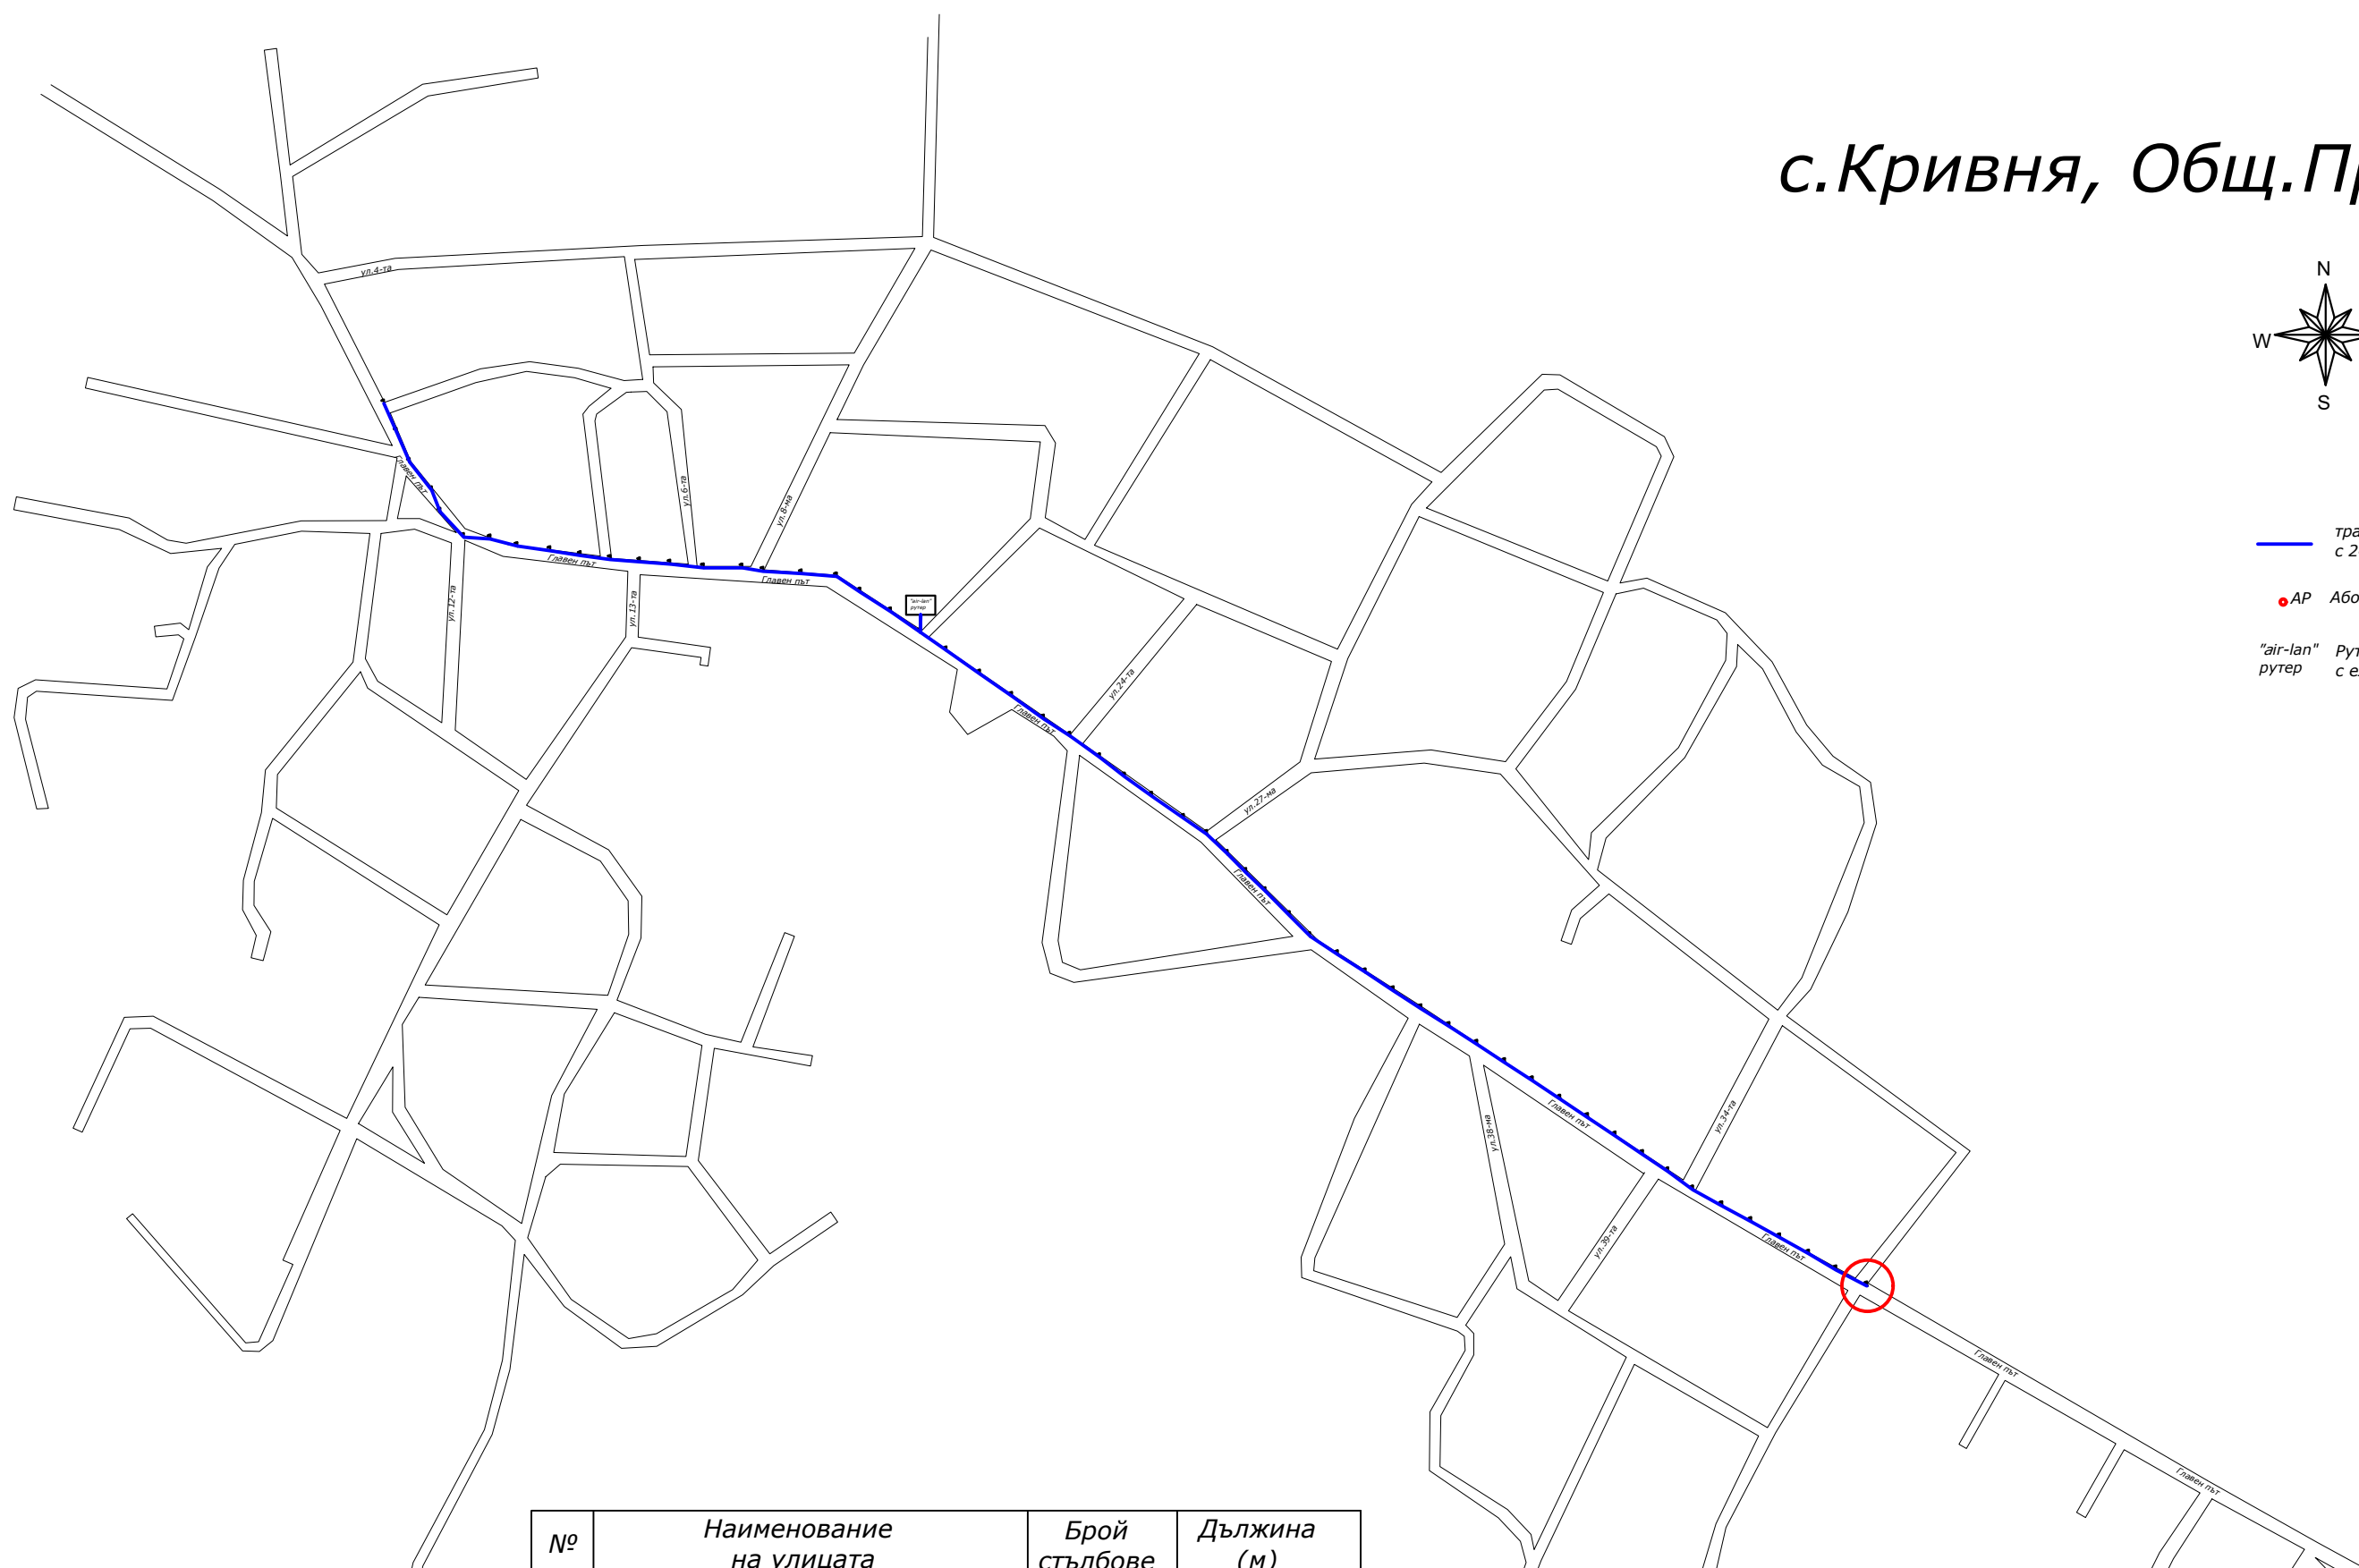

№	Наименование на улицата	Брой стълбове	Дължина (м)
1	Главен път	55	1540
	Общо :	55	1540

ЕРП север "Електроразпределение Север" АД

Обект	Електронна съобщителна мрежа разположена на същ. физическа инфраструктура-стълбовна (въздушна) разпределителна ел. мрежа на територията на с. Кривня, общ. Провадия		
Чертеж	Ситуация		
Част	ЕЛ		Фаза
Чертал	Борис Арсов		М 1:1000
Водещ проектант			Лист1/1
Възложител	"Електроразпределение Варна" АД		Дата:11/2020