


№	Наименование на улицата	Брой стълбове	Дължина (м)
1	ул.1-ва	19	531
2	ул.2-ра	9	261
3	ул.3-та	6	197
4	ул.4-та	12	401
5	ул.Главна	22	661
6	ул.5-та	4	168
7	ул.6-та	10	288
8	ул.7-ма	8	237
	Общо :	90	2744

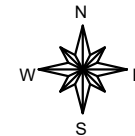


— трасе на оптичен кабел с 24 влакна

● AP Абонатен разклонител - AP

"air-lan" Рутер за ефирно захранване на ESM рутер с електронен сигнал

**с.НЕОФИТ РИЛСКИ
общ.Ветрино**

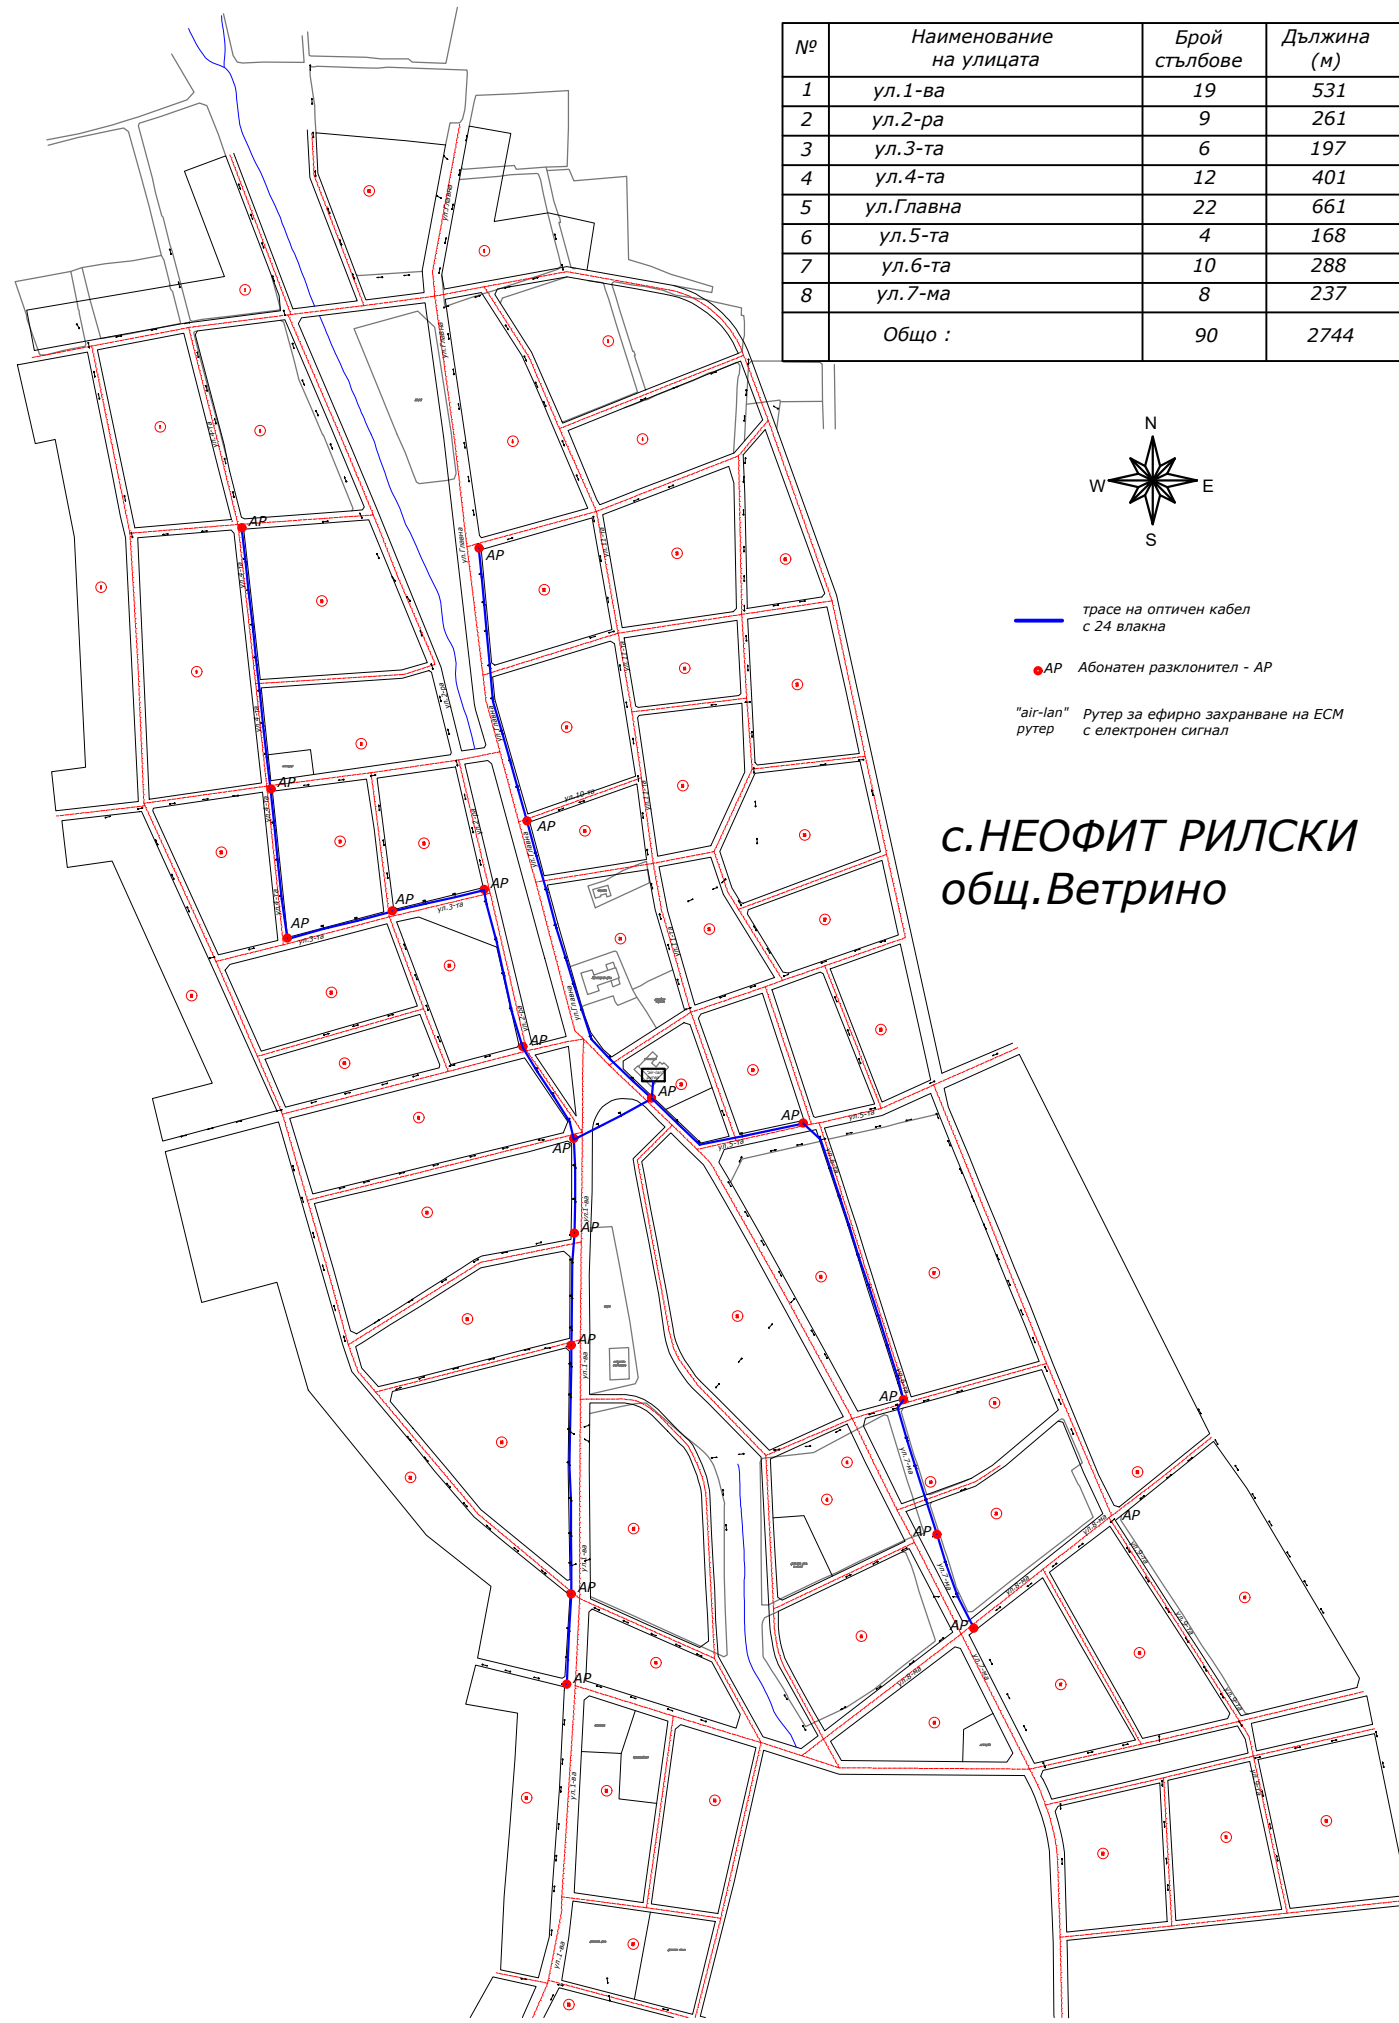

ЕПН север "Електроразпределение Север" АД

Обект	Електронна съобщителна мрежа разположена на същ. физическа инфраструктура-стълбовна (въздушна) разпределителна ел. мрежа на територията на с. Неофит Рилски, общ. Ветрино		
Чертеж	Ситуация		
Част	ЕЛ		Фаза
Чертал	Борис Арсов		М 1:1000
Водещ проектант			Лист1/1
Възложител	"Електроразпределение Варна" АД		Дата:11/2020