


с. Нова Шипка, Община Долни Чифлик

№	Наименование на улицата	Брой стълбове	Дължина (м)
1	ул. 1-ва	13	388
2	ул. 2-ра	7	159
3	ул. 3-та	3	68
4	ул. 4-та	5	101
Общо :		28	716

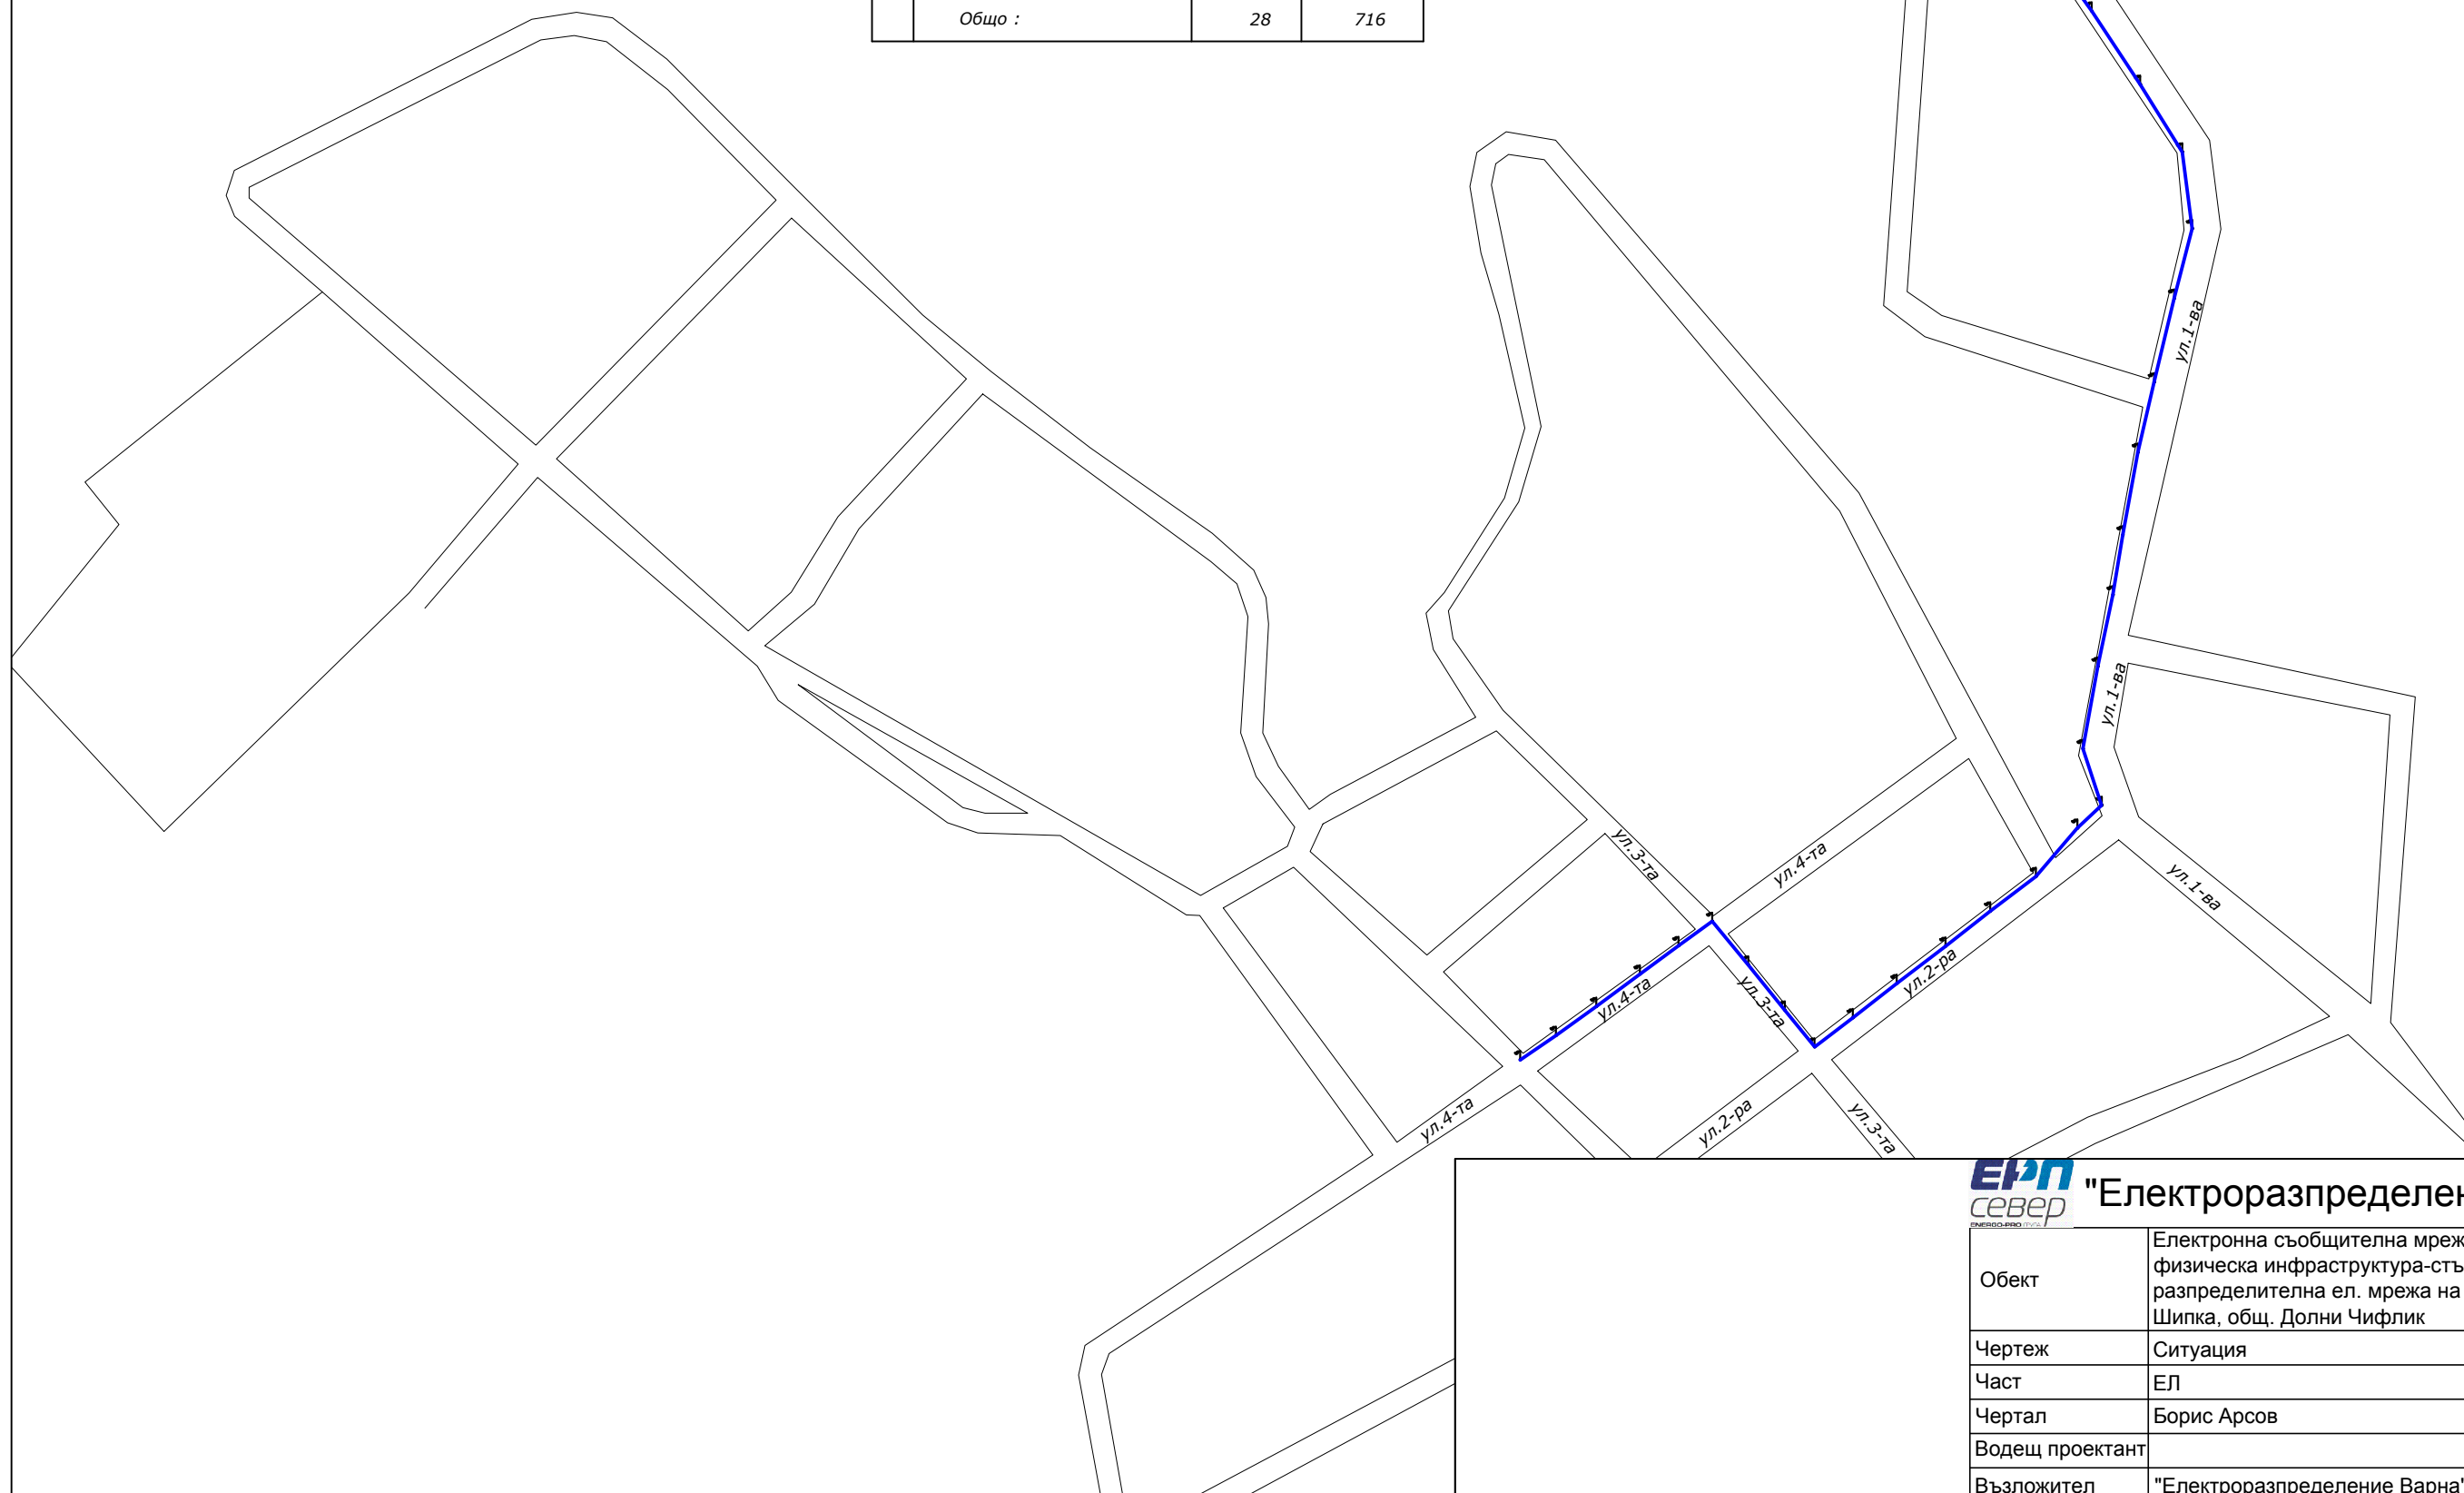

ЕРП север "Електроразпределение Север" АД

Обект	Електронна съобщителна мрежа разположена на същ. физическа инфраструктура-стълбовна (въздушна) разпределителна ел. мрежа на територията на с. Нова Шипка, общ. Долни Чифлик		
Чертеж	Ситуация		
Част	ЕЛ		Фаза
Чертап	Борис Арсов		М 1:1000
Водещ проектант			Лист1/1
Възложител	"Електроразпределение Варна" АД		Дата:11/202