


№	Наименование на улицата	Брой стълбове	Дължина (м)
1	ул. Никола Петков	52	1604
2	ул. Тунджа	11	331
3	ул. Пирин	11	291
4	ул. Странджа	6	193
5	ул. Сакар	3	59
6	ул. Стара планина	18	524
7	ул. Христо Ботев	3	133
8	ул. Марица	4	140
9	ул. Ахелой	9	306
10	ул. Ропотамо	8	308
11	ул. Тимок	3	76
12	ул. Янтра	4	114
13	ул. Хр. Смирненски	8	261
14	ул. Яворов	3	95
15	ул. Иван Вазов	21	681
16	ул. Л. Каравелов	16	490
17	ул. Елин Пелин	5	165
18	ул. Н. Вапцаров	10	317
19	ул. Пеньо Пенев	2	60
20	ул. Йордан Йовков	11	338
	Общо :	208	6486

с. Окорш  
Общ. Дулово

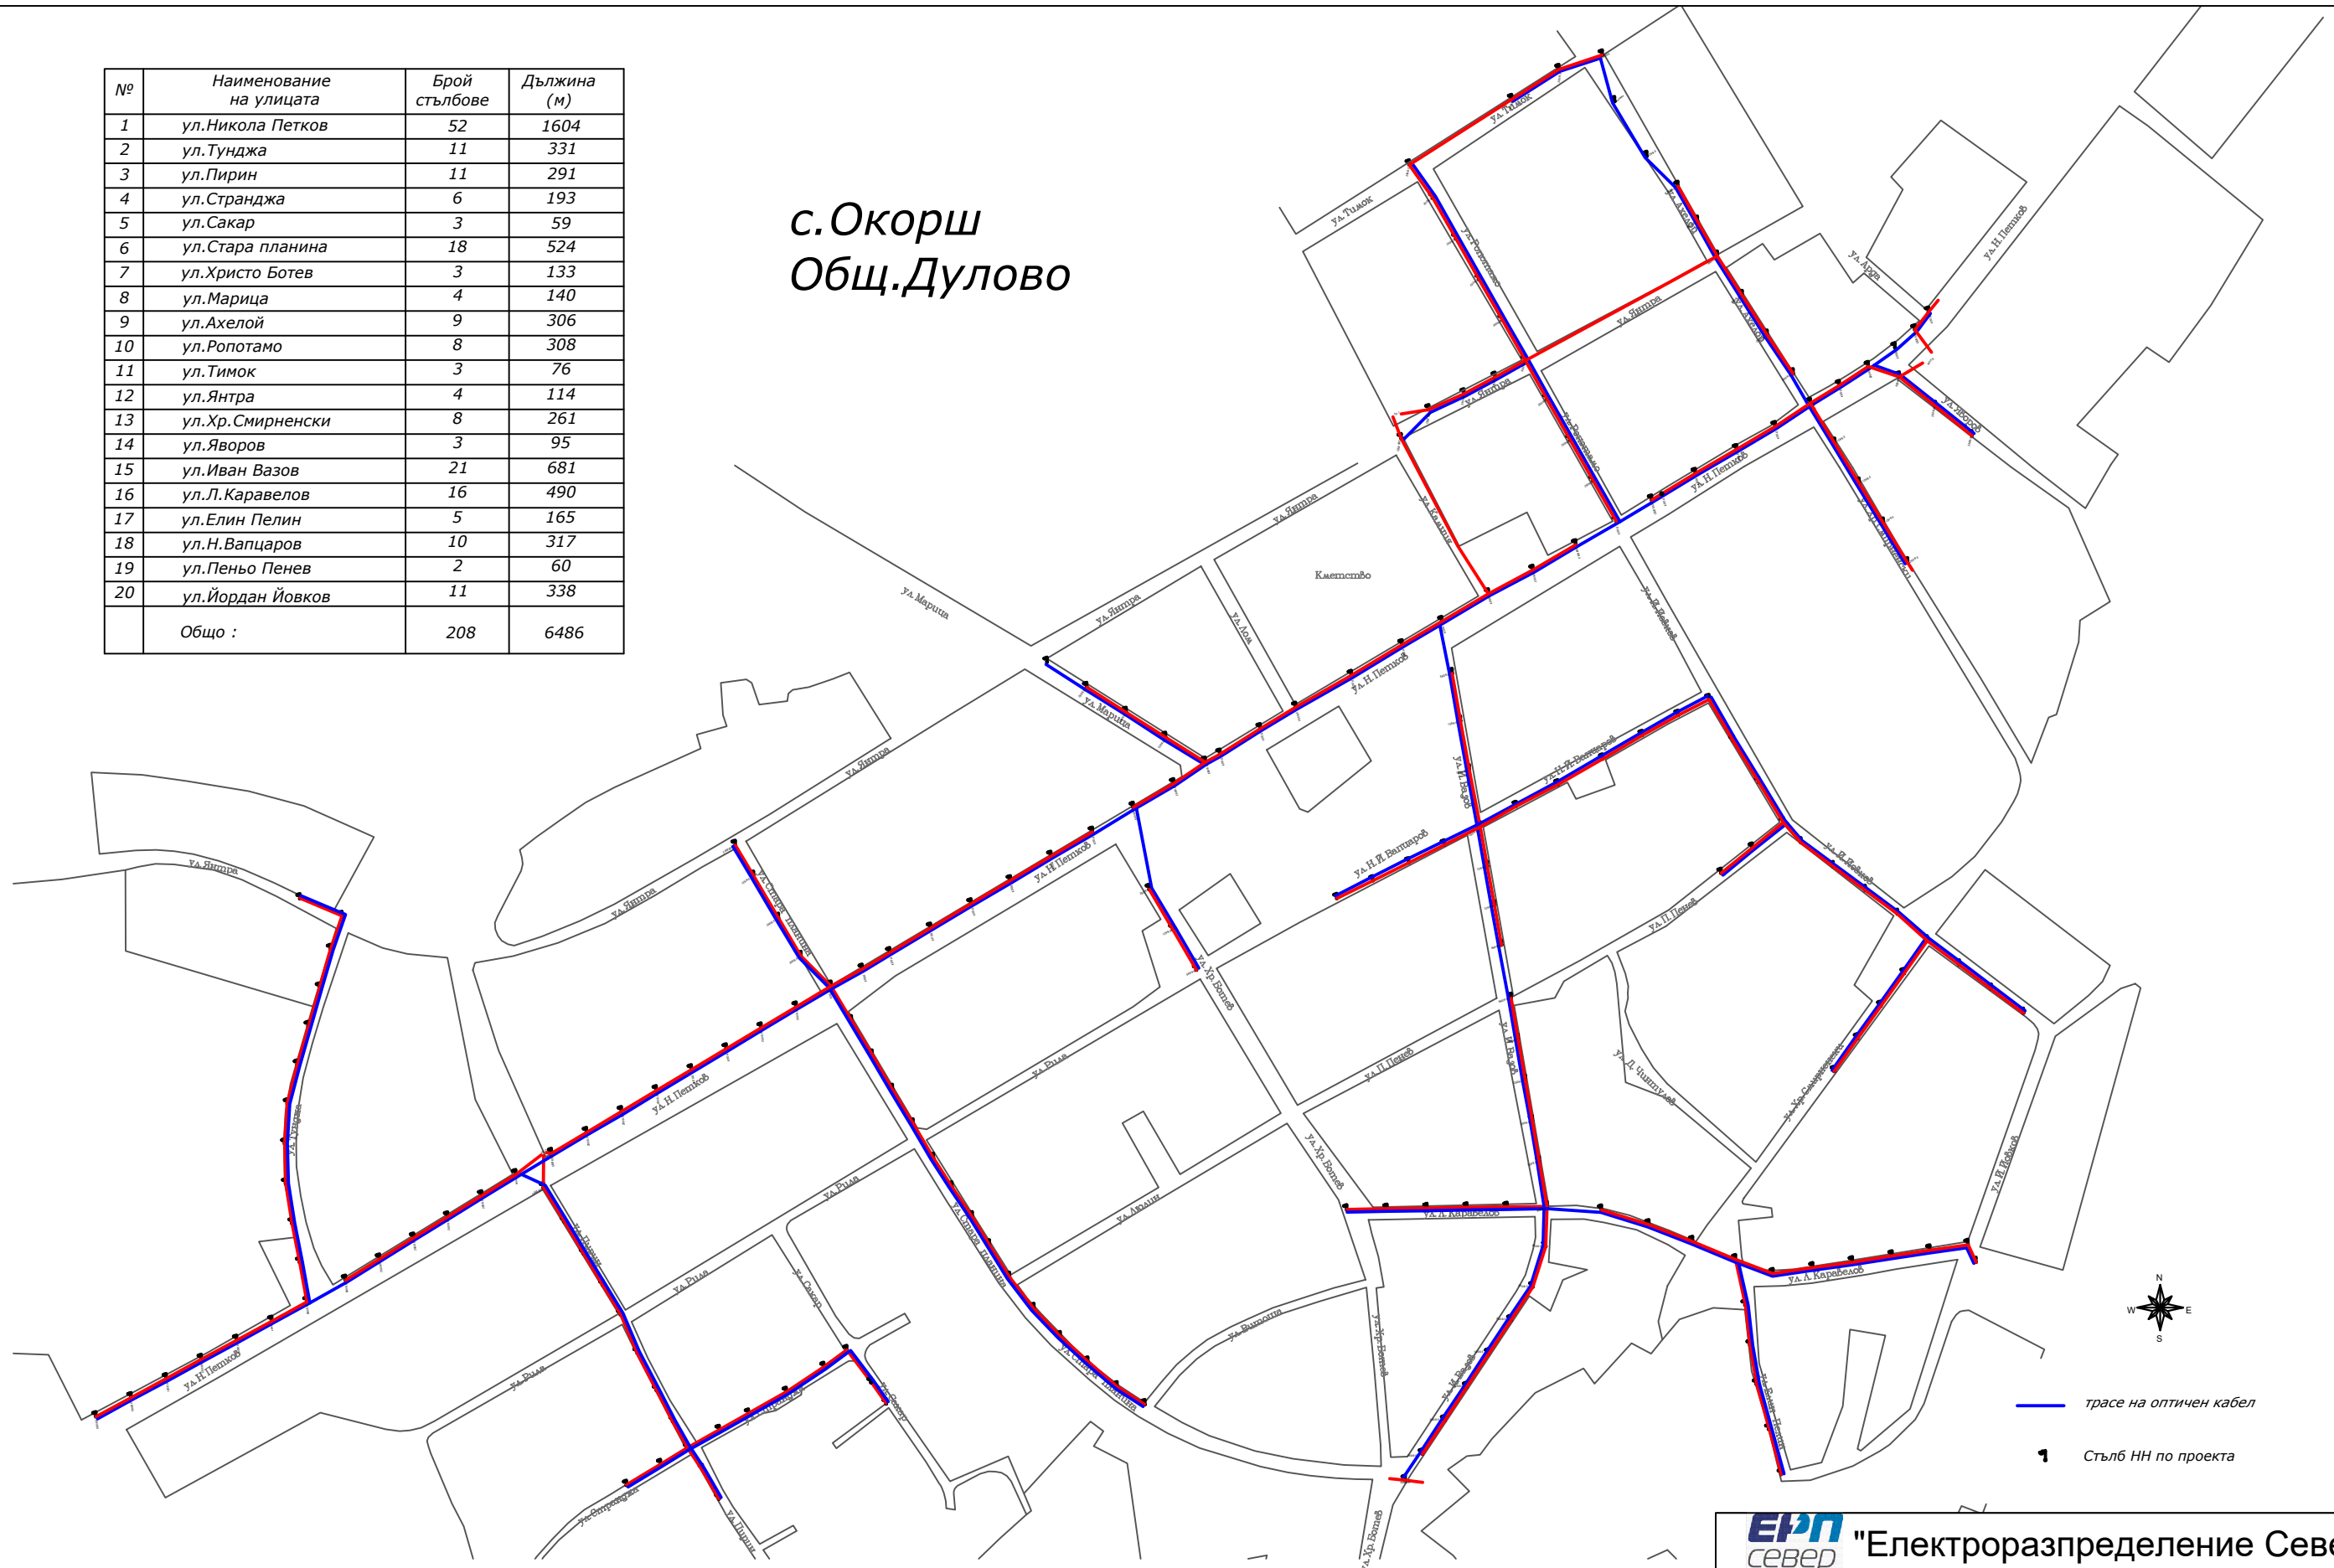

**ЕРП Север** "Електроразпределение Север" АД

Обект	Разполагане на ЕСМ - "СИСЛЕЙ БИЛД ЕООД" ООД, върху съществуваща физическа инфраструктура, собственост на Електроразпределение Север АД в с.Окорш, Общ. Дулово, област Силистра		
Чертеж	Ситуация		
Част	ЕЛ		Фаза
Чертап	Красимира Плугарова		М 1:1000
Водещ проектант			Лист1/1
Възложител	"Електроразпределение Варна" АД		Дата:08/2020