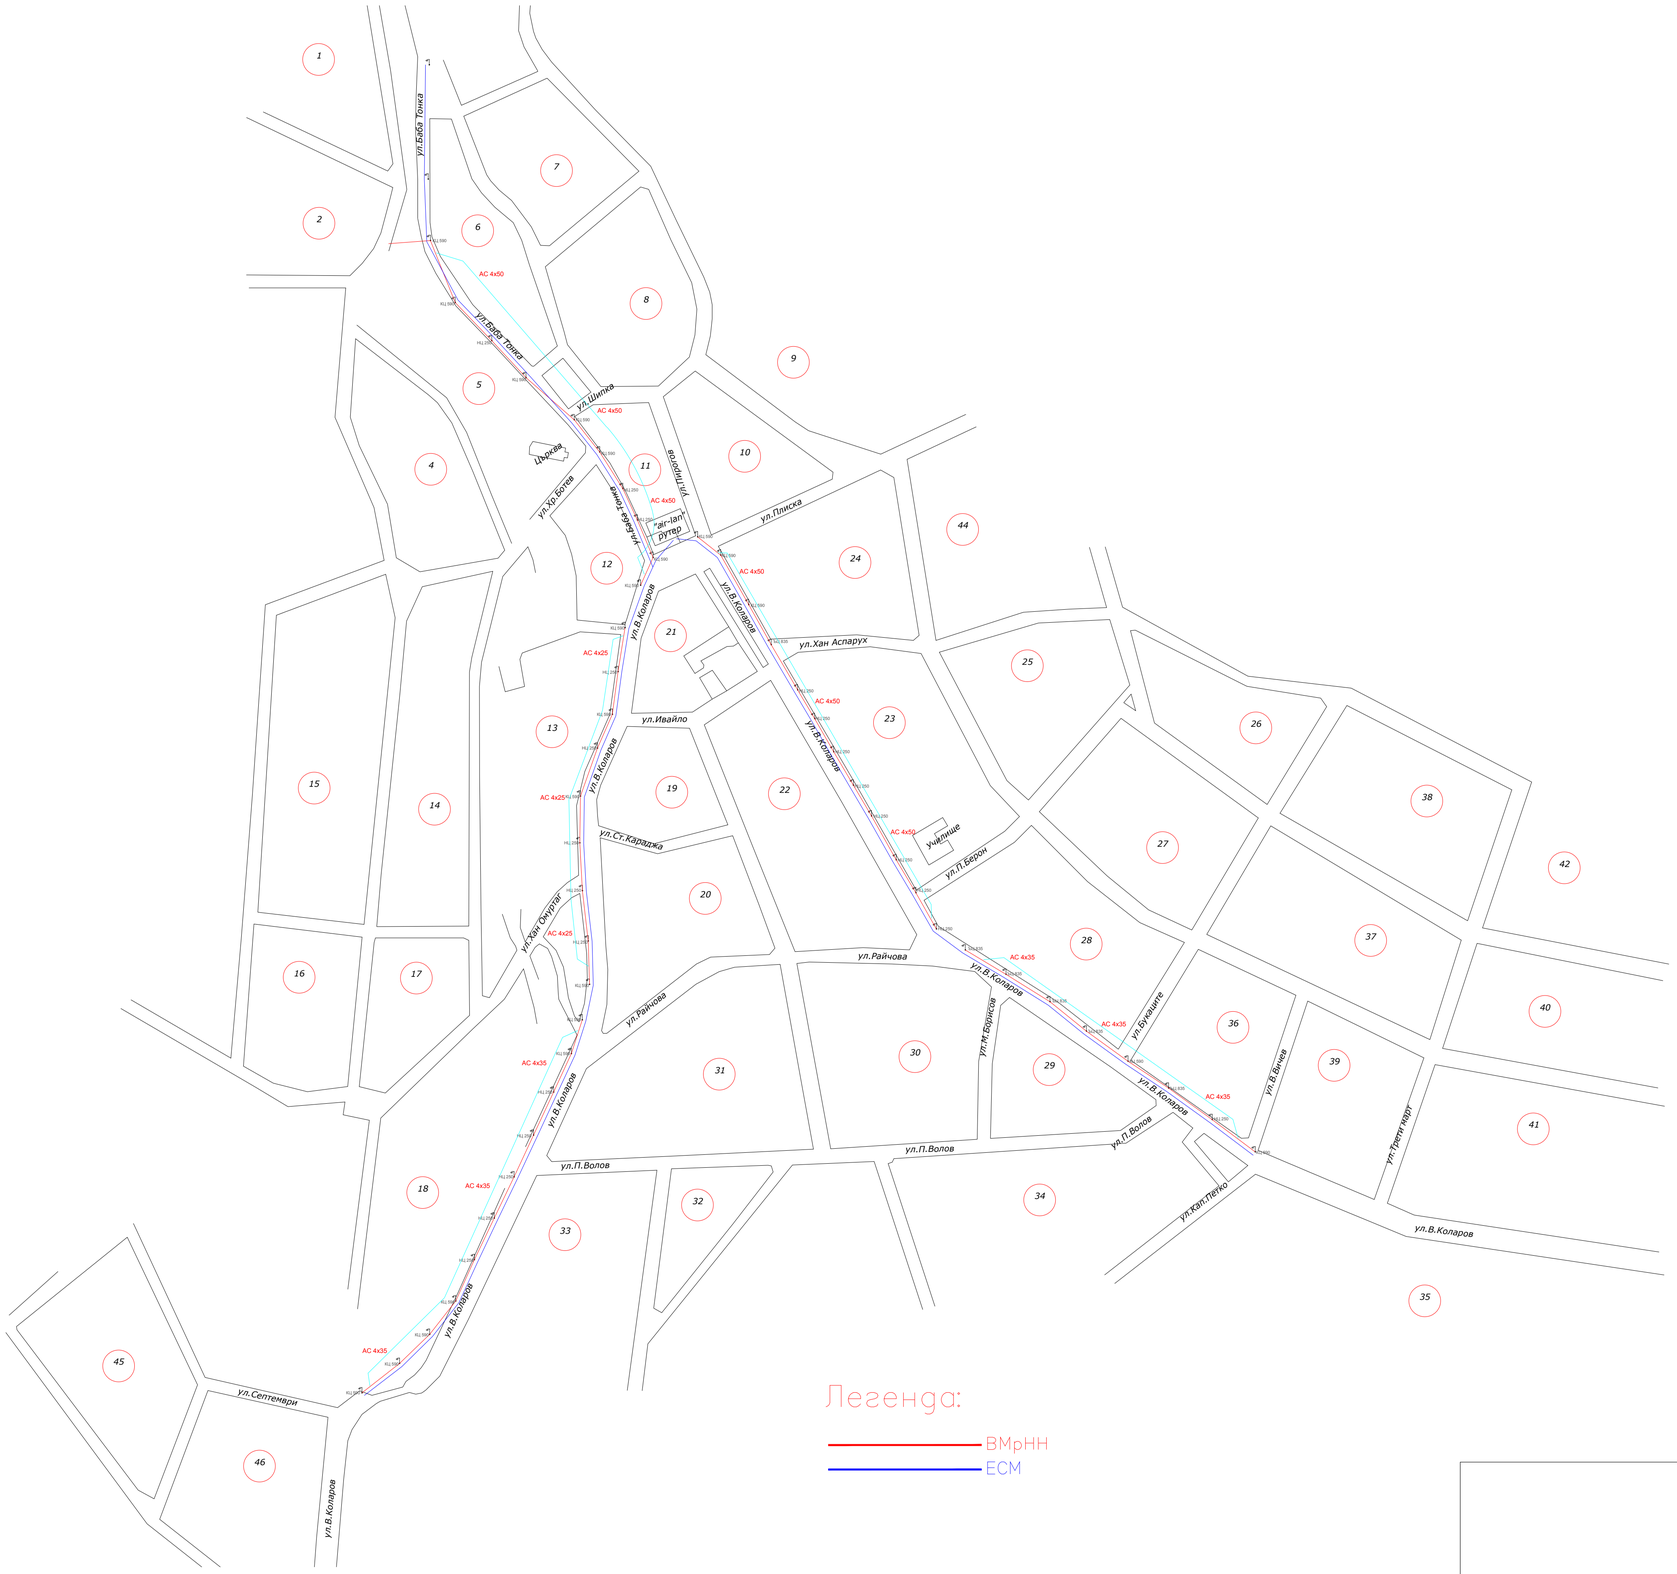

ЕРП север "Електроразпределение Север" АД			
Обект	Електронна съобщителна мрежа разположена на същ. физическа инфраструктура-стълбовна (въздушна) разпределителна ел. мрежа на територията на с.Осмар, Общ. В. Преслав		
Чертеж	Ситуация		
Част	ЕЛ		Фаза ТП
Чертал	Наджи Якуб		М 1:2000
Водещ проектант			Лист1/1
Възложител	"Електроразпределение Север" АД		Дата 21.01.2021г.