с.Партизани, Община Дългопол

№	Наименование на улицата	Брой стълбове	Дължина (м)
1	ул.15-та	10	260
2	ул.23-та	6	178
3	ул.18-та	9	280
4	ул.20-та	10	318
	Общо :	35	1036

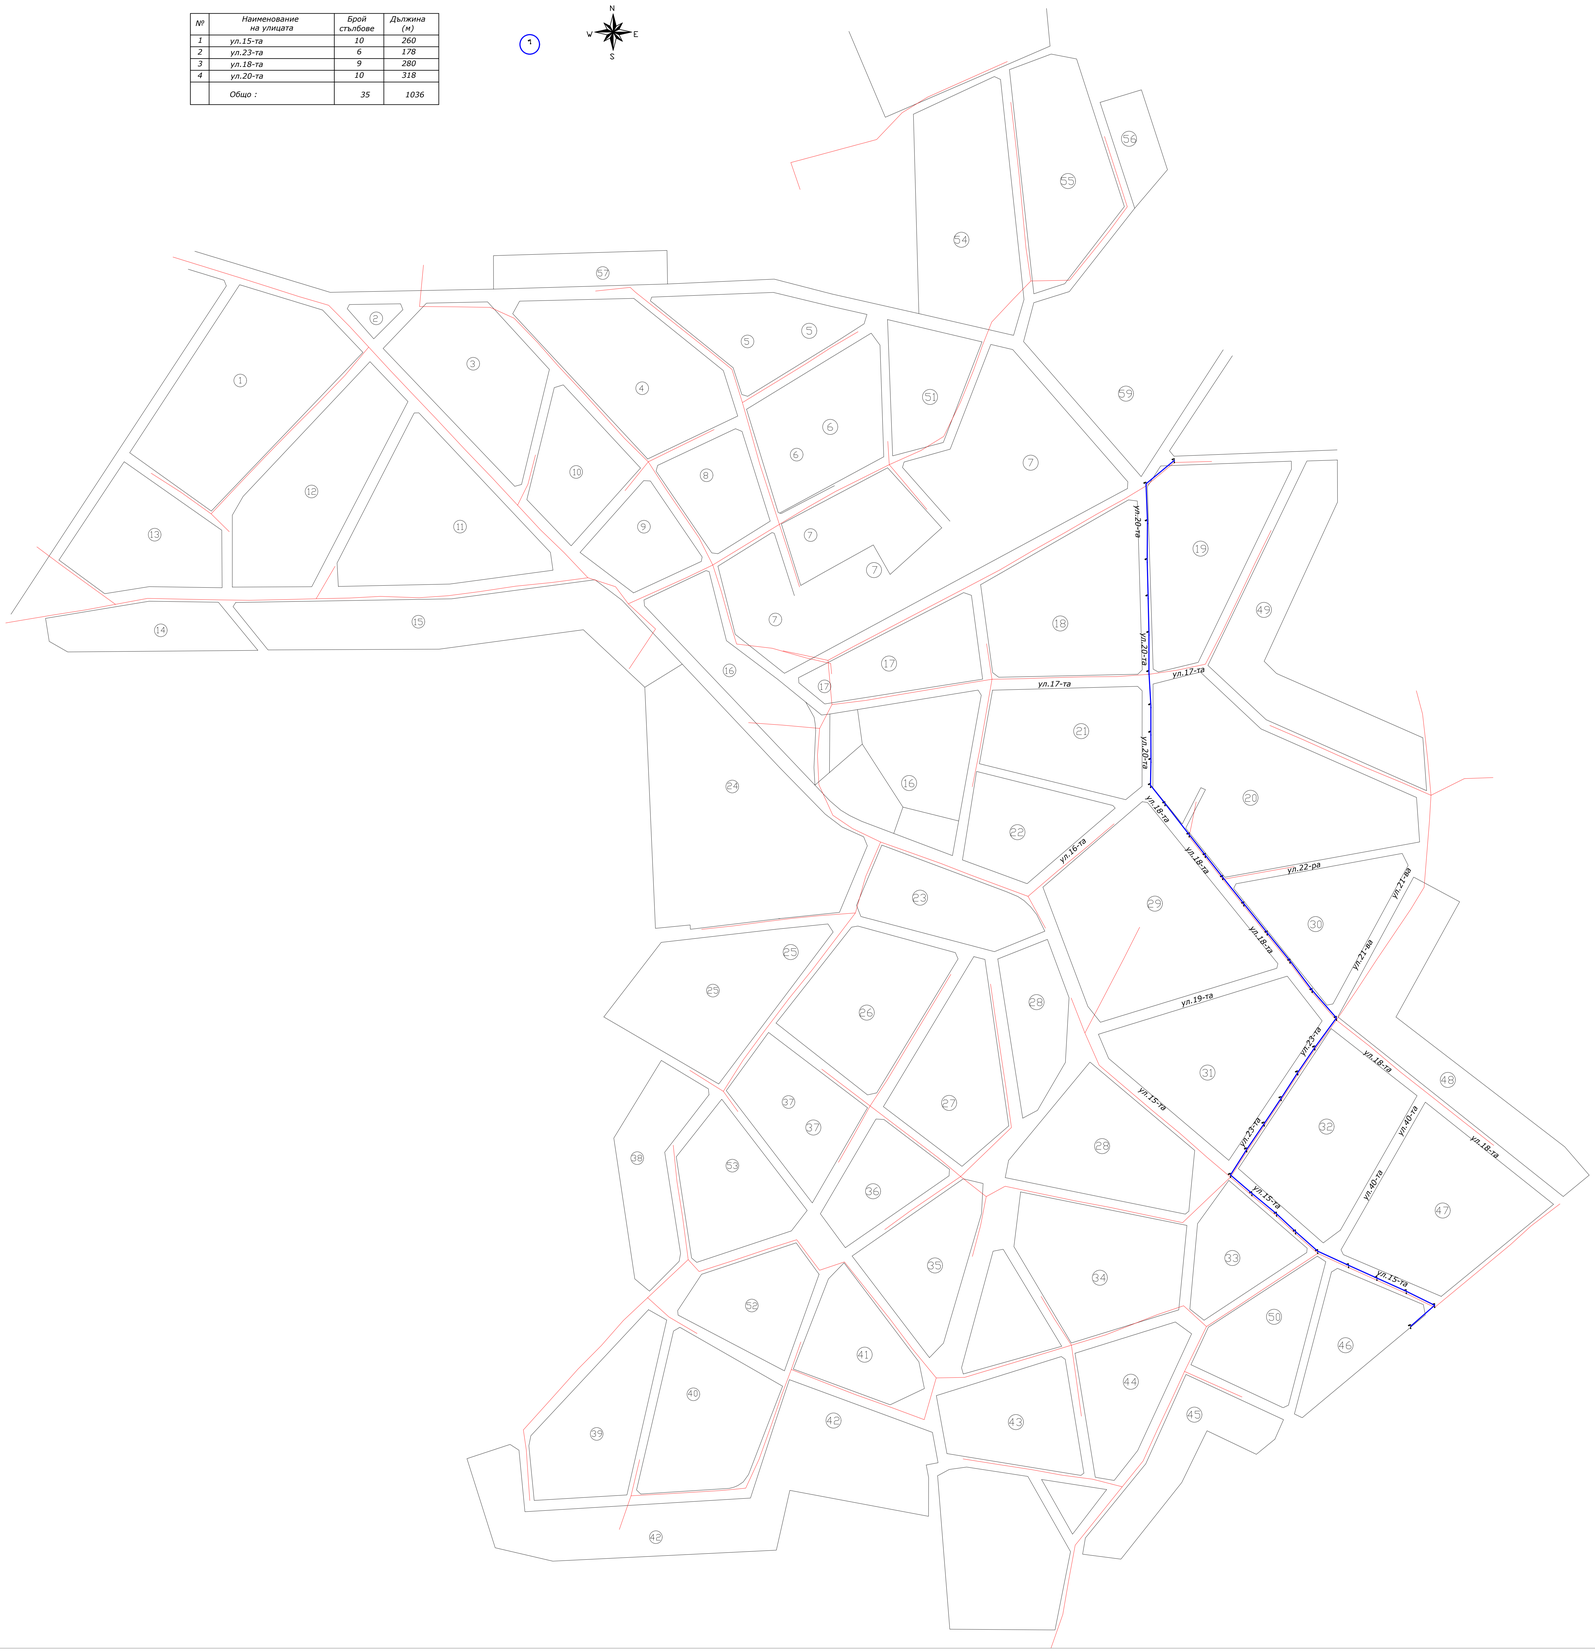

ЕРП север АД	"Електроразпределение Север" АД		
Обект	Разполагане на ЕСМ върху съществуваща физическа инфраструктура, собственост на Електроразпределение Север АД, с. Партизани, общ. Дългопол		
Чертеж	Ситуация-разположение съществуваща ВМНН		
Част			Фаза
Начертал	Фердинанд Фердинандов		М
Водещ проектант			Лист1/1
Възложител	"Електроразпределение Север" АД		Дата 02/2020