с.Лиляк, Община Търговище

№	Наименование на улицата	Брой стълбове	Дължина (м)
1	ул.Георги Димитров	49	1460
2	ул.А.Кончев	4	120
3	ул.Опълченска	8	290
4	ул.Стара планина	7	190
5	ул.Иван Вазов	8	208
6	ул.Сан Стефано	4	107
	Общо :	80	2375

N
W E
S

ЛЕГЕНДА

- трасе на Оптичен кабел, 24 влакна и захранване
- АР — АР - Абонатен/магистрален разклонител
- РОМ — Разклонителна оптична муфа за свързаност с подземно трасе
- Стълб Ниско напрежение, по проекта
- Заземител на ЕСМ

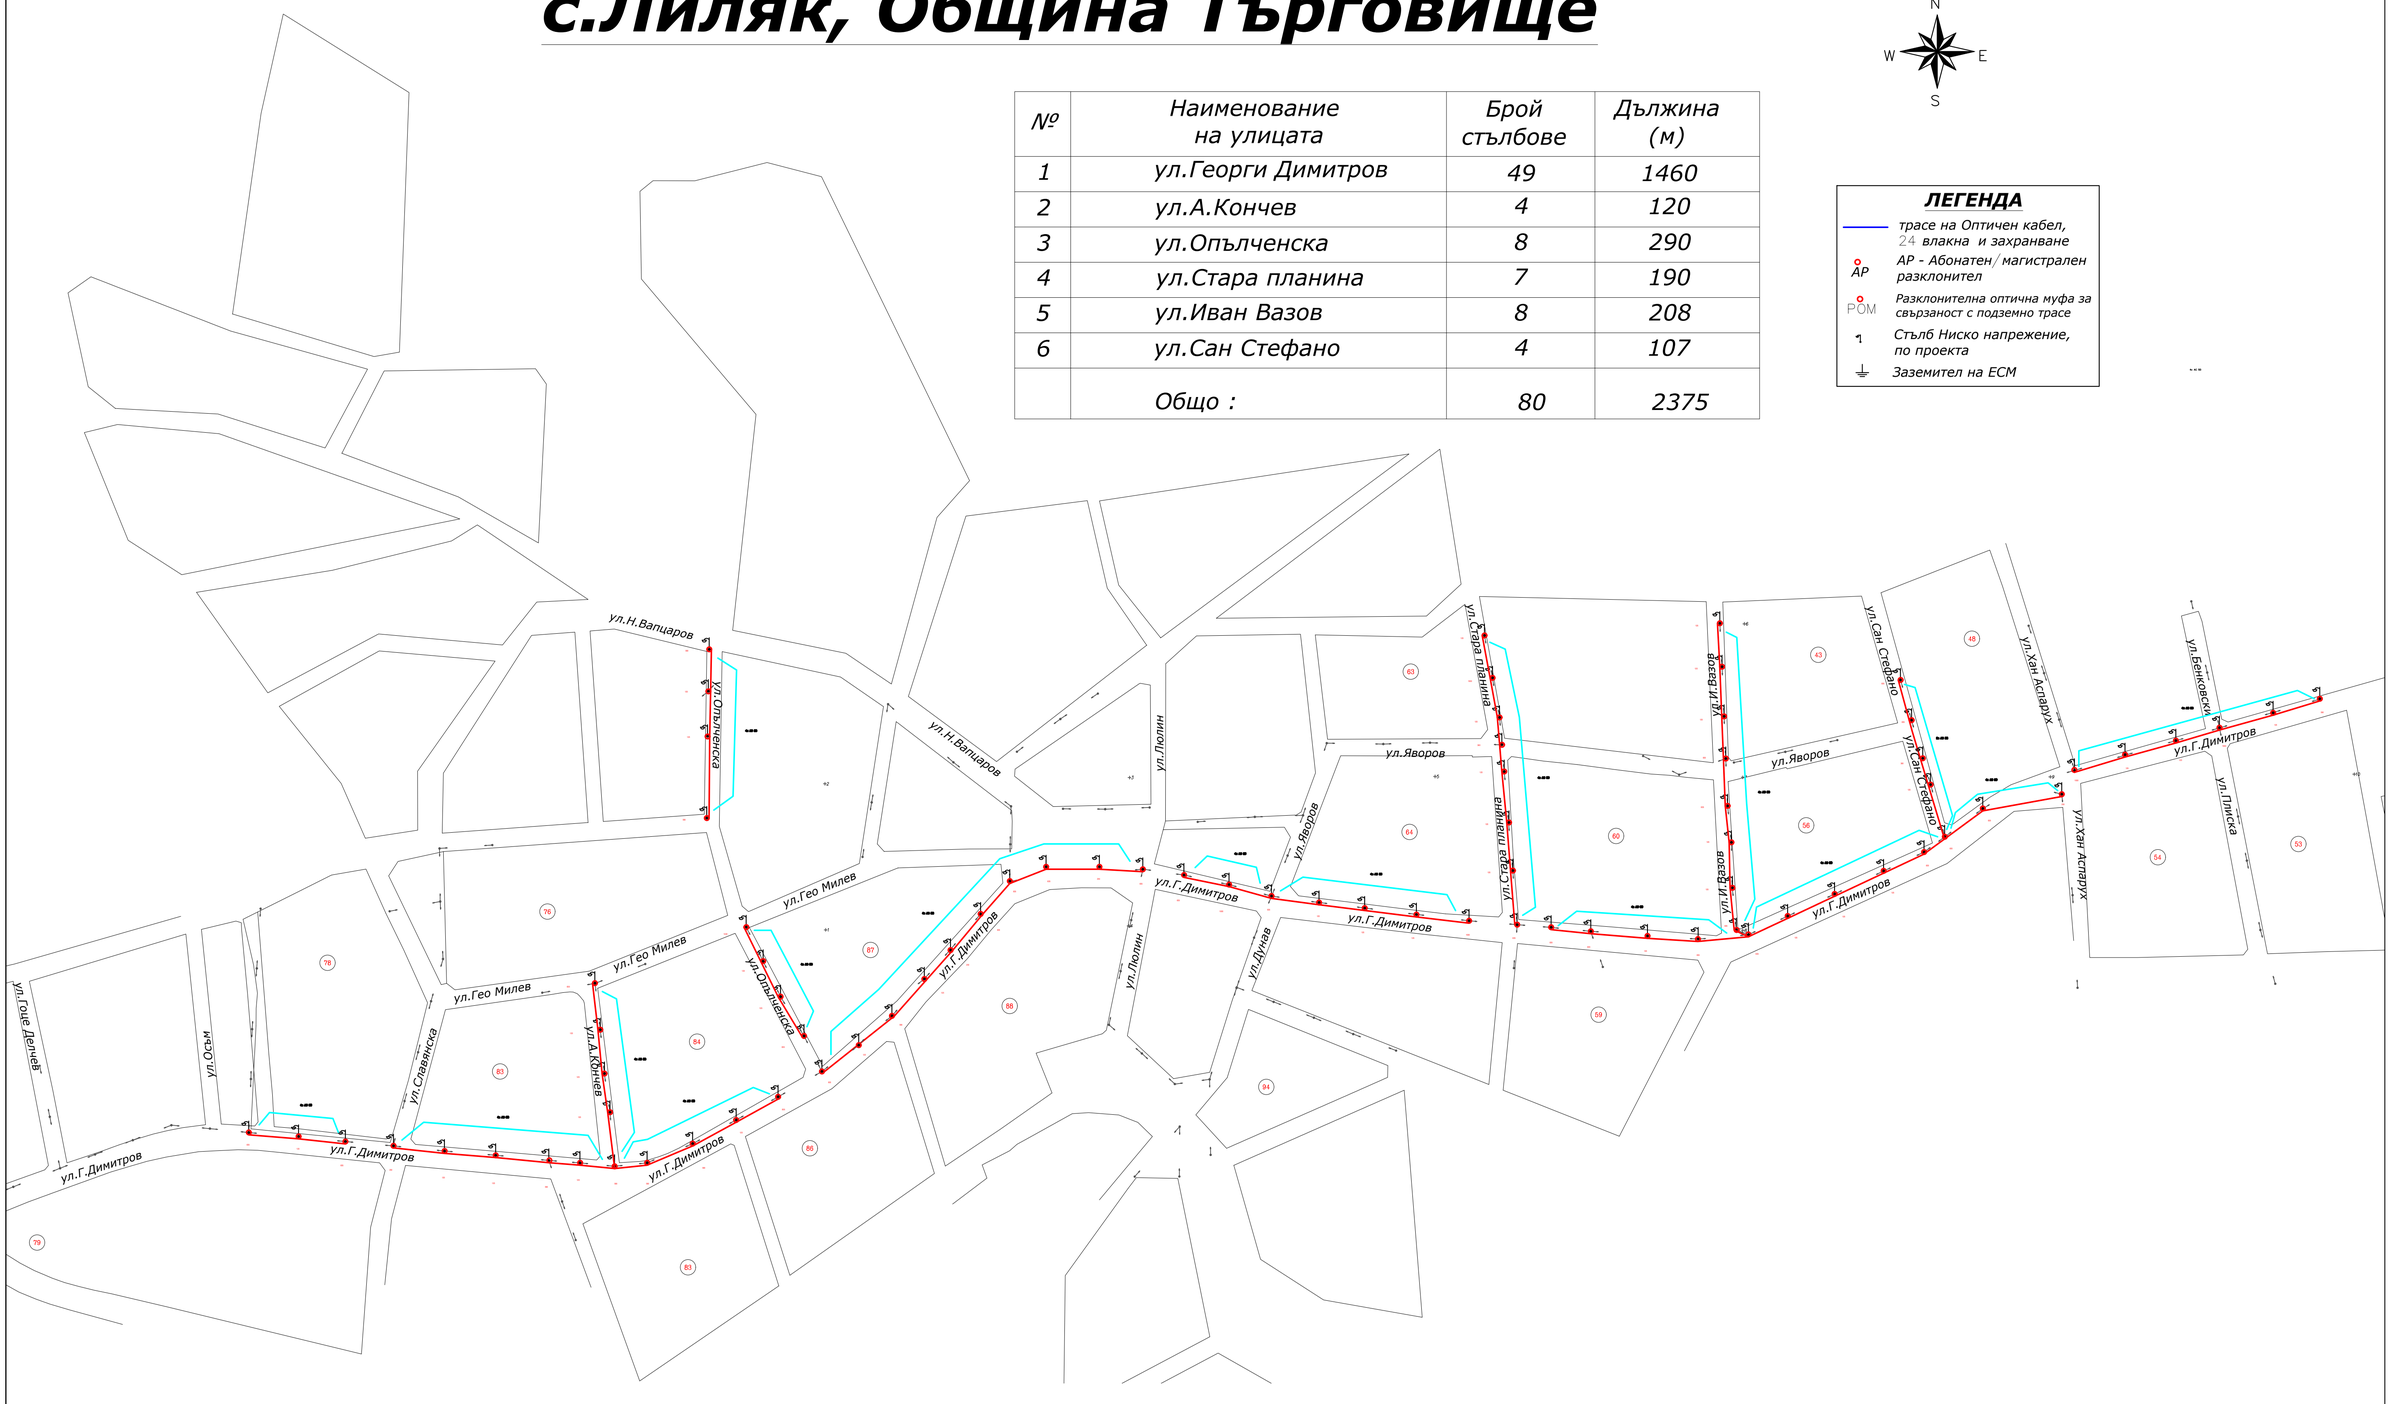

ЕРП север	"Електроразпределение Север" АД		
Обект	Електронна съобщителна мрежа разположена на същ. физическа инфраструктура-стълбовна (въздушна) разпределителна ел. мрежа на територията на с.Лиляк, общ. Търговище		
Чертеж	Ситуация		
Част	ЕЛ		Фаза ТП
Чертал	Димитър Владев		М 1:2000
Водещ проектант			Лист1/1
Възложител	"Електроразпределение Север" АД		Дата 25.1.2021 г.