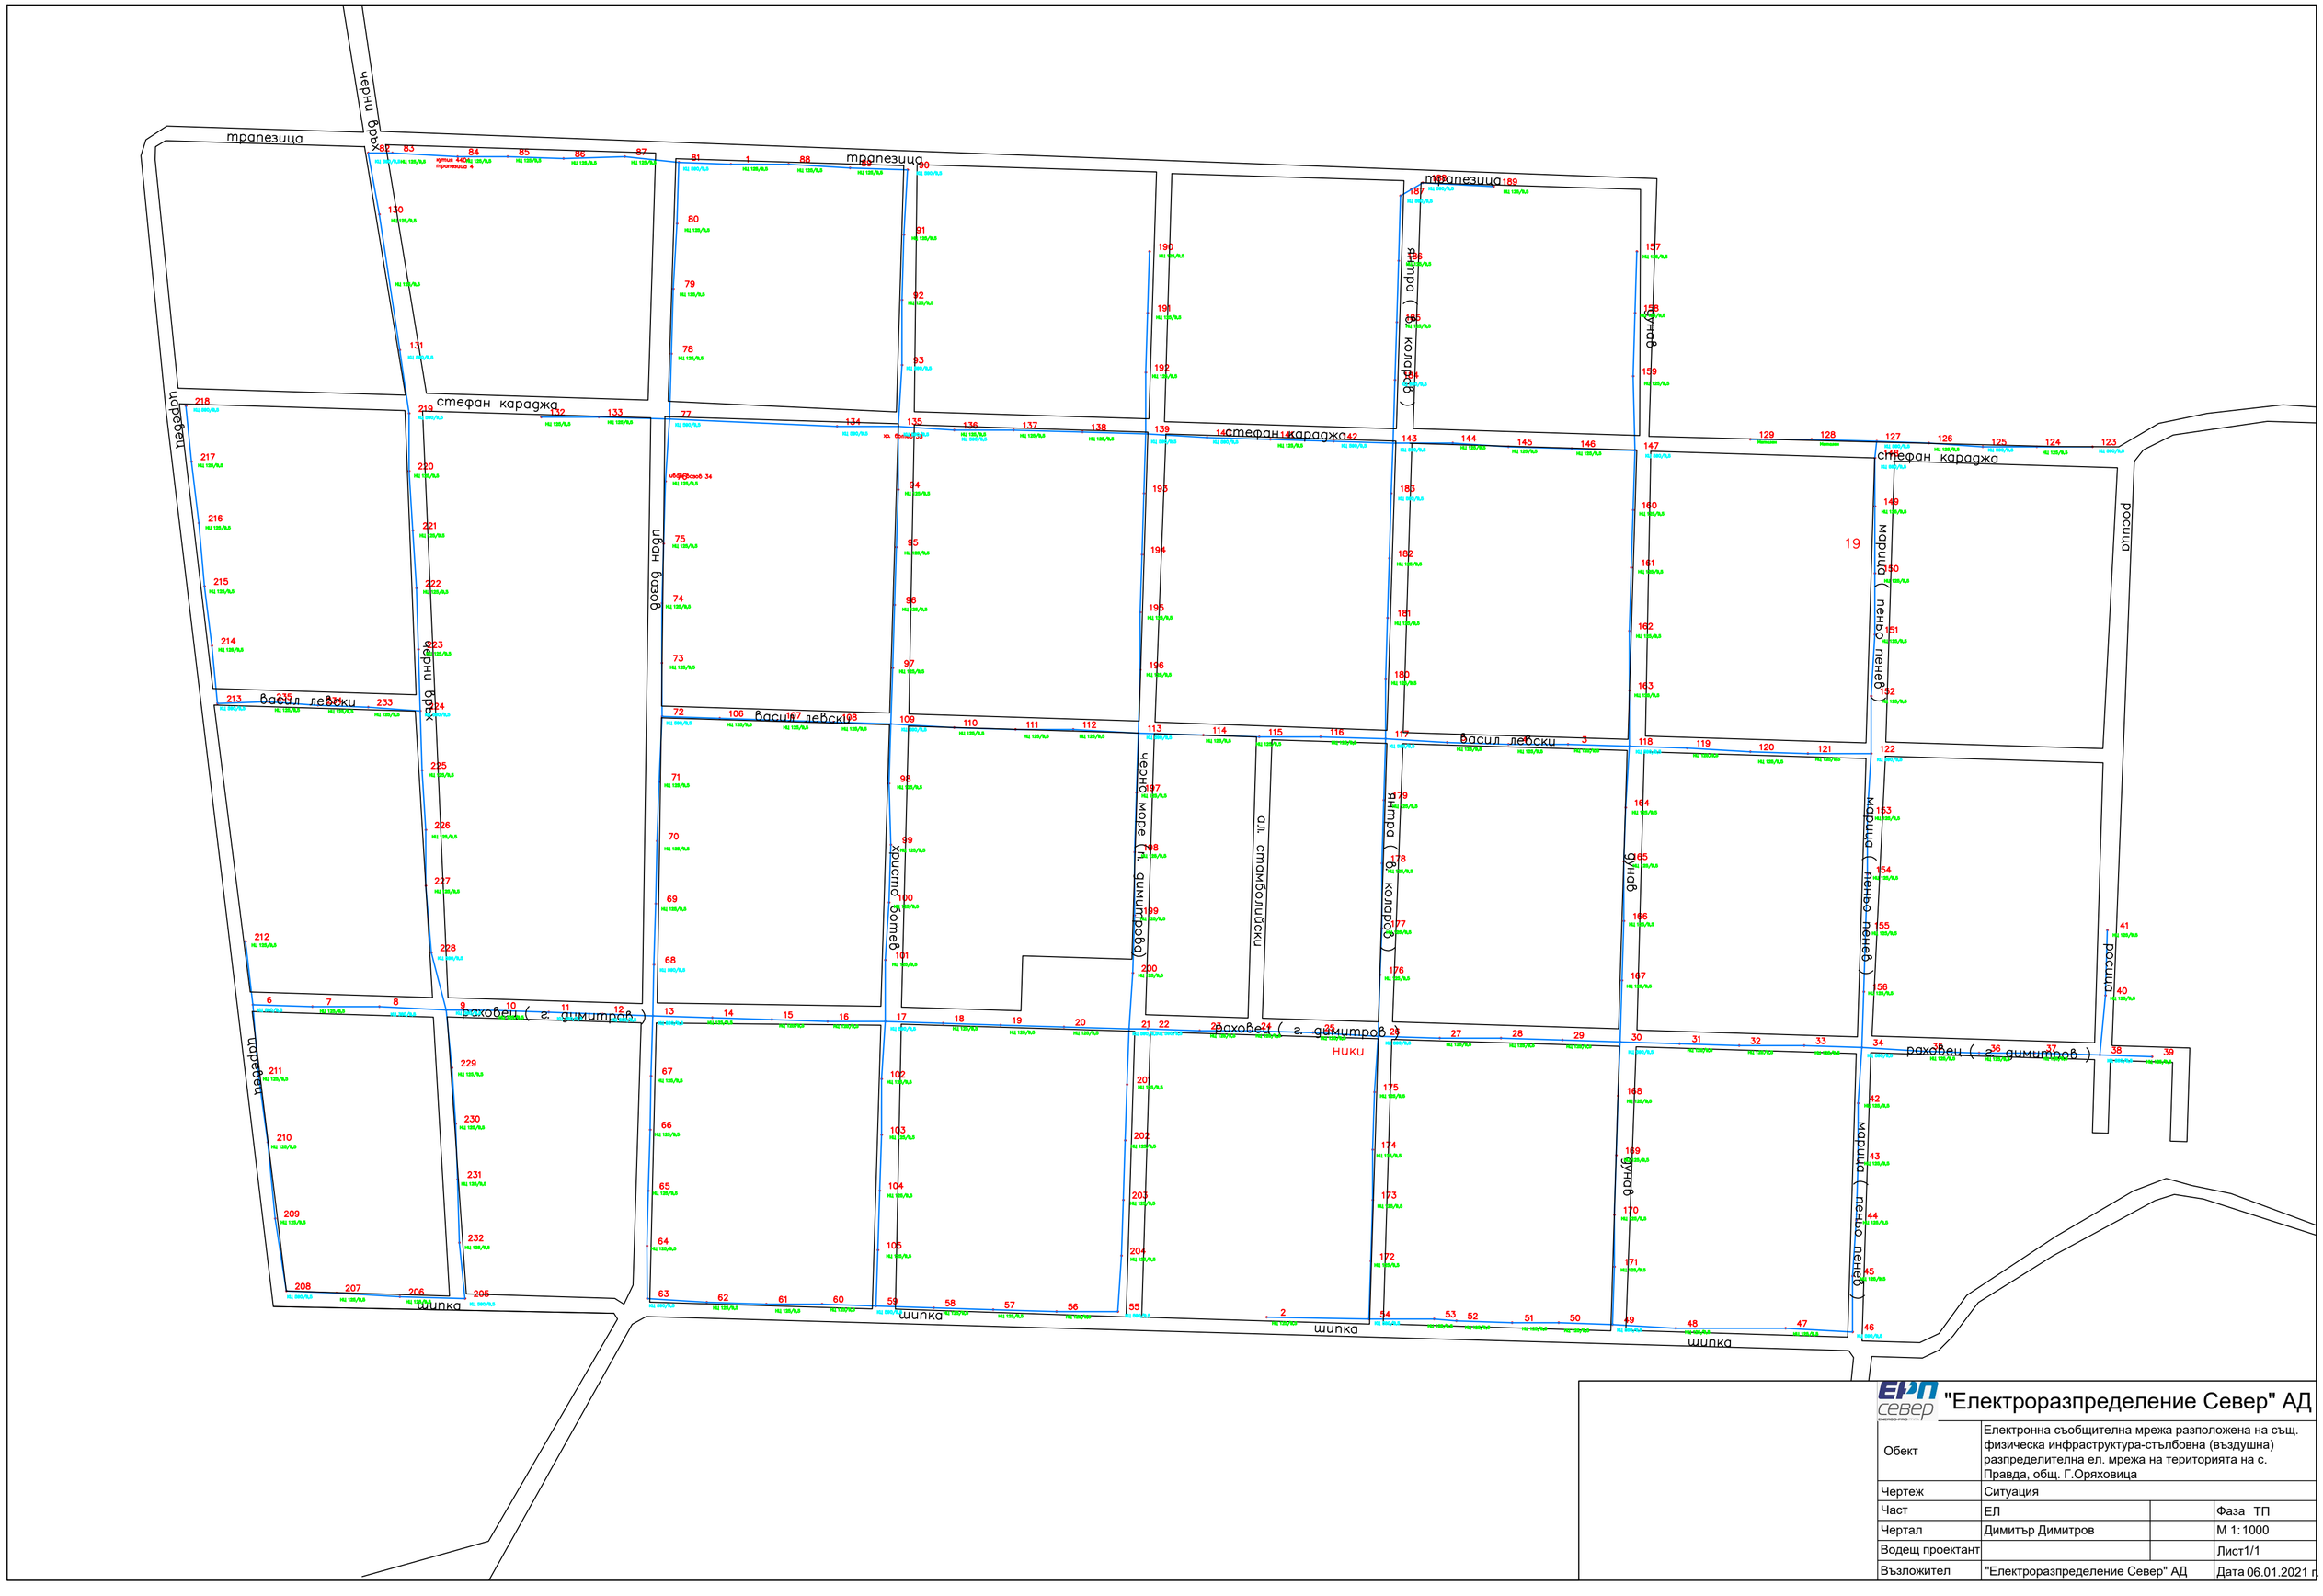

"Електроразпределение Север" АД			
Обект	Електронна съобщителна мрежа разположена на същ. физическа инфраструктура-стълбовна (въздушна) разпределителна ел. мрежа на територията на с. Правда, общ. Г.Оряховица		
Чертеж	Ситуация		
Част	ЕЛ		Фаза ТП
Чертал	Димитър Димитров		М 1:1000
Водещ проектант			Лист1/1
Възложител	"Електроразпределение Север" АД		Дата 06.01.2021 г.