с. Стража обл. Търговище

М 1:1000

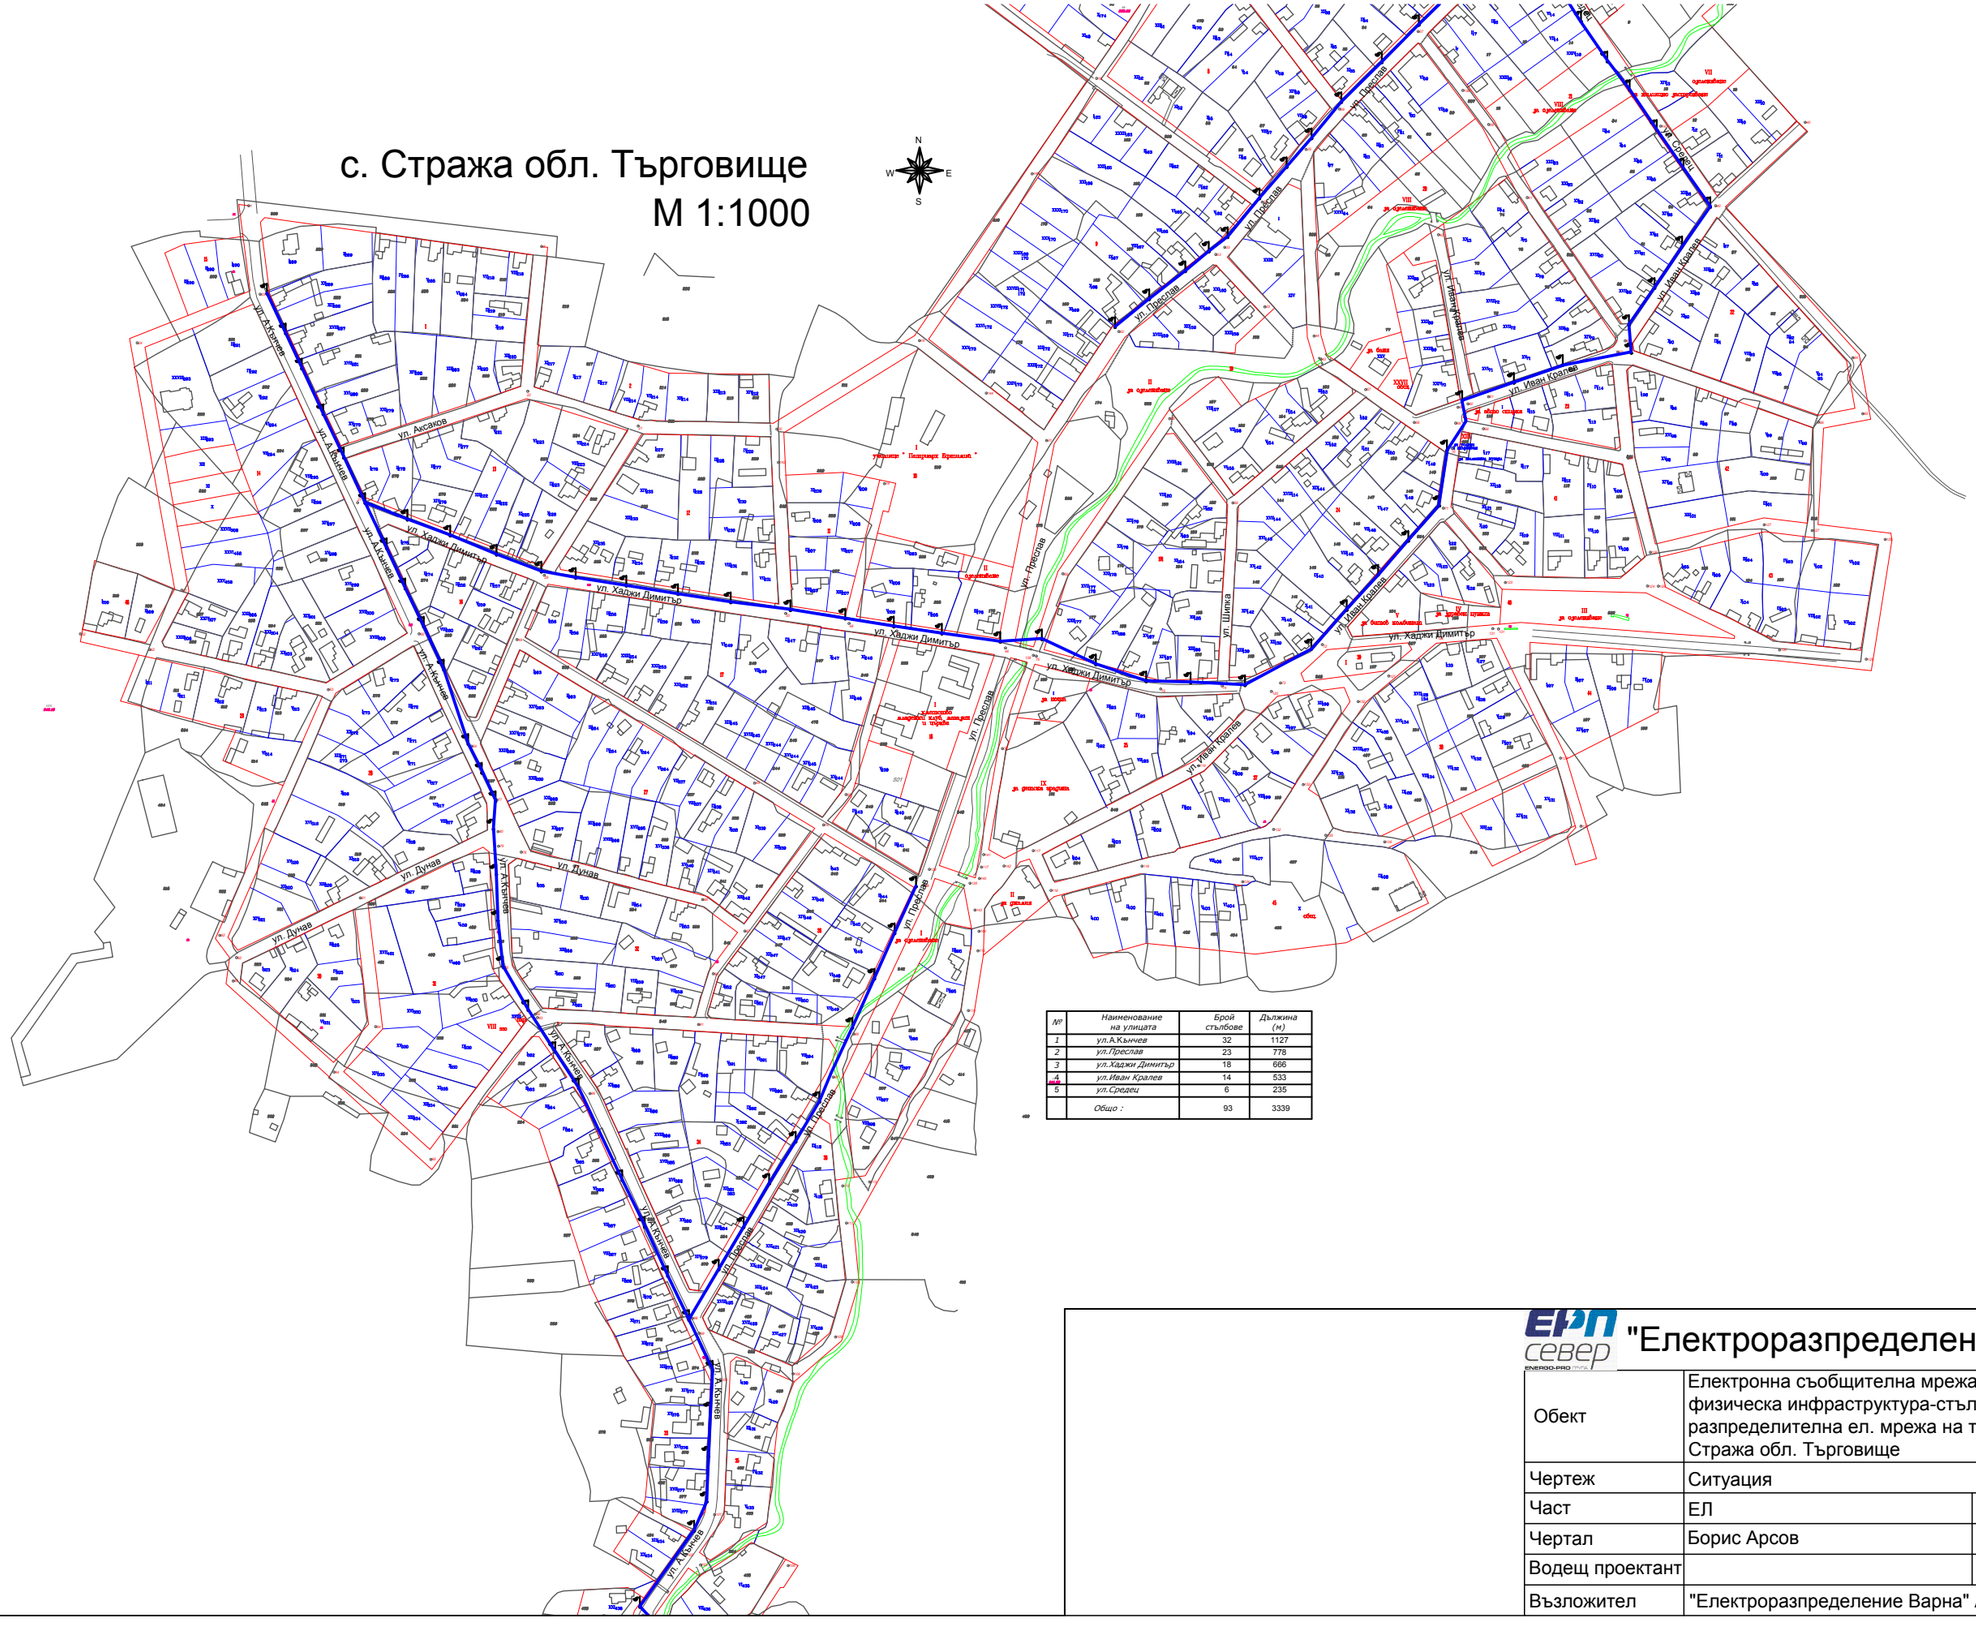

№	Наименование на улицата	Брой стълбове	Дължина (м)
1	ул.А.Кънчев	32	1127
2	ул.Преслав	23	778
3	ул.Хаджи Димитър	18	666
4	ул.Иван Кралев	14	533
5	ул.Средец	6	235
	Общо :	93	3339

"Електроразпределение Север" АД

Обект	Електронна съобщителна мрежа разположена на същ. физическа инфраструктура-стълбовна (въздушна) разпределителна ел. мрежа на територията на с. Стража обл. Търговище		
Чертеж	Ситуация		
Част	ЕЛ		Фаза
Чертал	Борис Арсов		М 1:1000
Водещ проектант			Лист1/1
Възложител	"Електроразпределение Варна" АД		Дата:06/201