


с. Страшимирово, общ. Белослов

М 1:2000

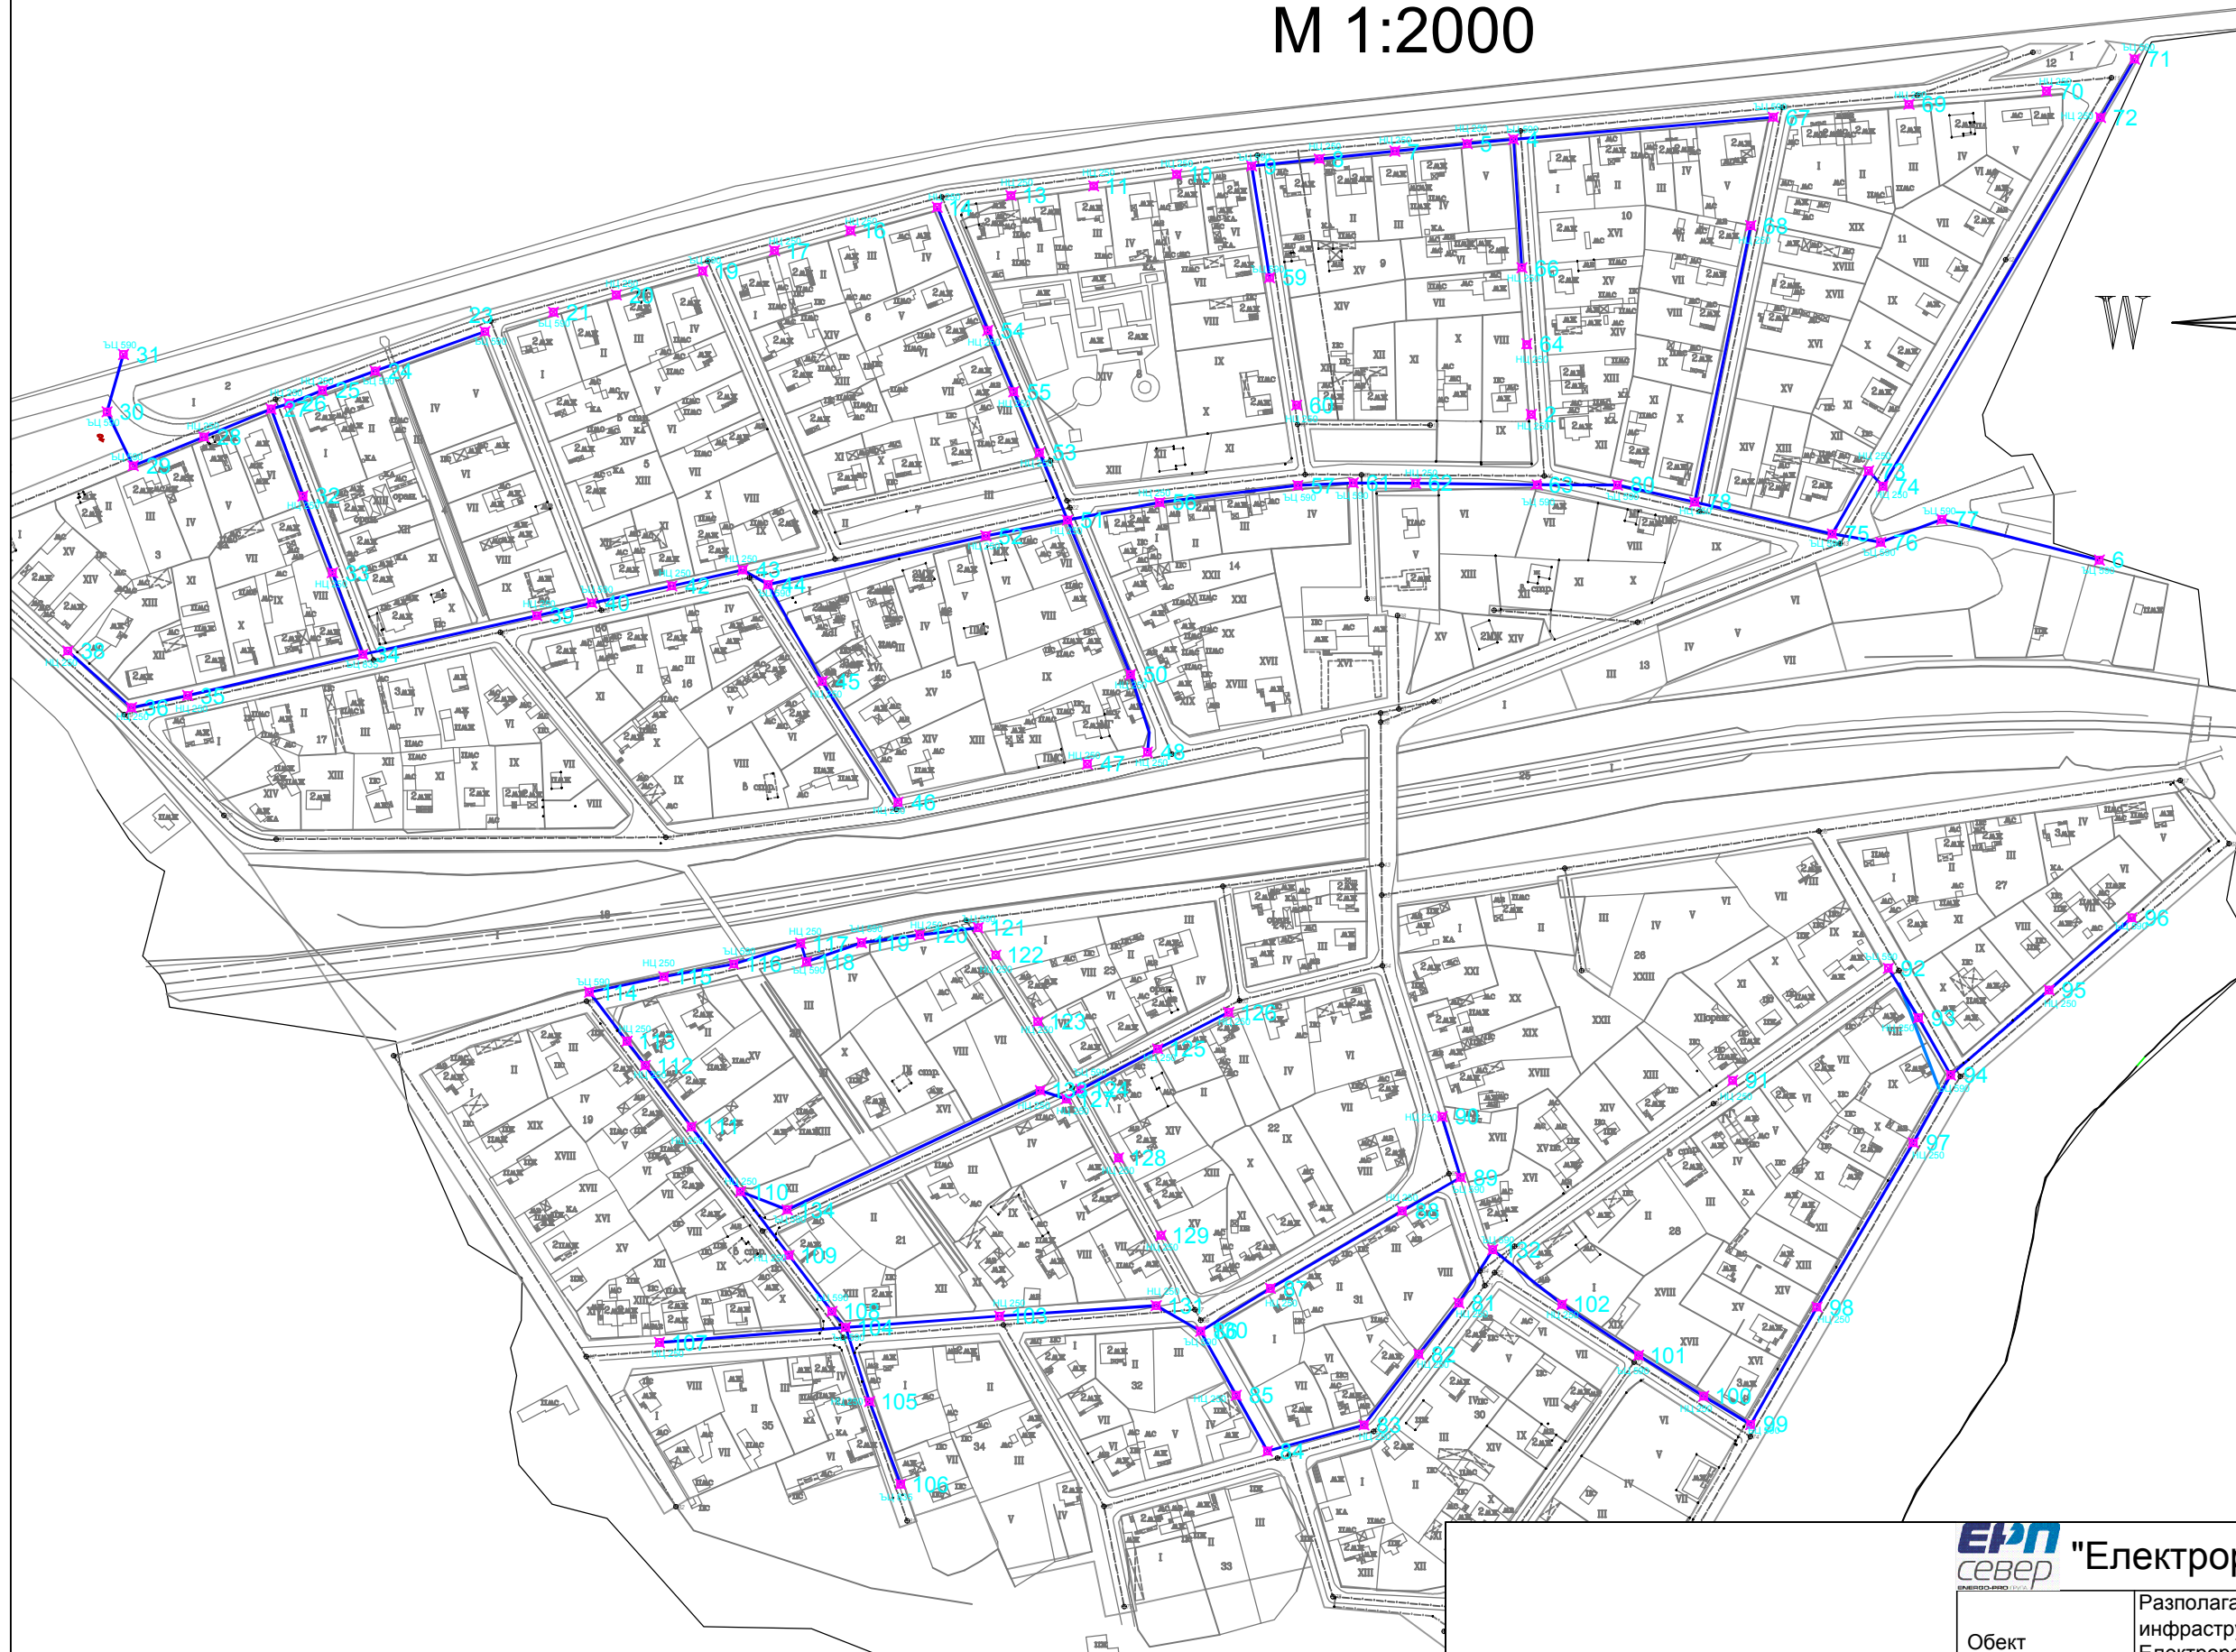

ЕПН север "Електроразпределение Север" АД

Обект	Разполагане на ЕСМ върху съществуваща физическа инфраструктура, собственост на Електроразпределение Север АД в с.Страшимирово, община Белослав, област Варна		
Чертеж	Ситуация		
Част	ЕЛ		Фаза
Чертап	Борис Арсов		М 1:2000
Водец проектант			Лист1/1
Възложител	"Електроразпределение Варна" АД		Дата:07/2020