


тресе на оптичен кабел
с 24 влакна
с. Юнец, общ. Долни чифлик

М 1:1000

№	Наименование на улицата	Брой стълбове	Дължина (м)
1	ул.1-ва	7	192
2	ул.2-ра	10	310
3	ул.3-та	3	107
4	ул.4-та	4	128
Общо :		24	737

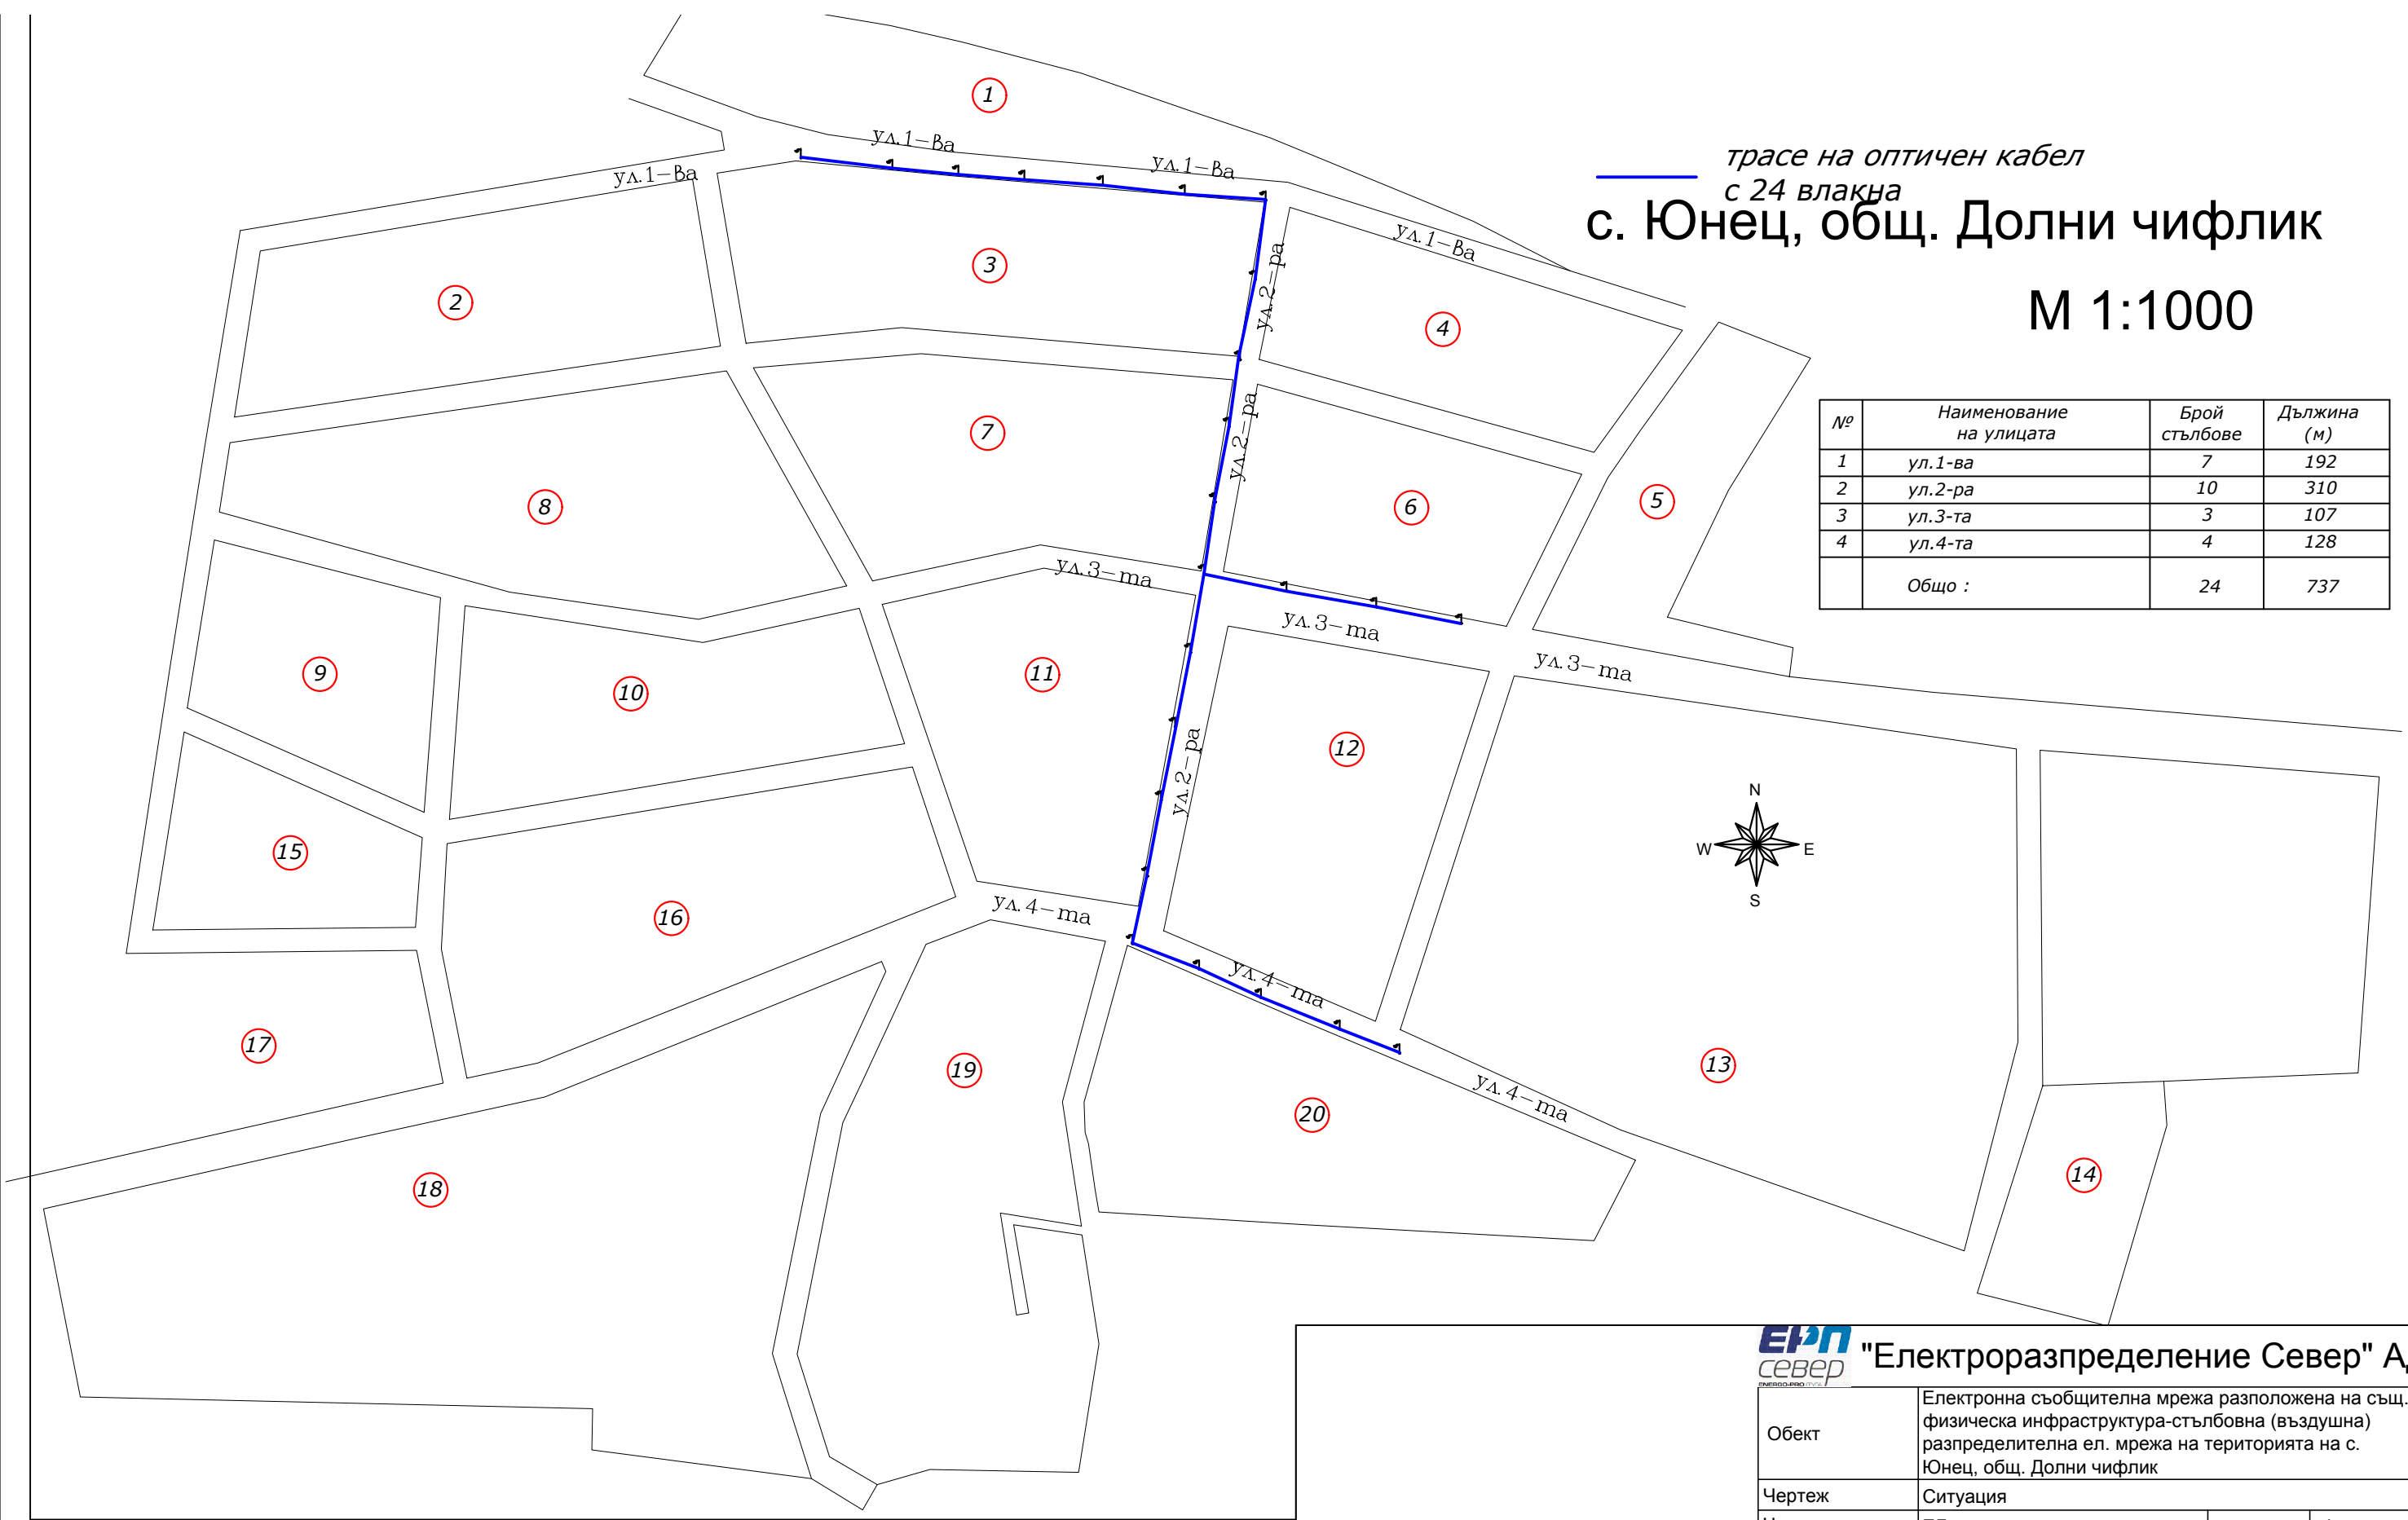

ЕРП север "Електроразпределение Север" АД

Обект	Електронна съобщителна мрежа разположена на същ. физическа инфраструктура-стълбовна (въздушна) разпределителна ел. мрежа на територията на с. Юнец, общ. Долни чифлик		
Чертеж	Ситуация		
Част	ЕЛ		Фаза
Чертап	Борис Арсов		М 1:1000
Водещ проектант			Лист1/1
Възложител	"Електроразпределение Варна" АД		Дата:10/202