
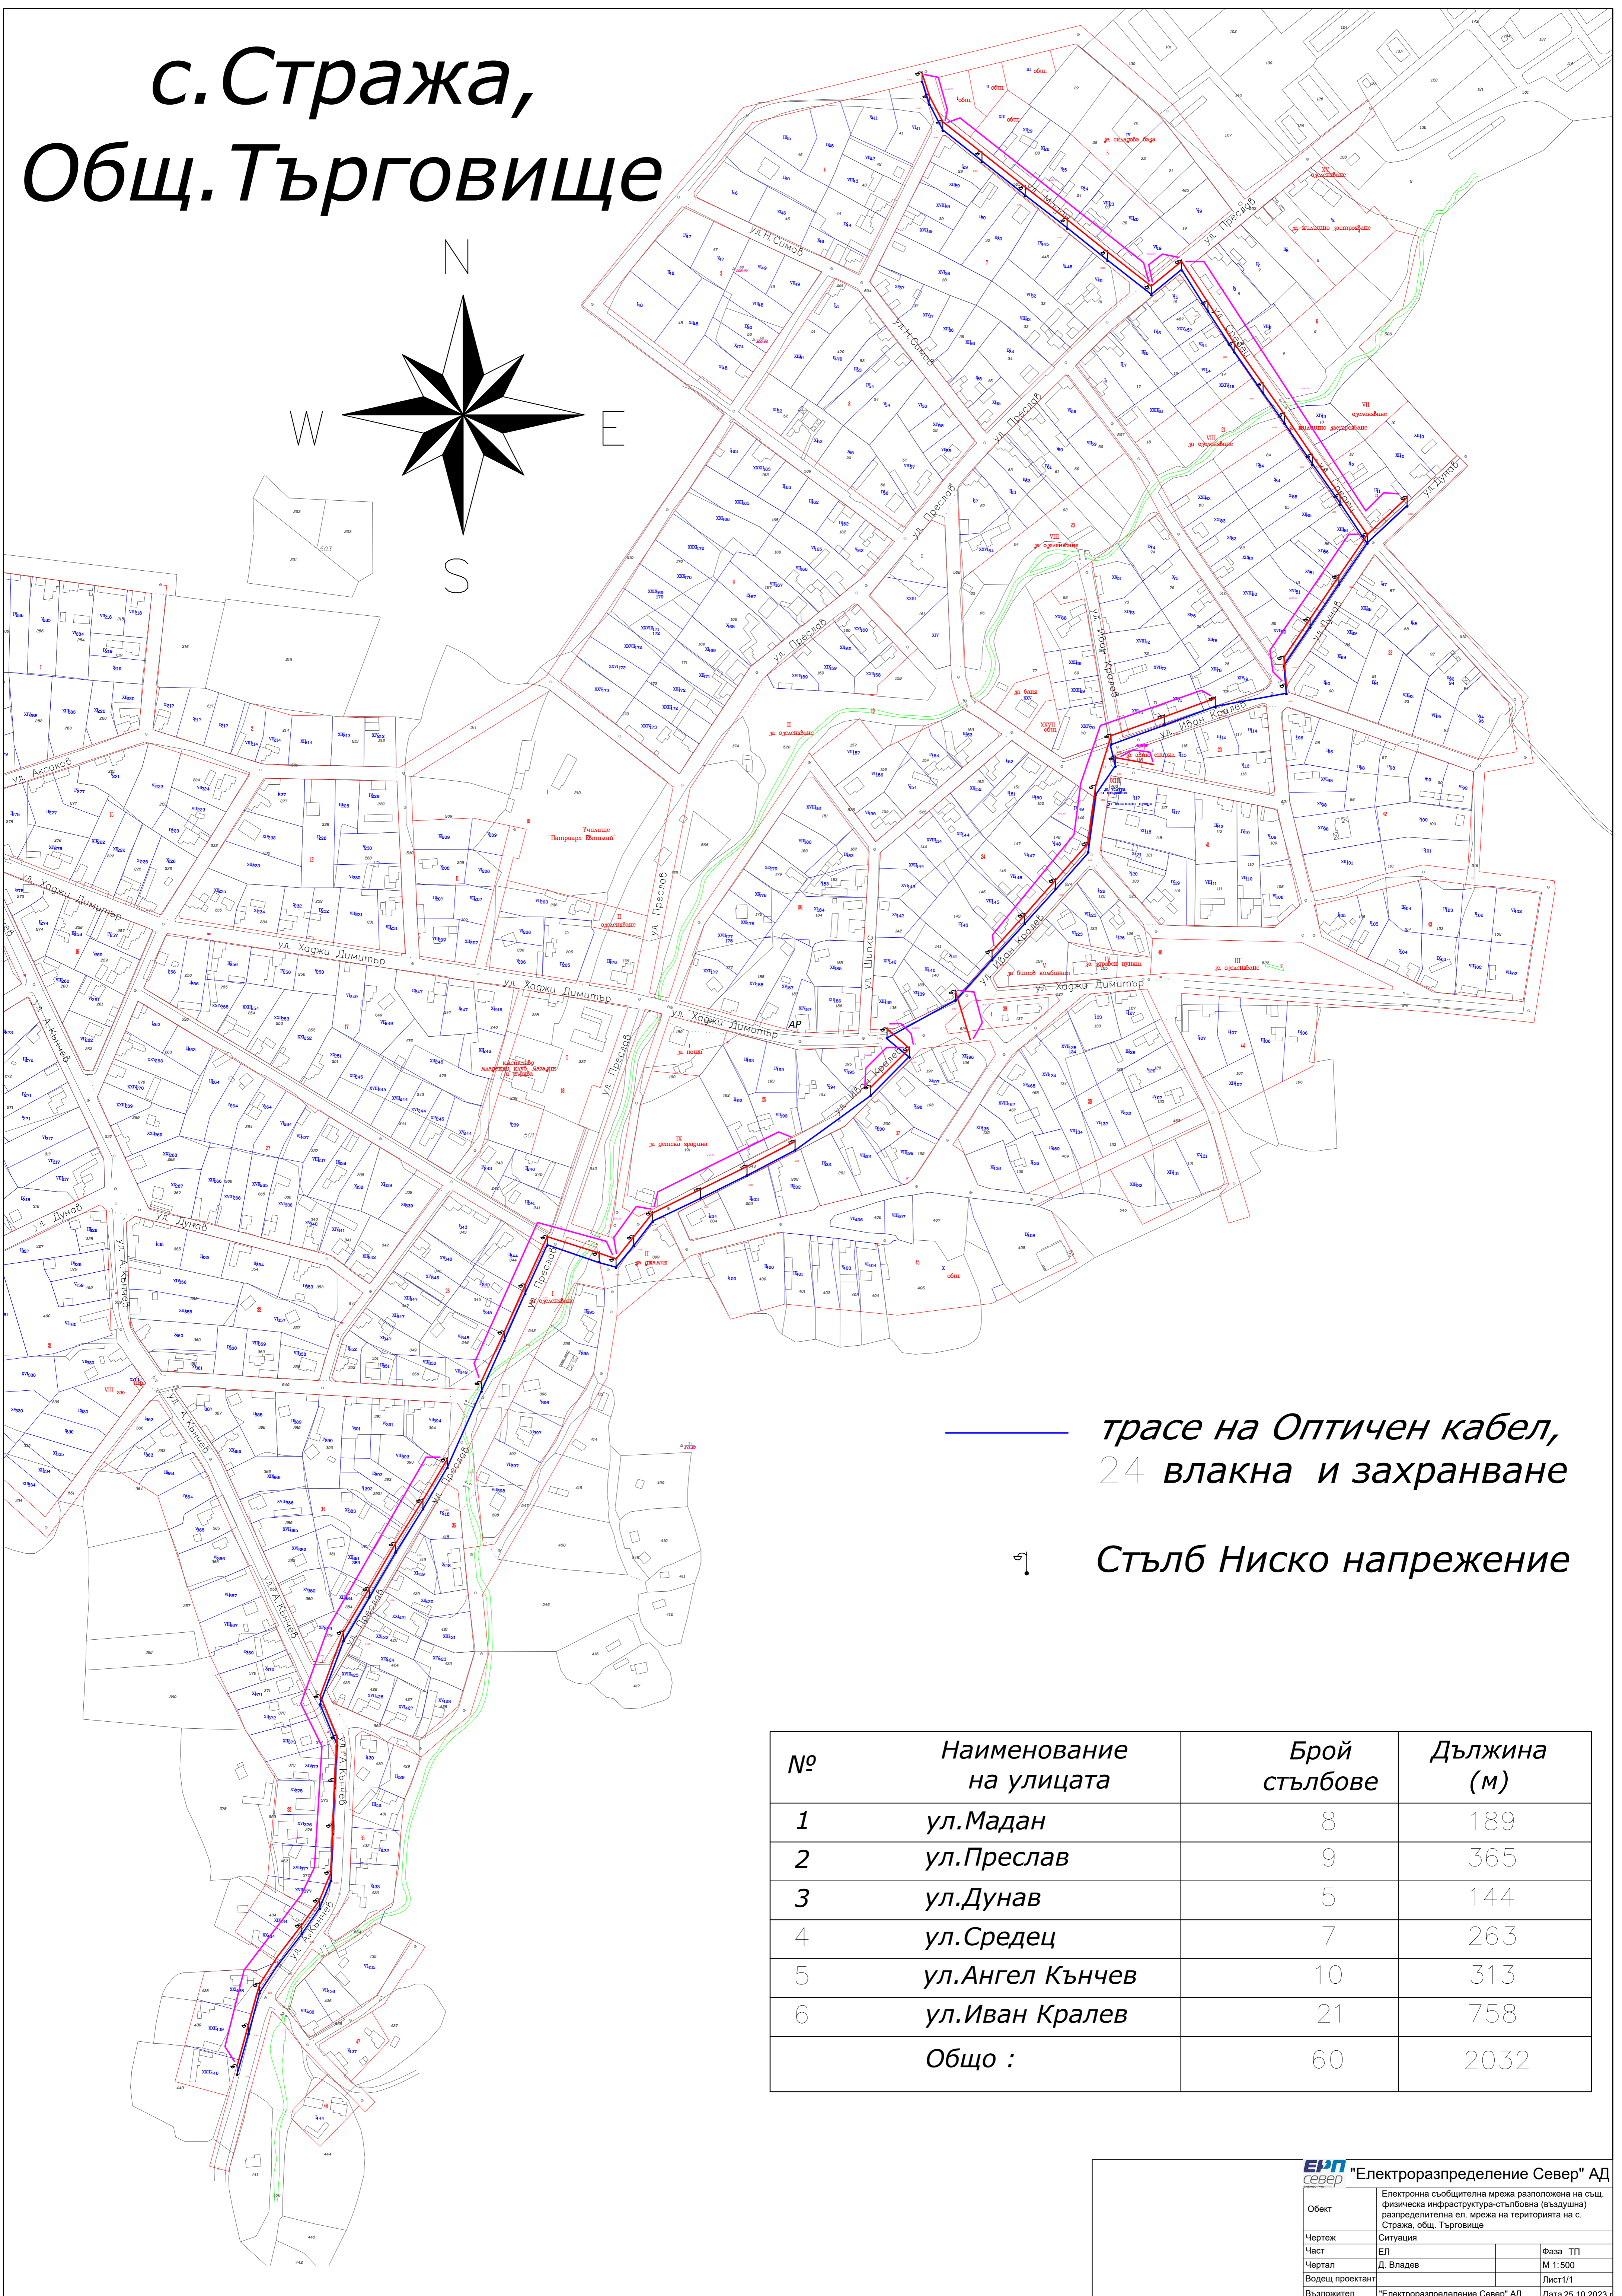


с. Стража, Общ. Търговище

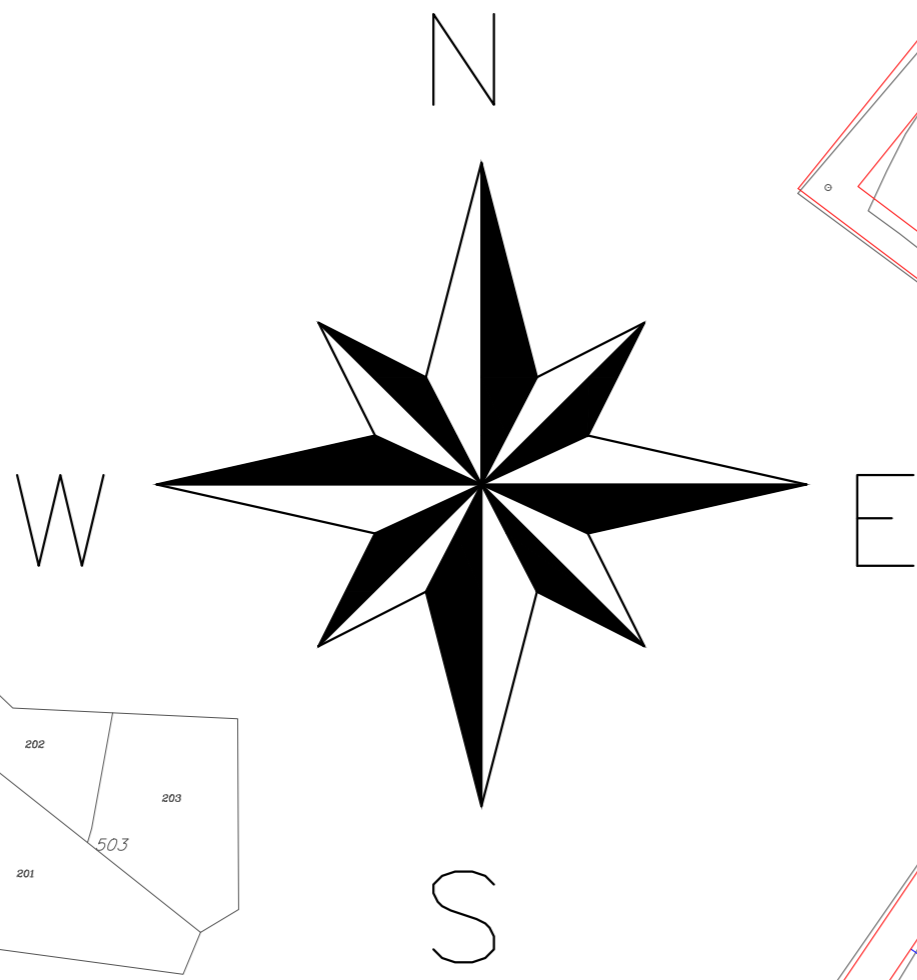

— трасе на Оптичен кабел,
24 влакна и захранване

⌚ Стълб Ниско напрежение

№	Наименование на улицата	Брой стълбове	Дължина (м)
1	ул.Мадан	8	189
2	ул.Преслав	9	365
3	ул.Дунав	5	144
4	ул.Средец	7	263
5	ул.Ангел Кънчев	10	313
6	ул.Иван Кралев	21	758
Общо :		60	2032