№	Наименование на улицата	Брой стълбове	Дължина (м)
1	ул. Батак	20	592
2	ул. Арда	3	58
3	ул. 9-и септември	13	373
	Общо :	36	1023

с.Момино
Общ.Търговище

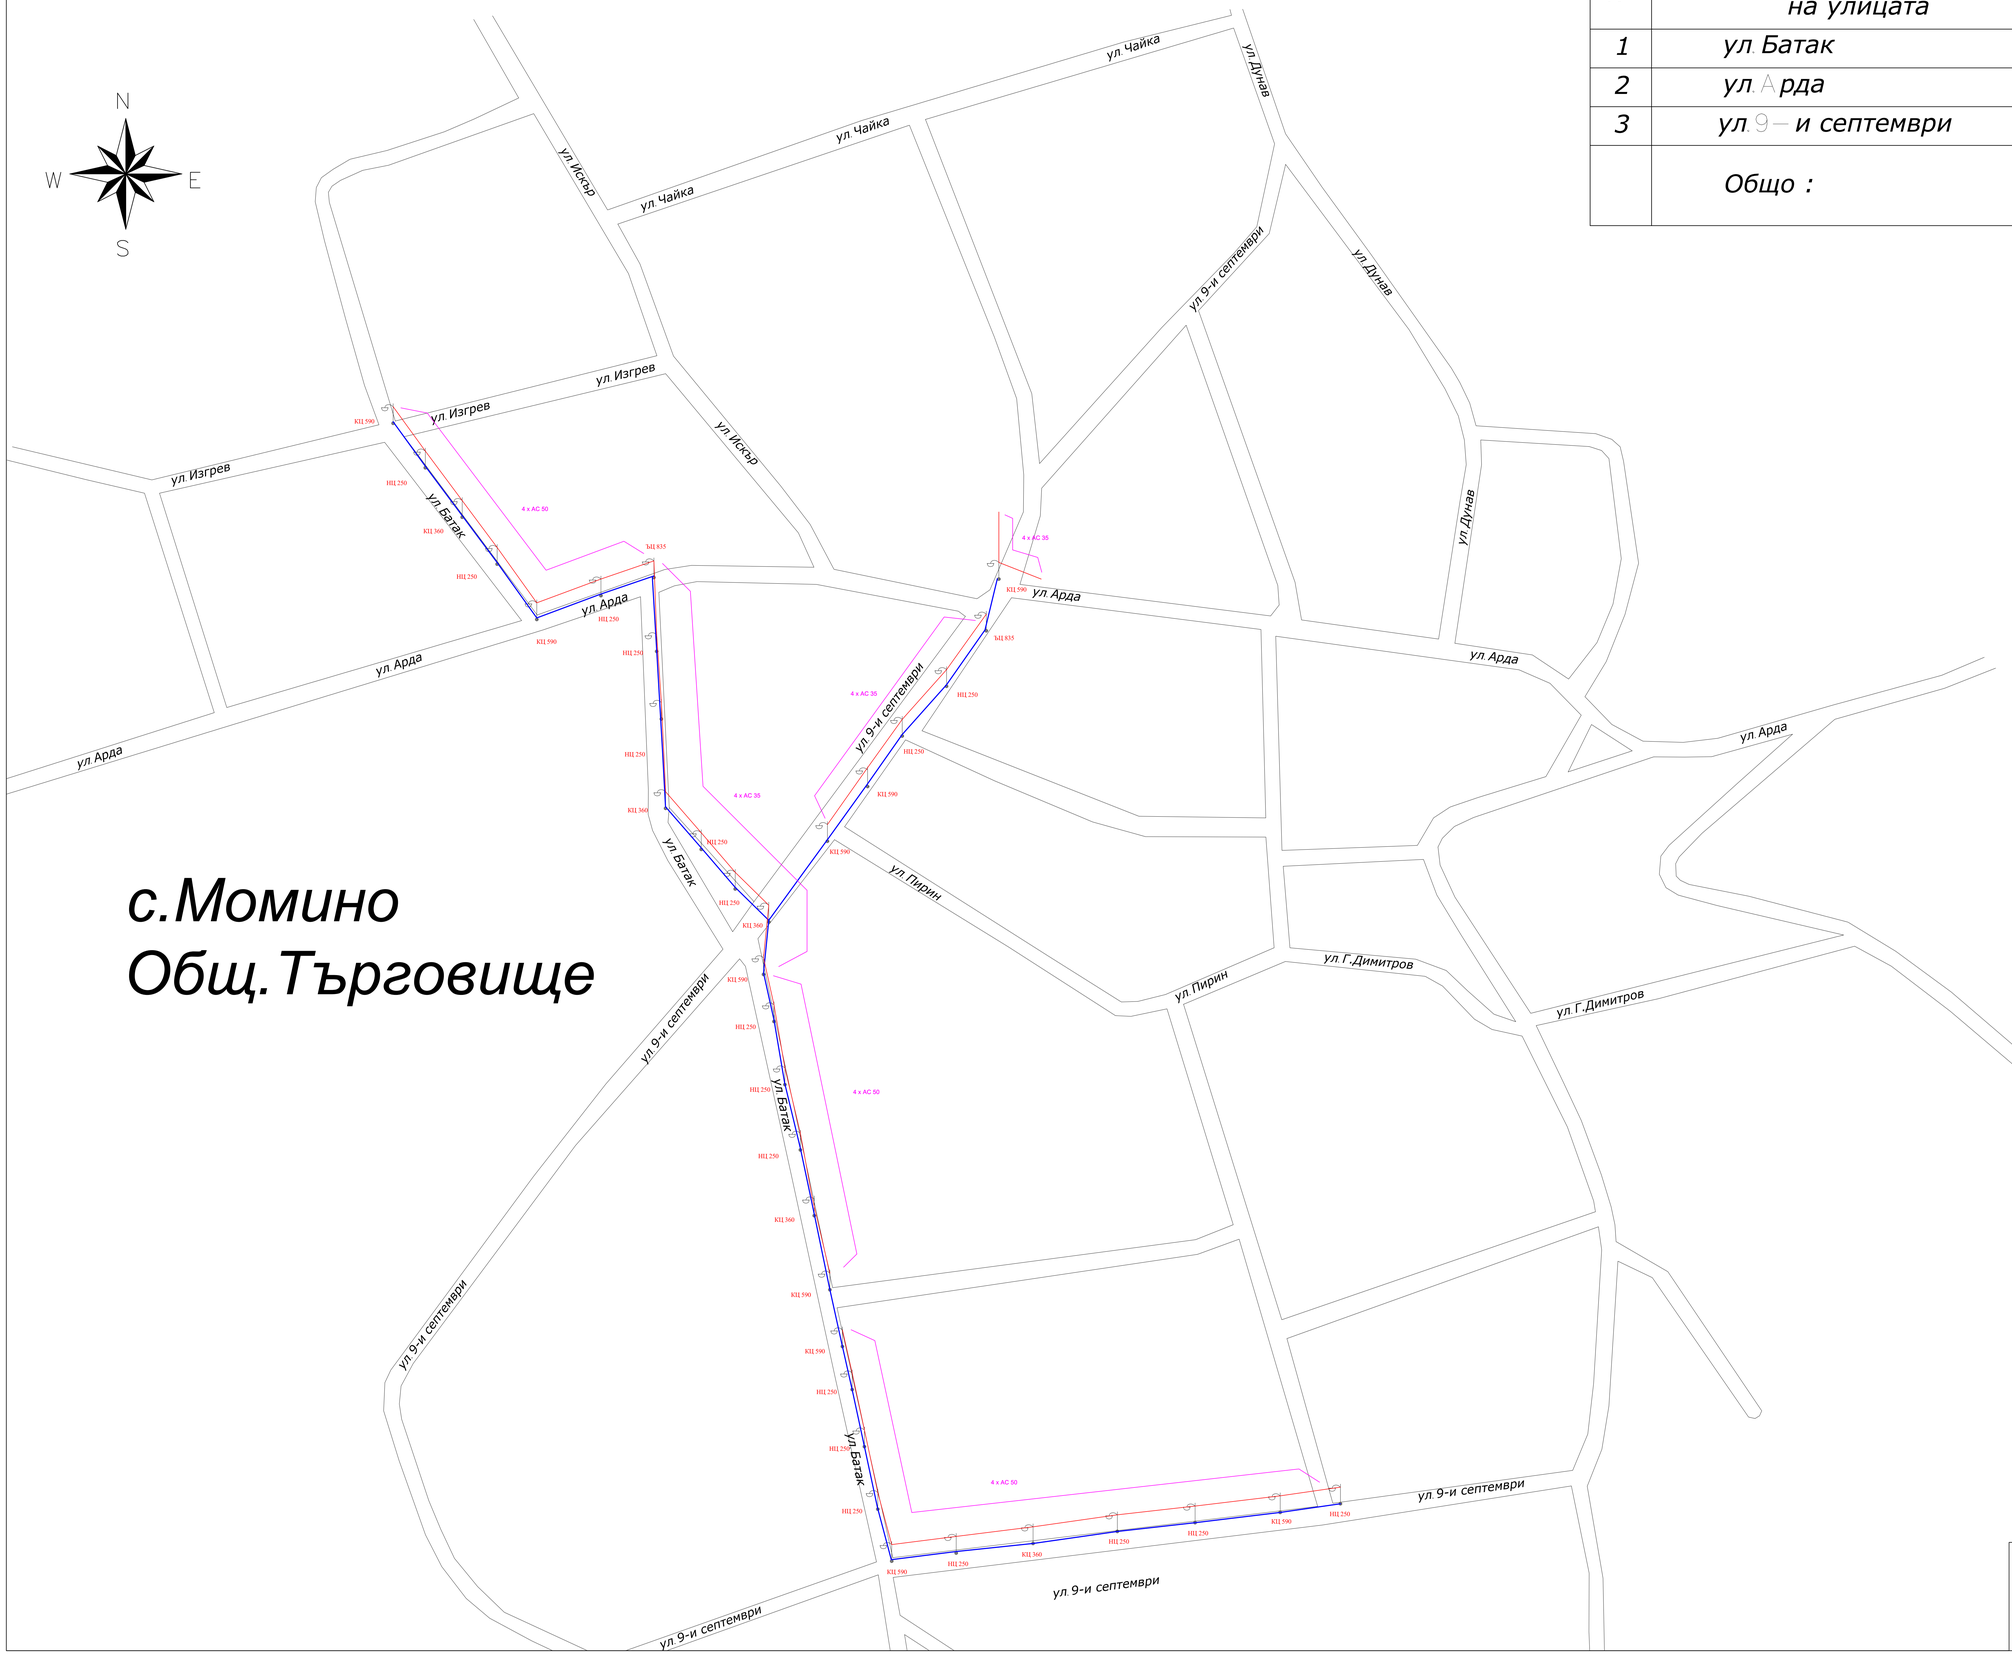

"Електроразпределение Север" АД			
Обект	Електронна съобщителна мрежа разположена на същ. физическа инфраструктура-стълбовна (въздушна) разпределителна ел. мрежа на територията на с.Момино, общ. Търговище		
Чертеж	Ситуация		
Част	ЕЛ		Фаза ТП
Чертал	Д. Владев		М 1: 1000
Водещ проектант			Лист1/1
Възложител	"Електроразпределение Север" АД		Дата:4.6.2024 г.