


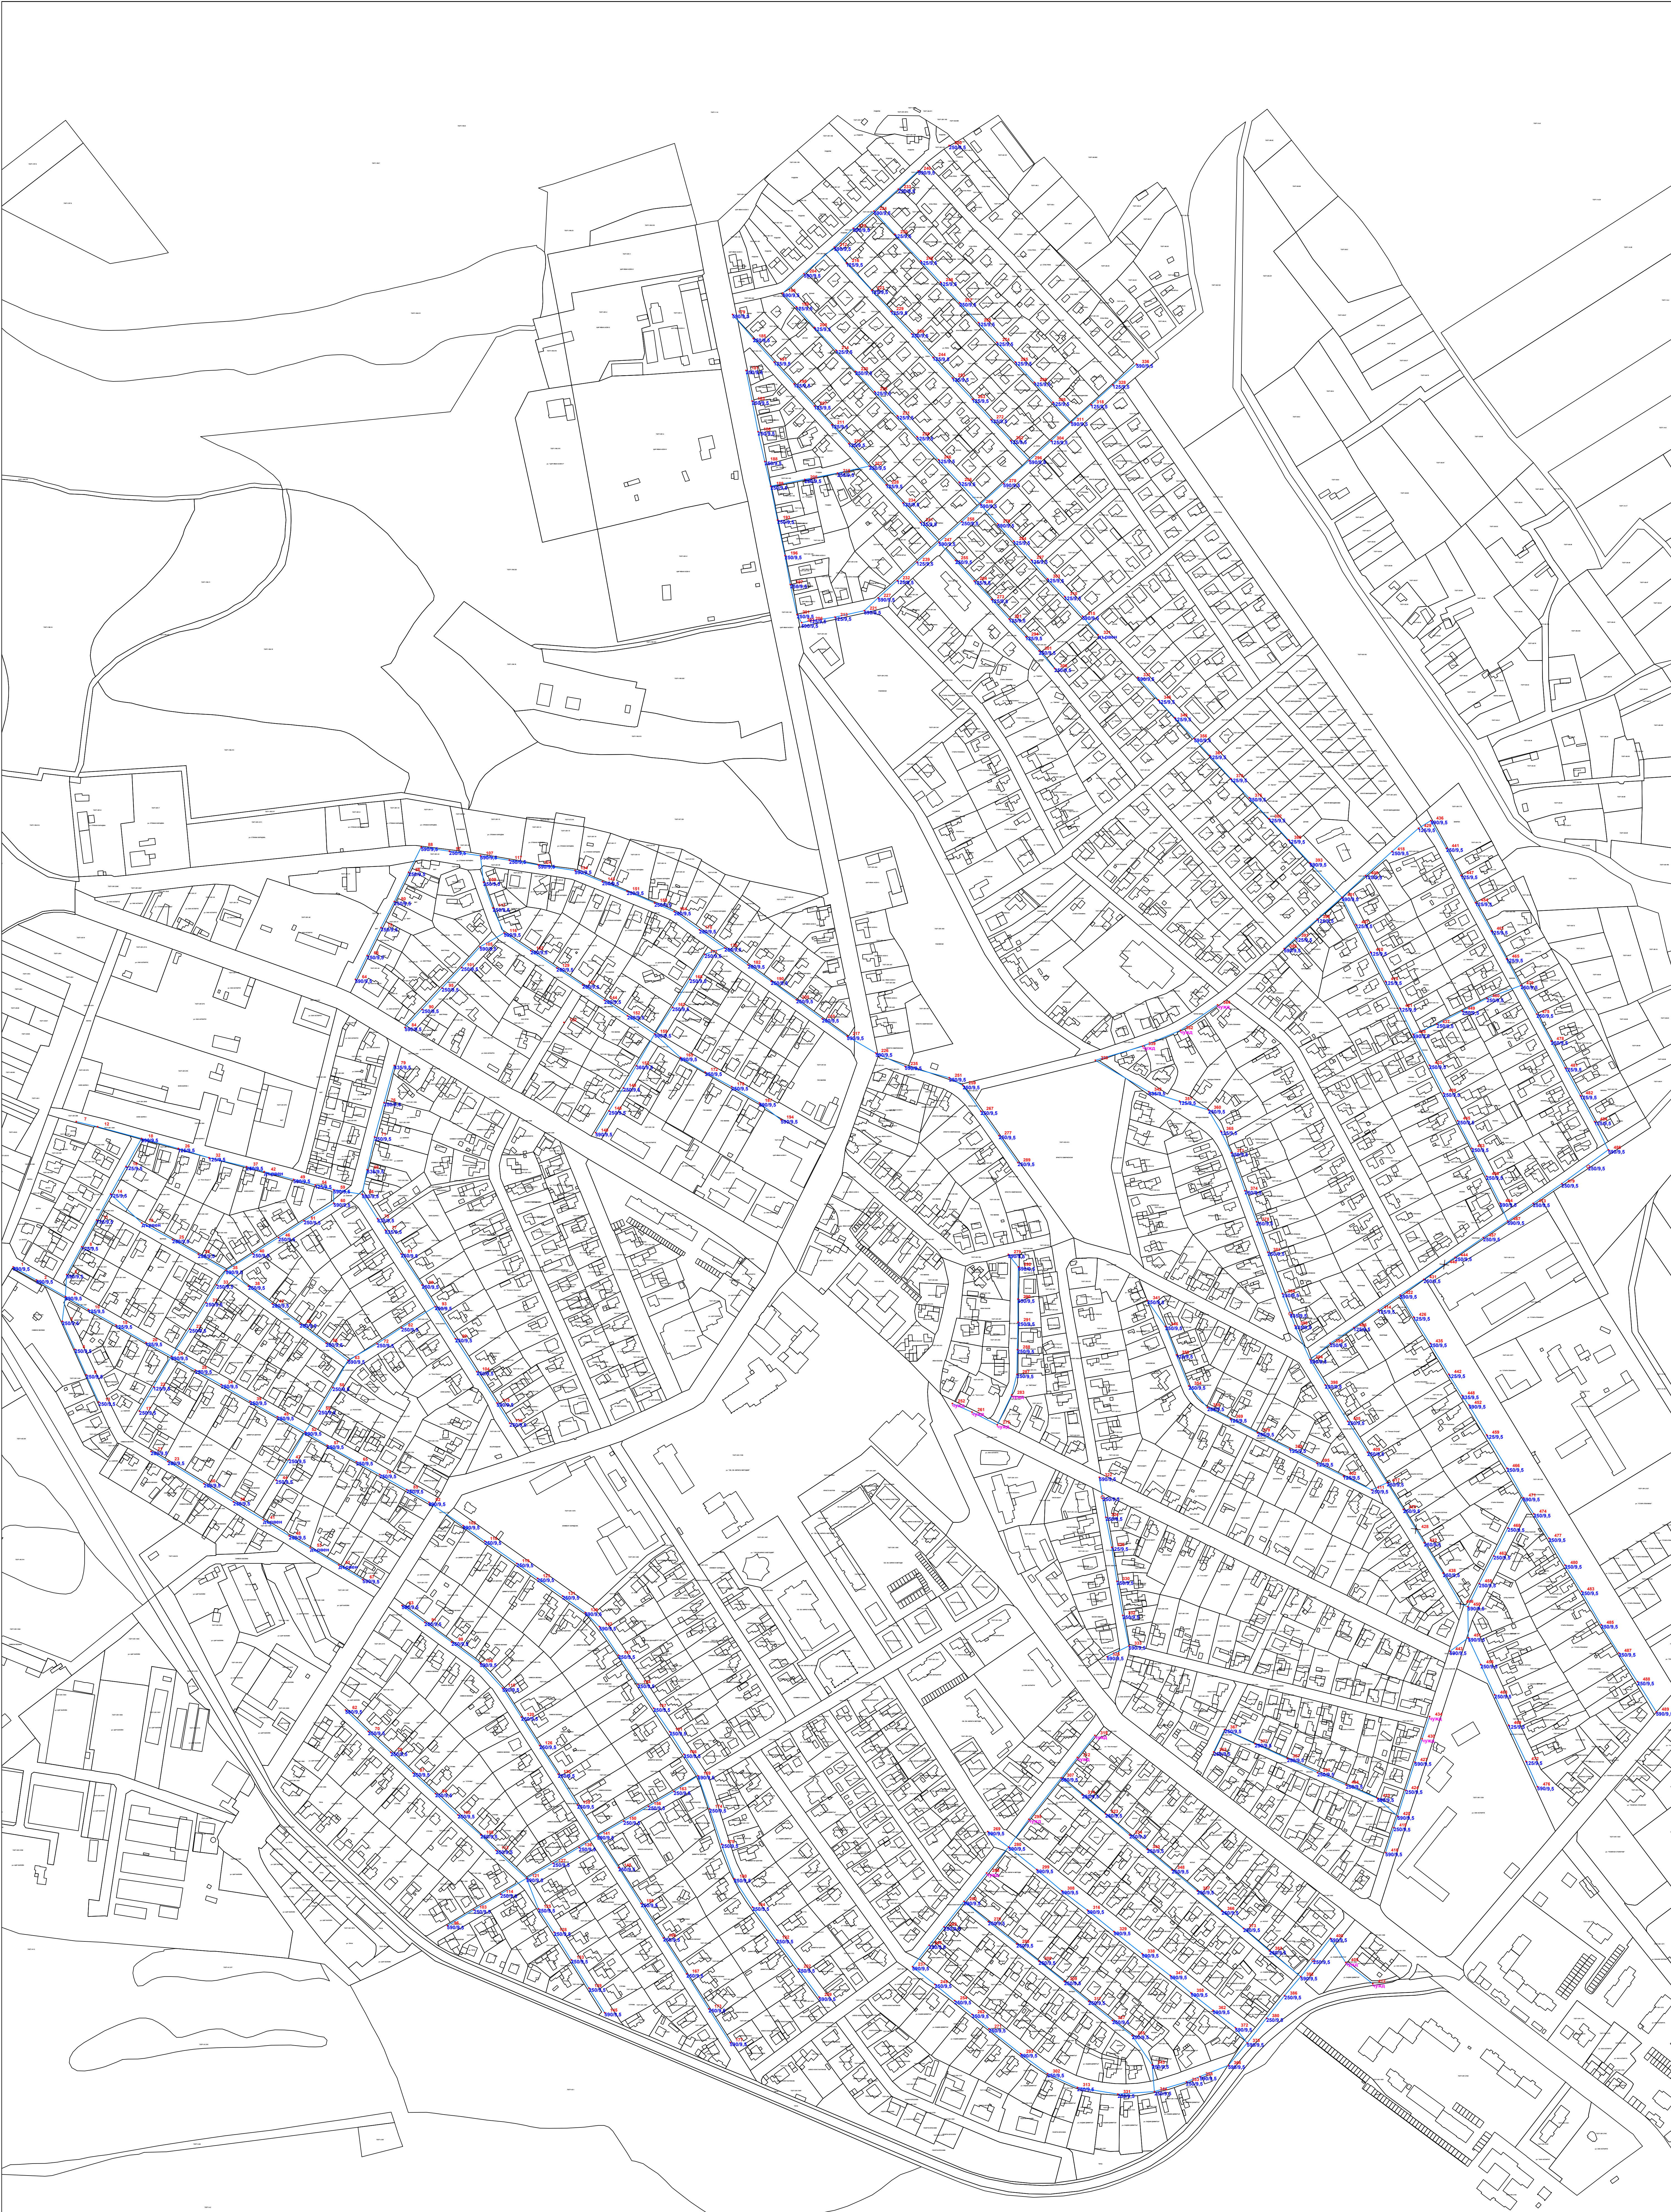

ЕРП "Електроразпределение Север" АД

Обект	Електронна съобщителна мрежа разположена на същ. физическа инфраструктура-стълбовна (въздушна) разпределителна ел. мрежа на територията на гр. Тервел, Обл. Добрич		
Чертеж	Ситуация		
Част	ЕЛ		Фаза ТП
Чертал	Красимира Плугарова		М 1:
Водещ проектант			Лист1/1
Възложител	"Електроразпределение Север" АД		
			Дата 14.04.2025г