


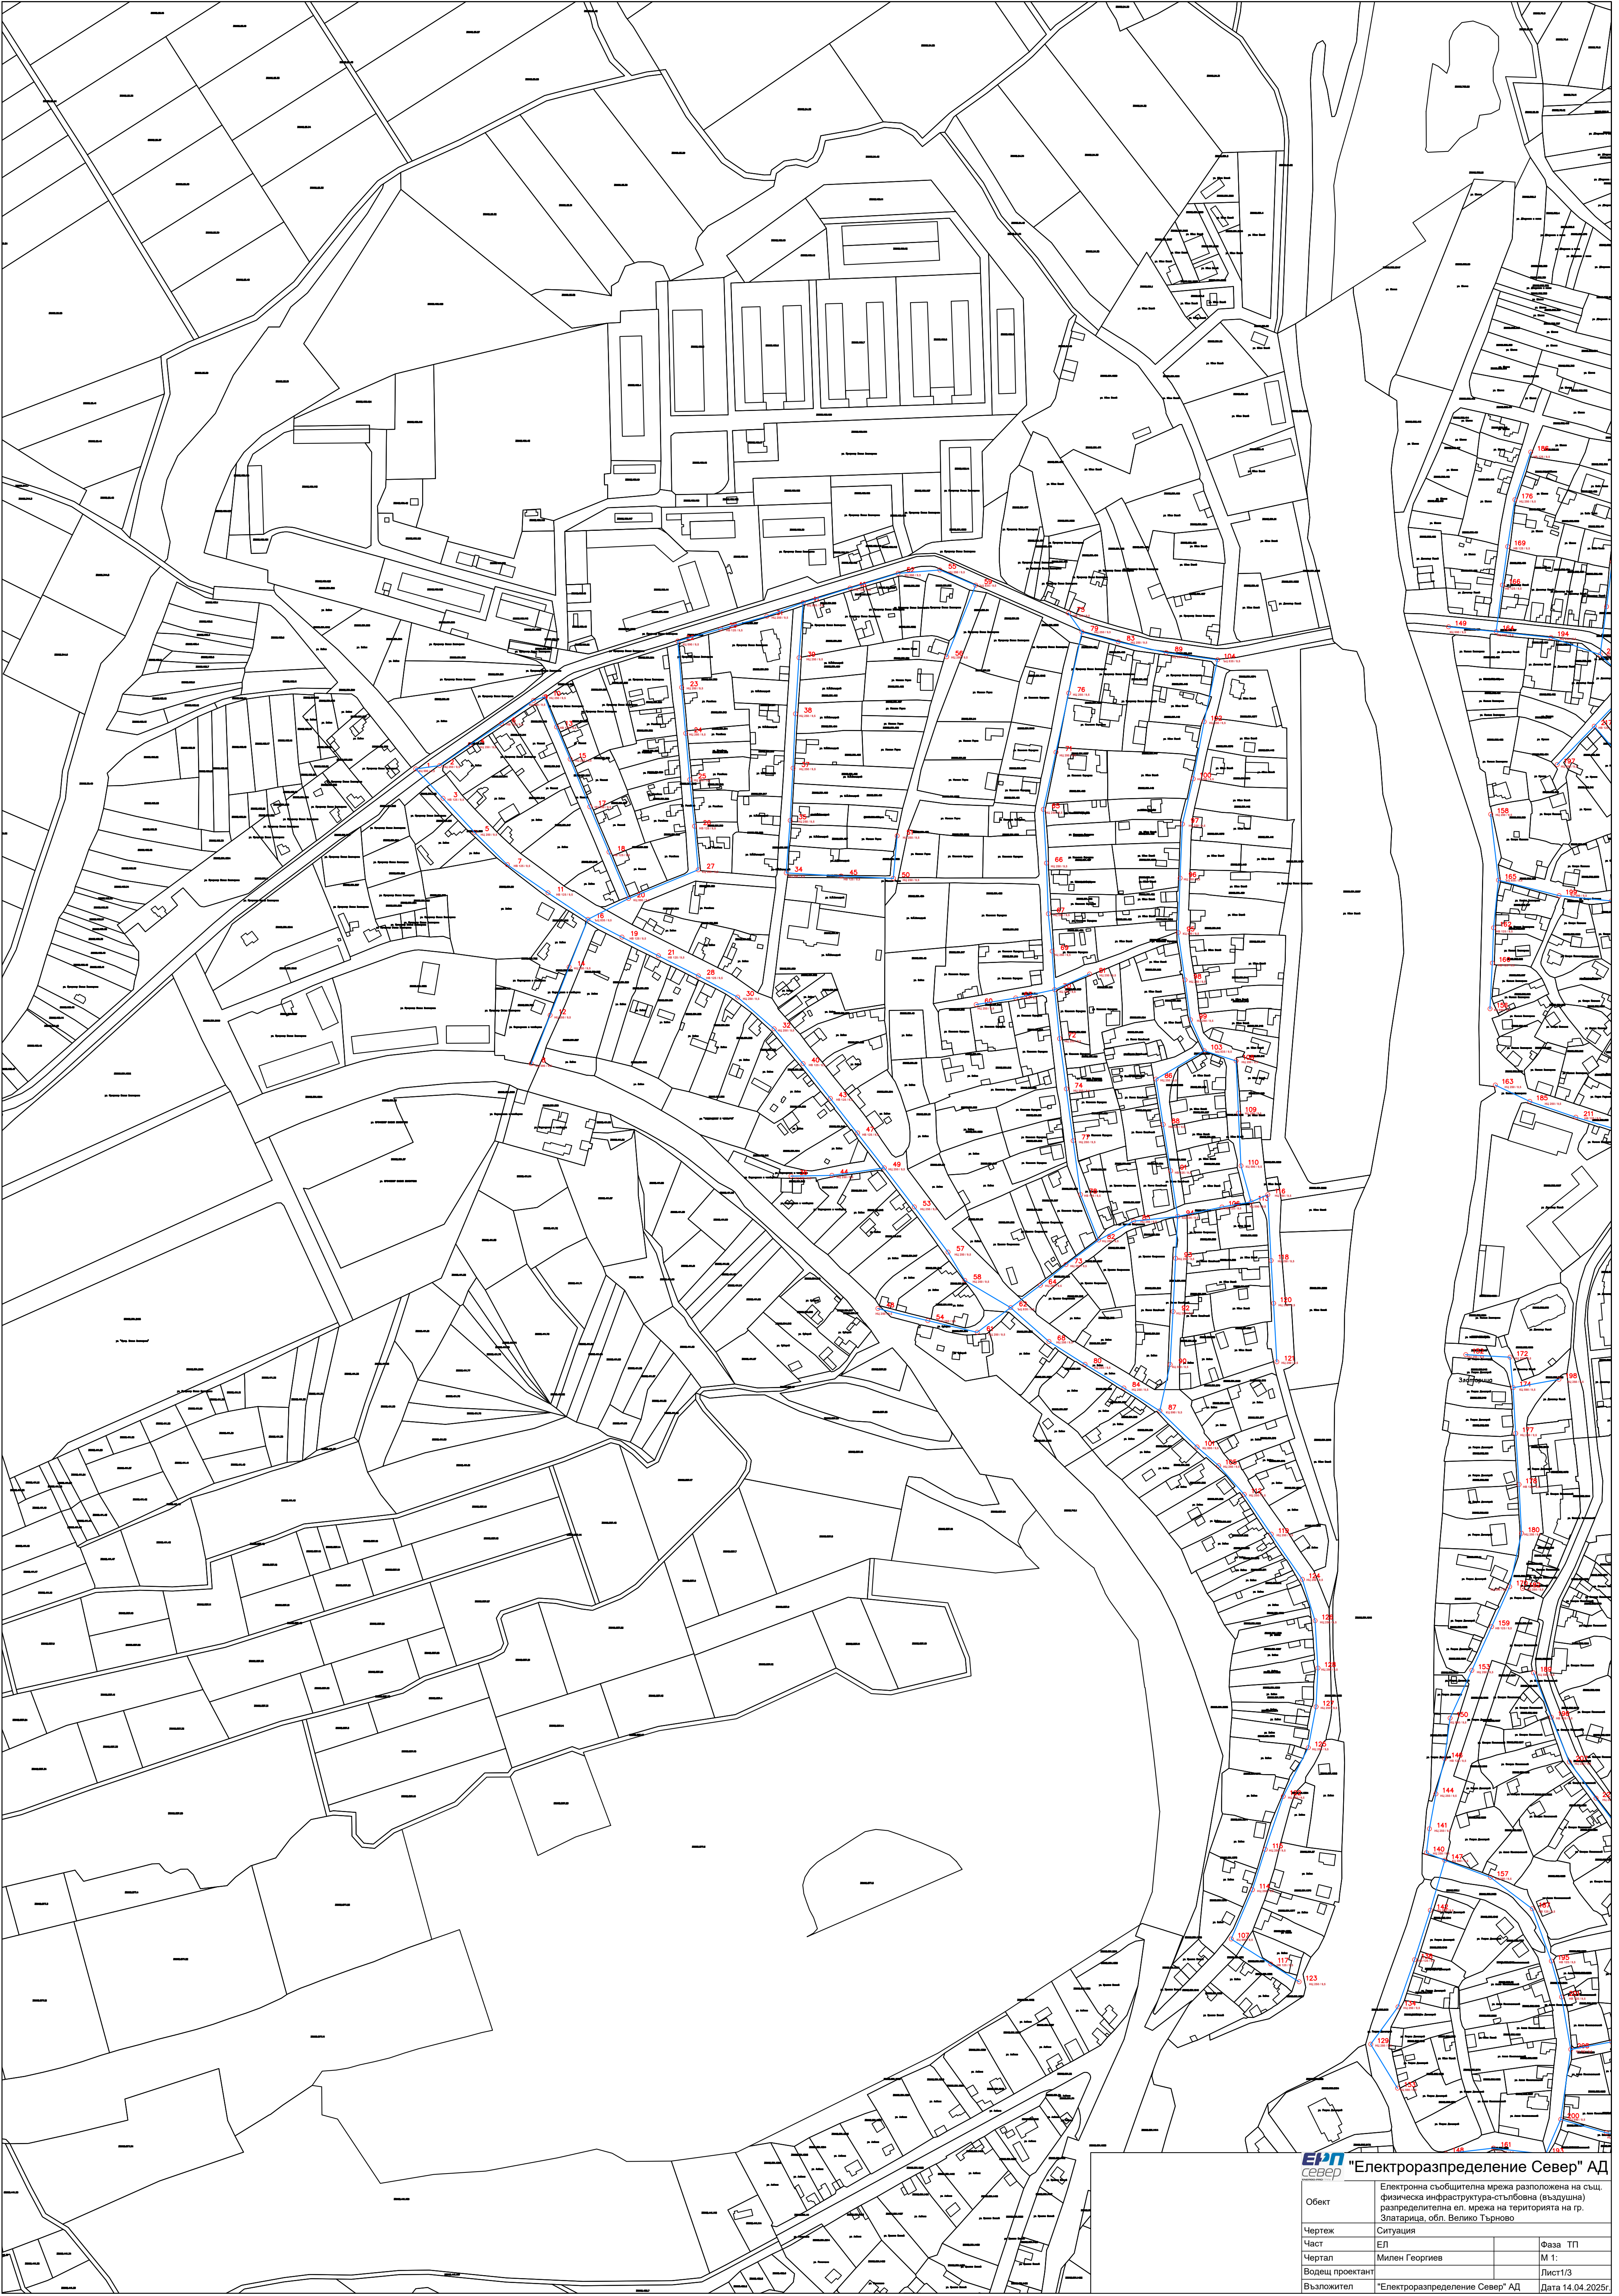

"Електроразпределение Север" АД

Обект			Електронна съобщителна мрежа разположена на същ. физическа инфраструктура-стълбове (въздушна) разпределителна еп. мрежа на територията на гр. Златарица, обл. Велико Търново
Чертеж	Ситуация		
Част	ЕЛ	Фаза ТП	
Чертап	Милен Георгиев	М 1:	
Водещ проектант			Лист 1/3
Възложител	"Електроразпределение Север" АД		Дата 14.04.2025г.