


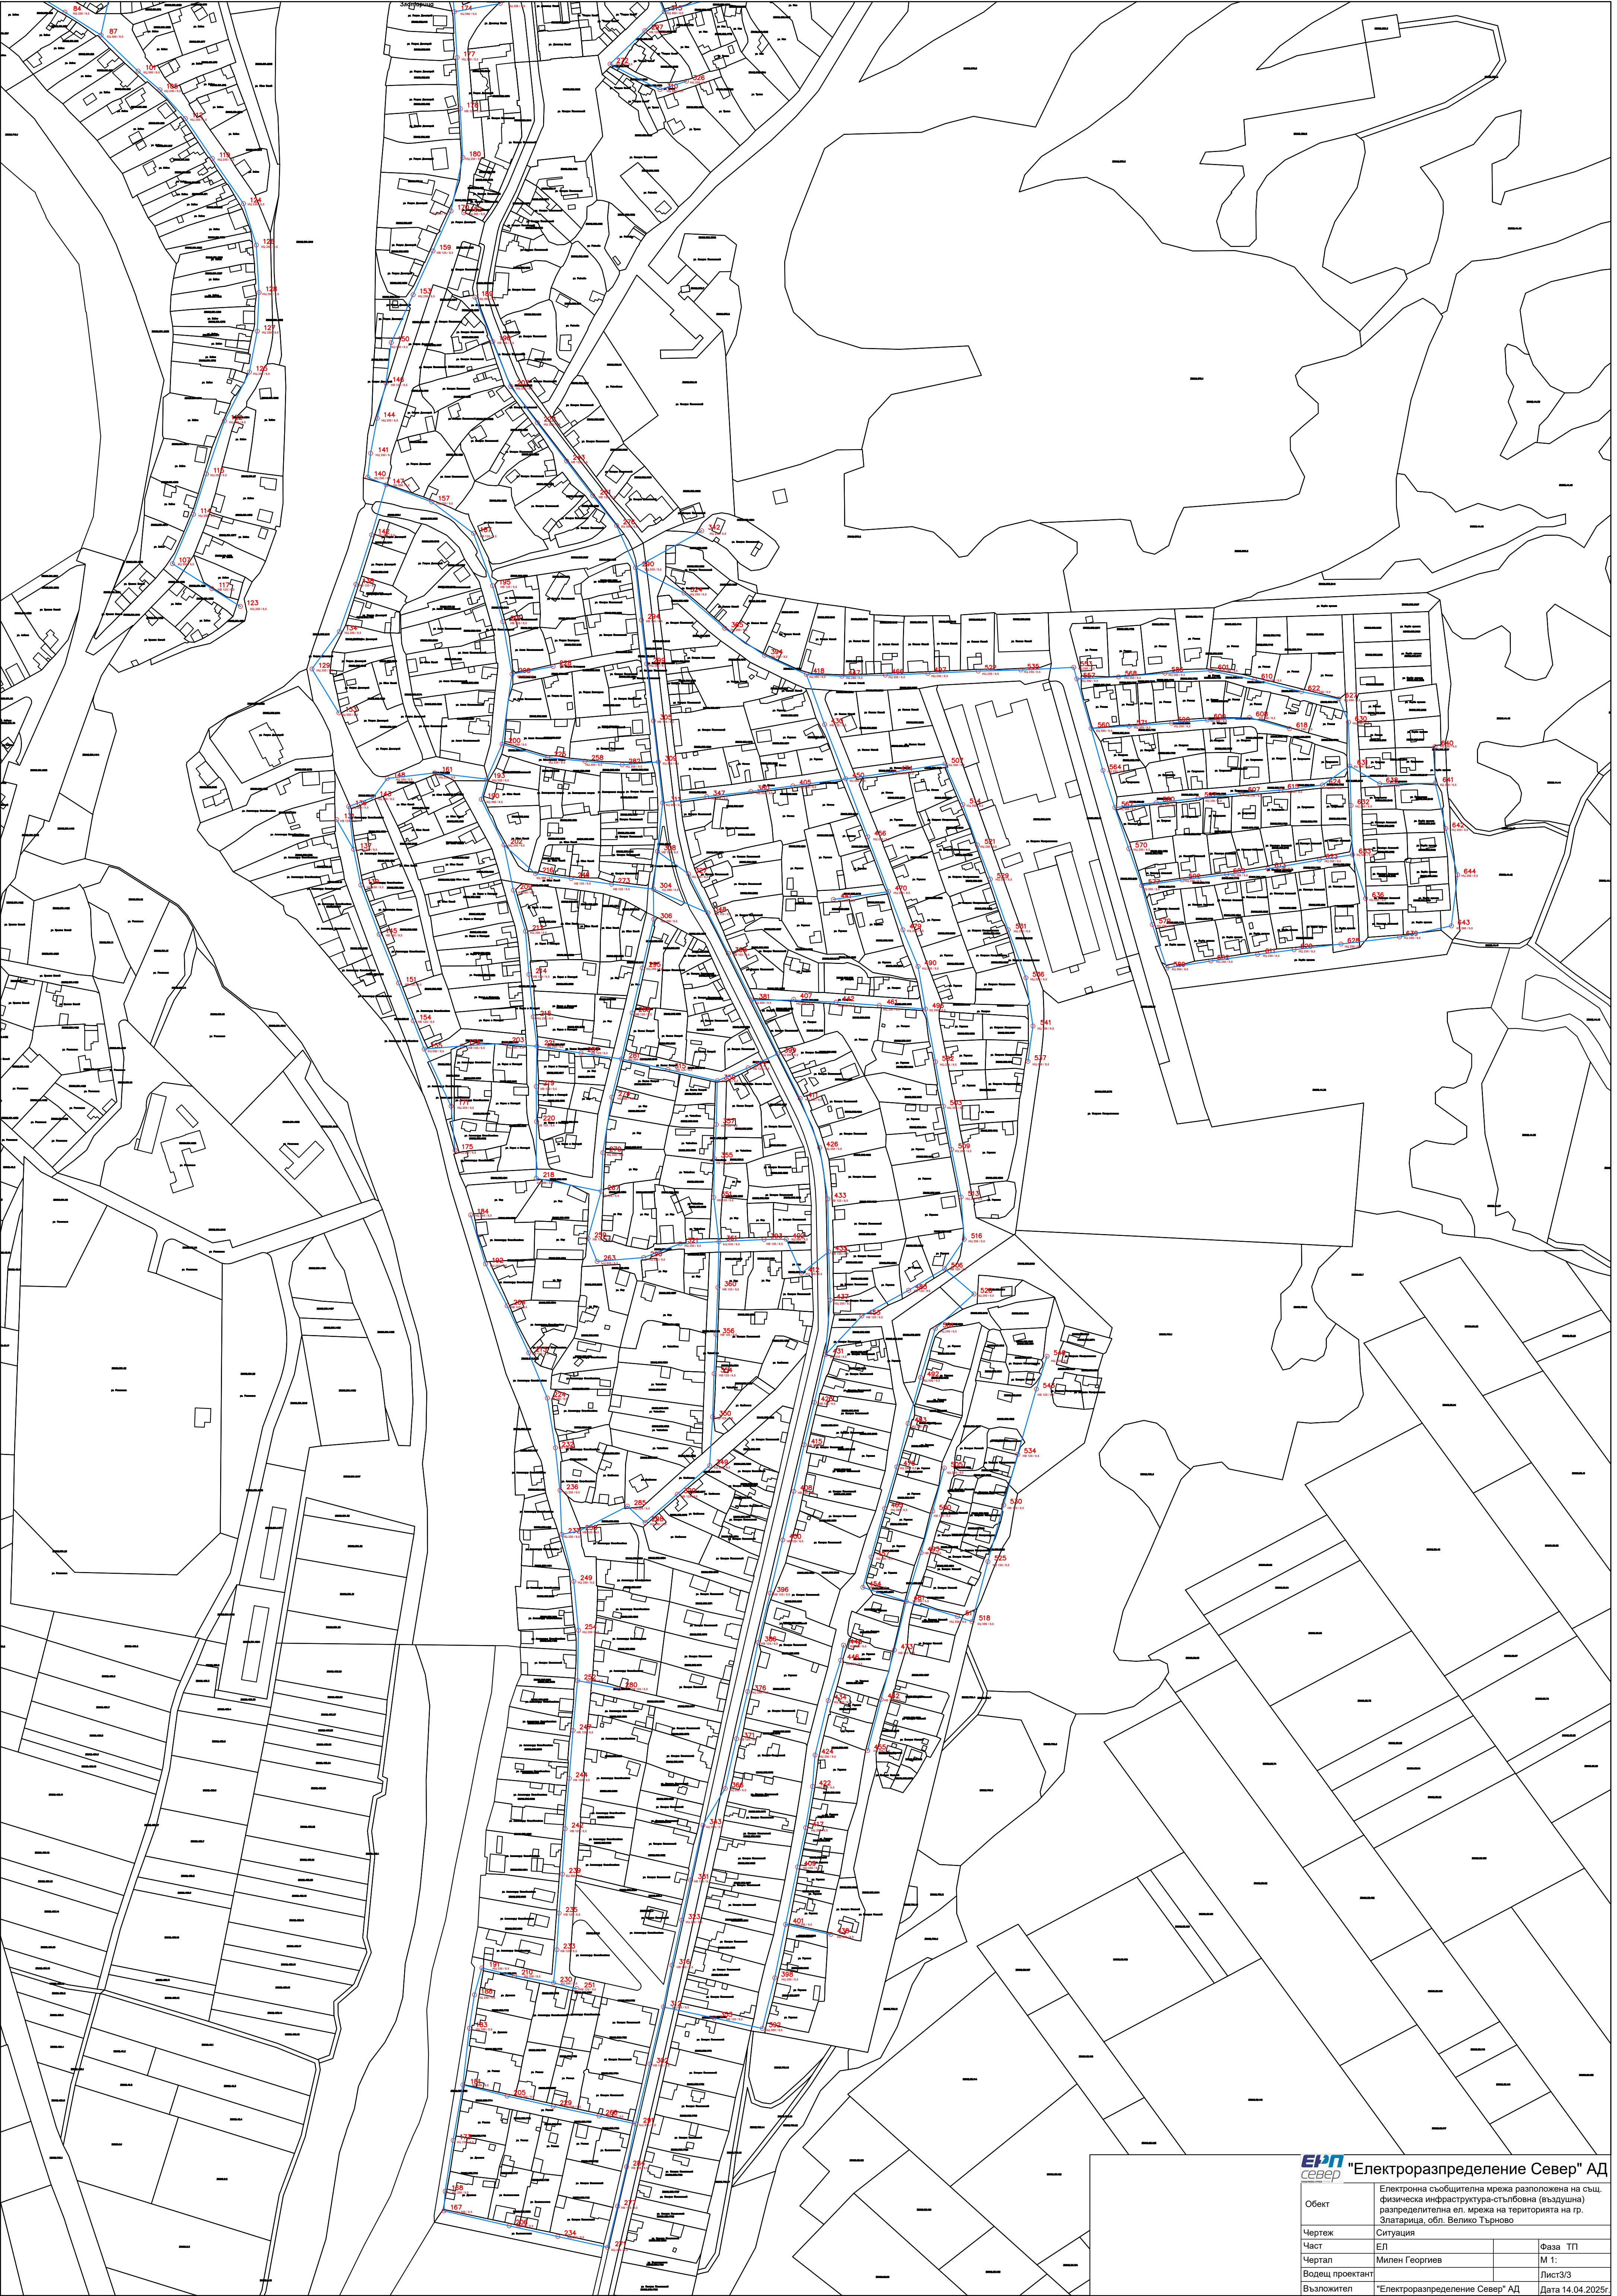

ЕП север "Електроразпределение Север" АД			
Обект	Електронна съобщителна мрежа разположена на същ. физическа инфраструктура-стълбове (въздушна) разпределителна еп. мрежа на територията на гр. Златарица, обл. Велико Търново		
Чертеж	Ситуация		Фаза ТП
Част	ЕЛ		М 1:
Чертап	Милен Георгиев		Лист3/3
Водещ проектант			
Възложител	"Електроразпределение Север" АД		Дата 14.04.2025г.