


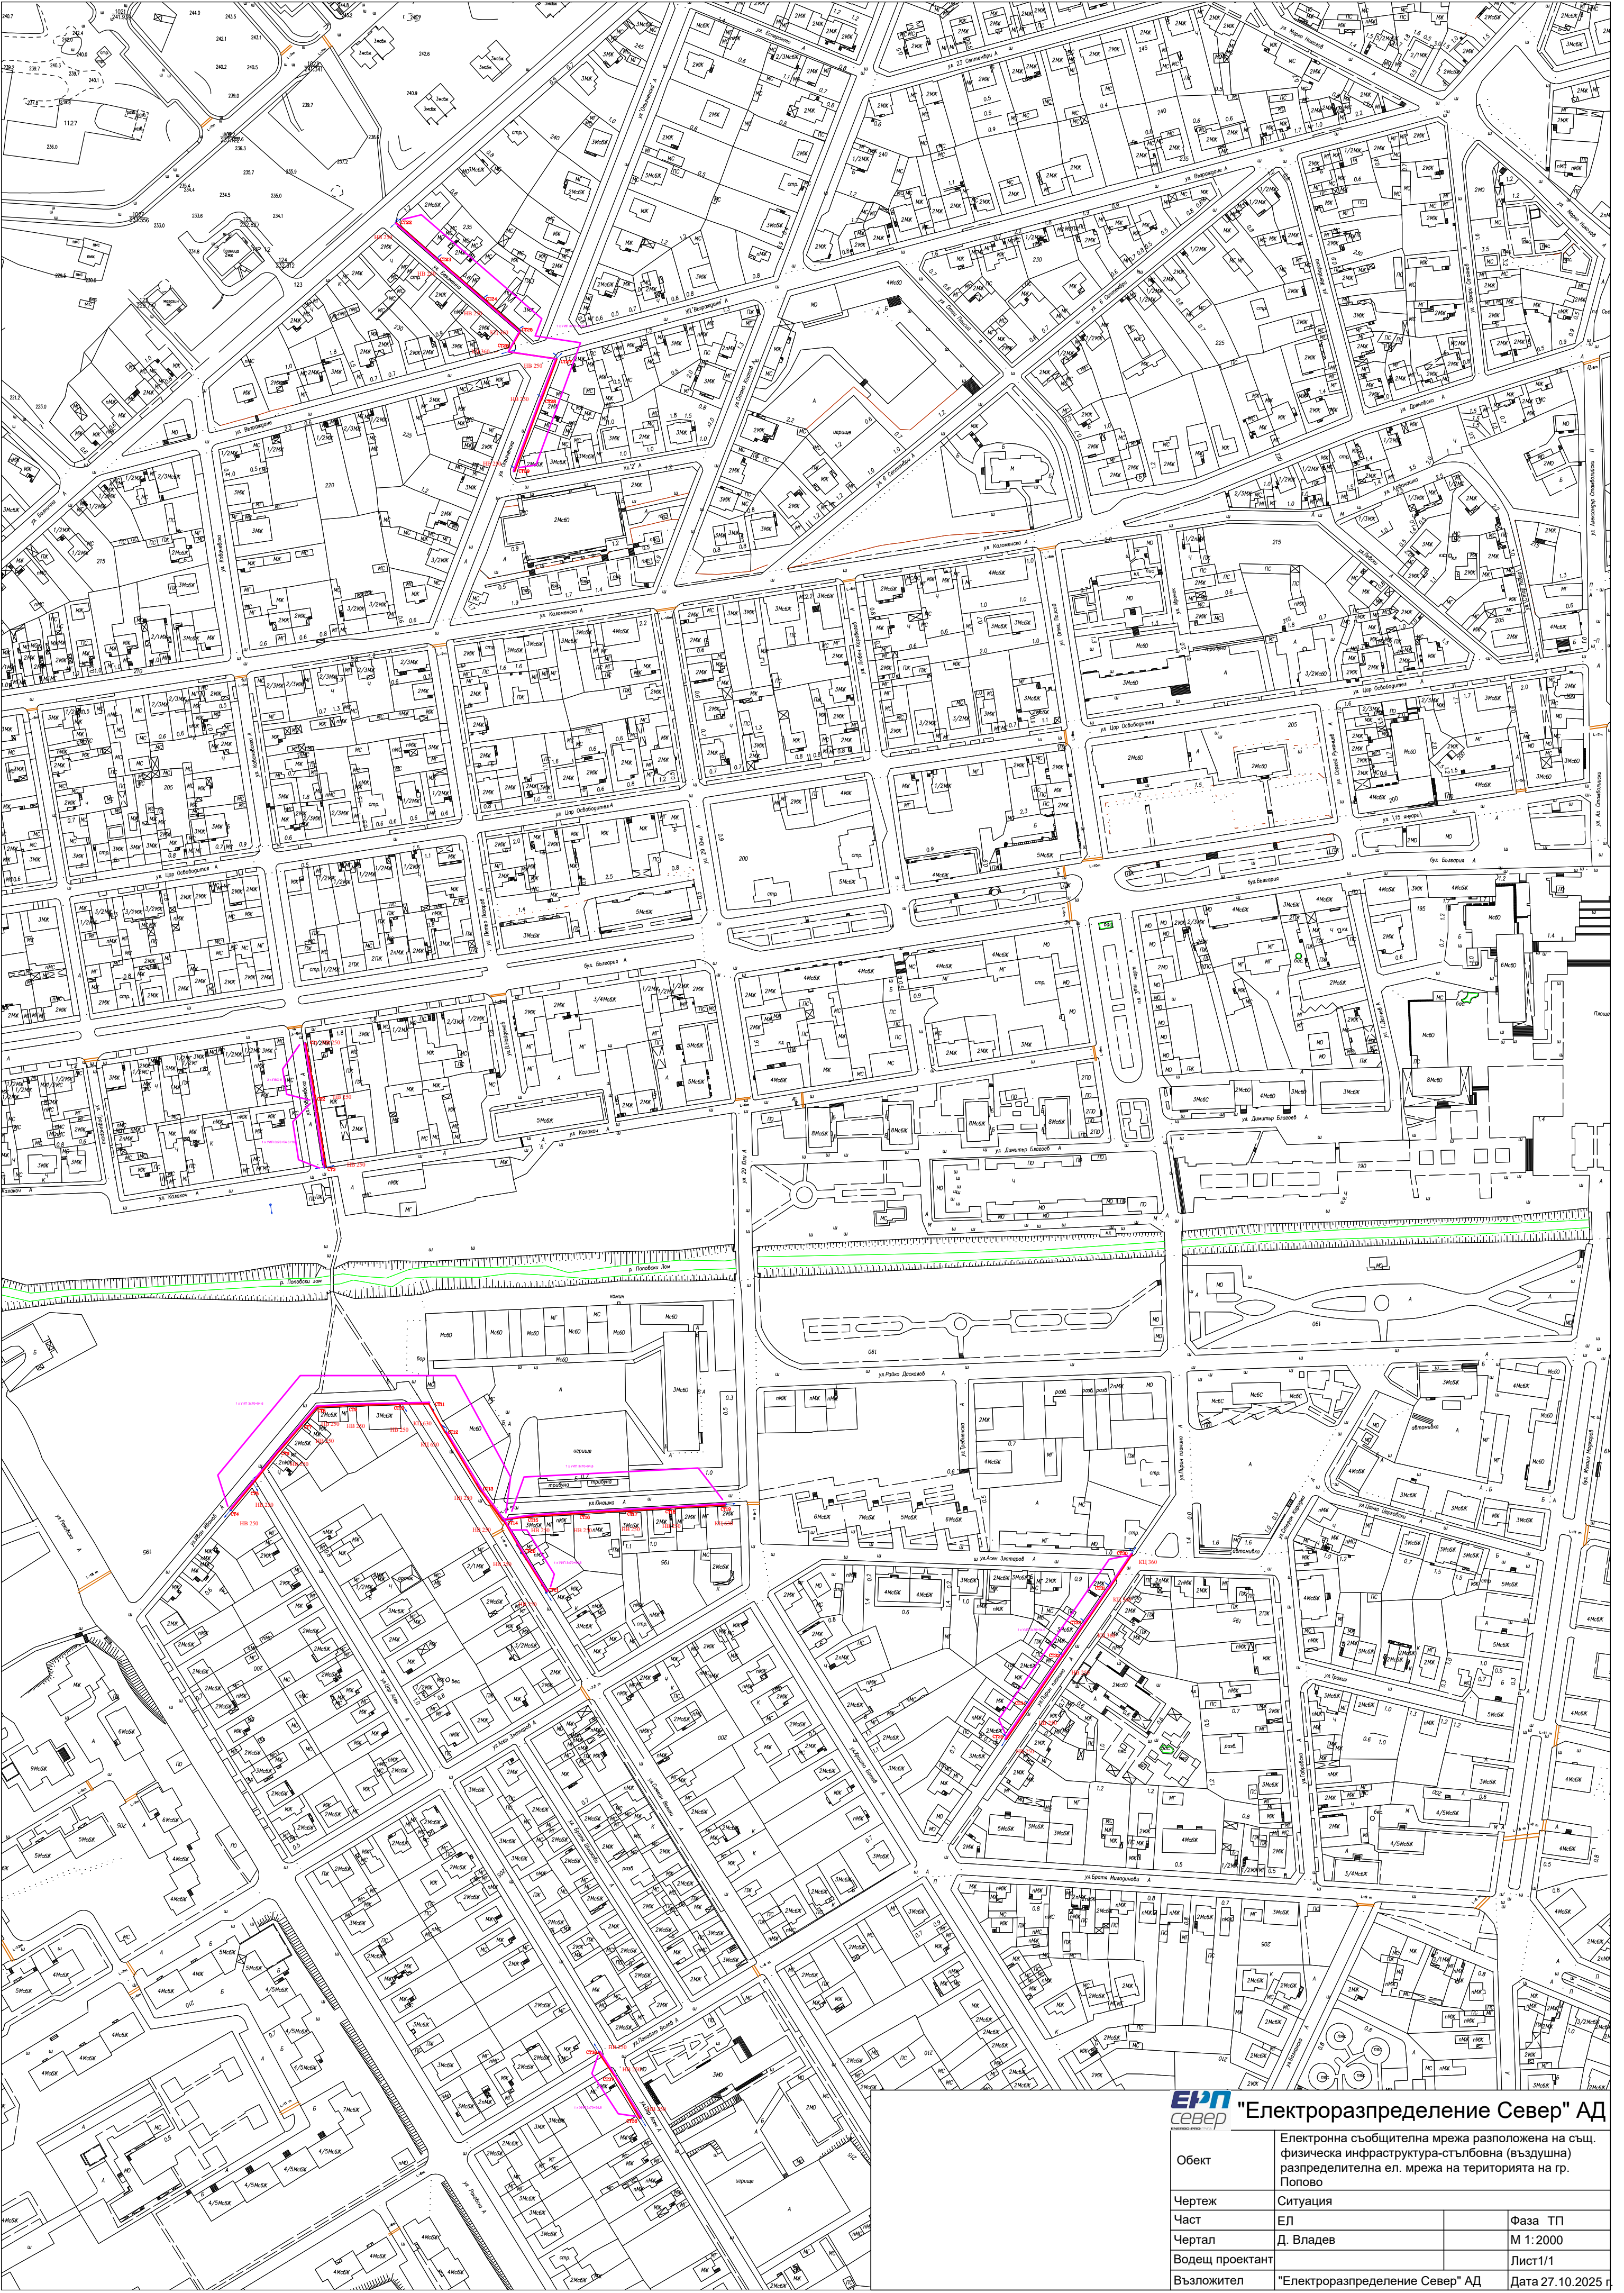

ЕПН
север "Електроразпределение Север" АД

Обект	Електронна съобщителна мрежа разположена на същ. физическа инфраструктура-стълбовна (въздушна) разпределителна ел. мрежа на територията на гр. Попово		
Чертеж	Ситуация		
Част	ЕЛ		Фаза ТП
Чертал	Д. Владев		М 1:2000
Водещ проектант			Лист 1/1
Възложител	"Електроразпределение Север" АД		
			Дата 27.10.2025 г.