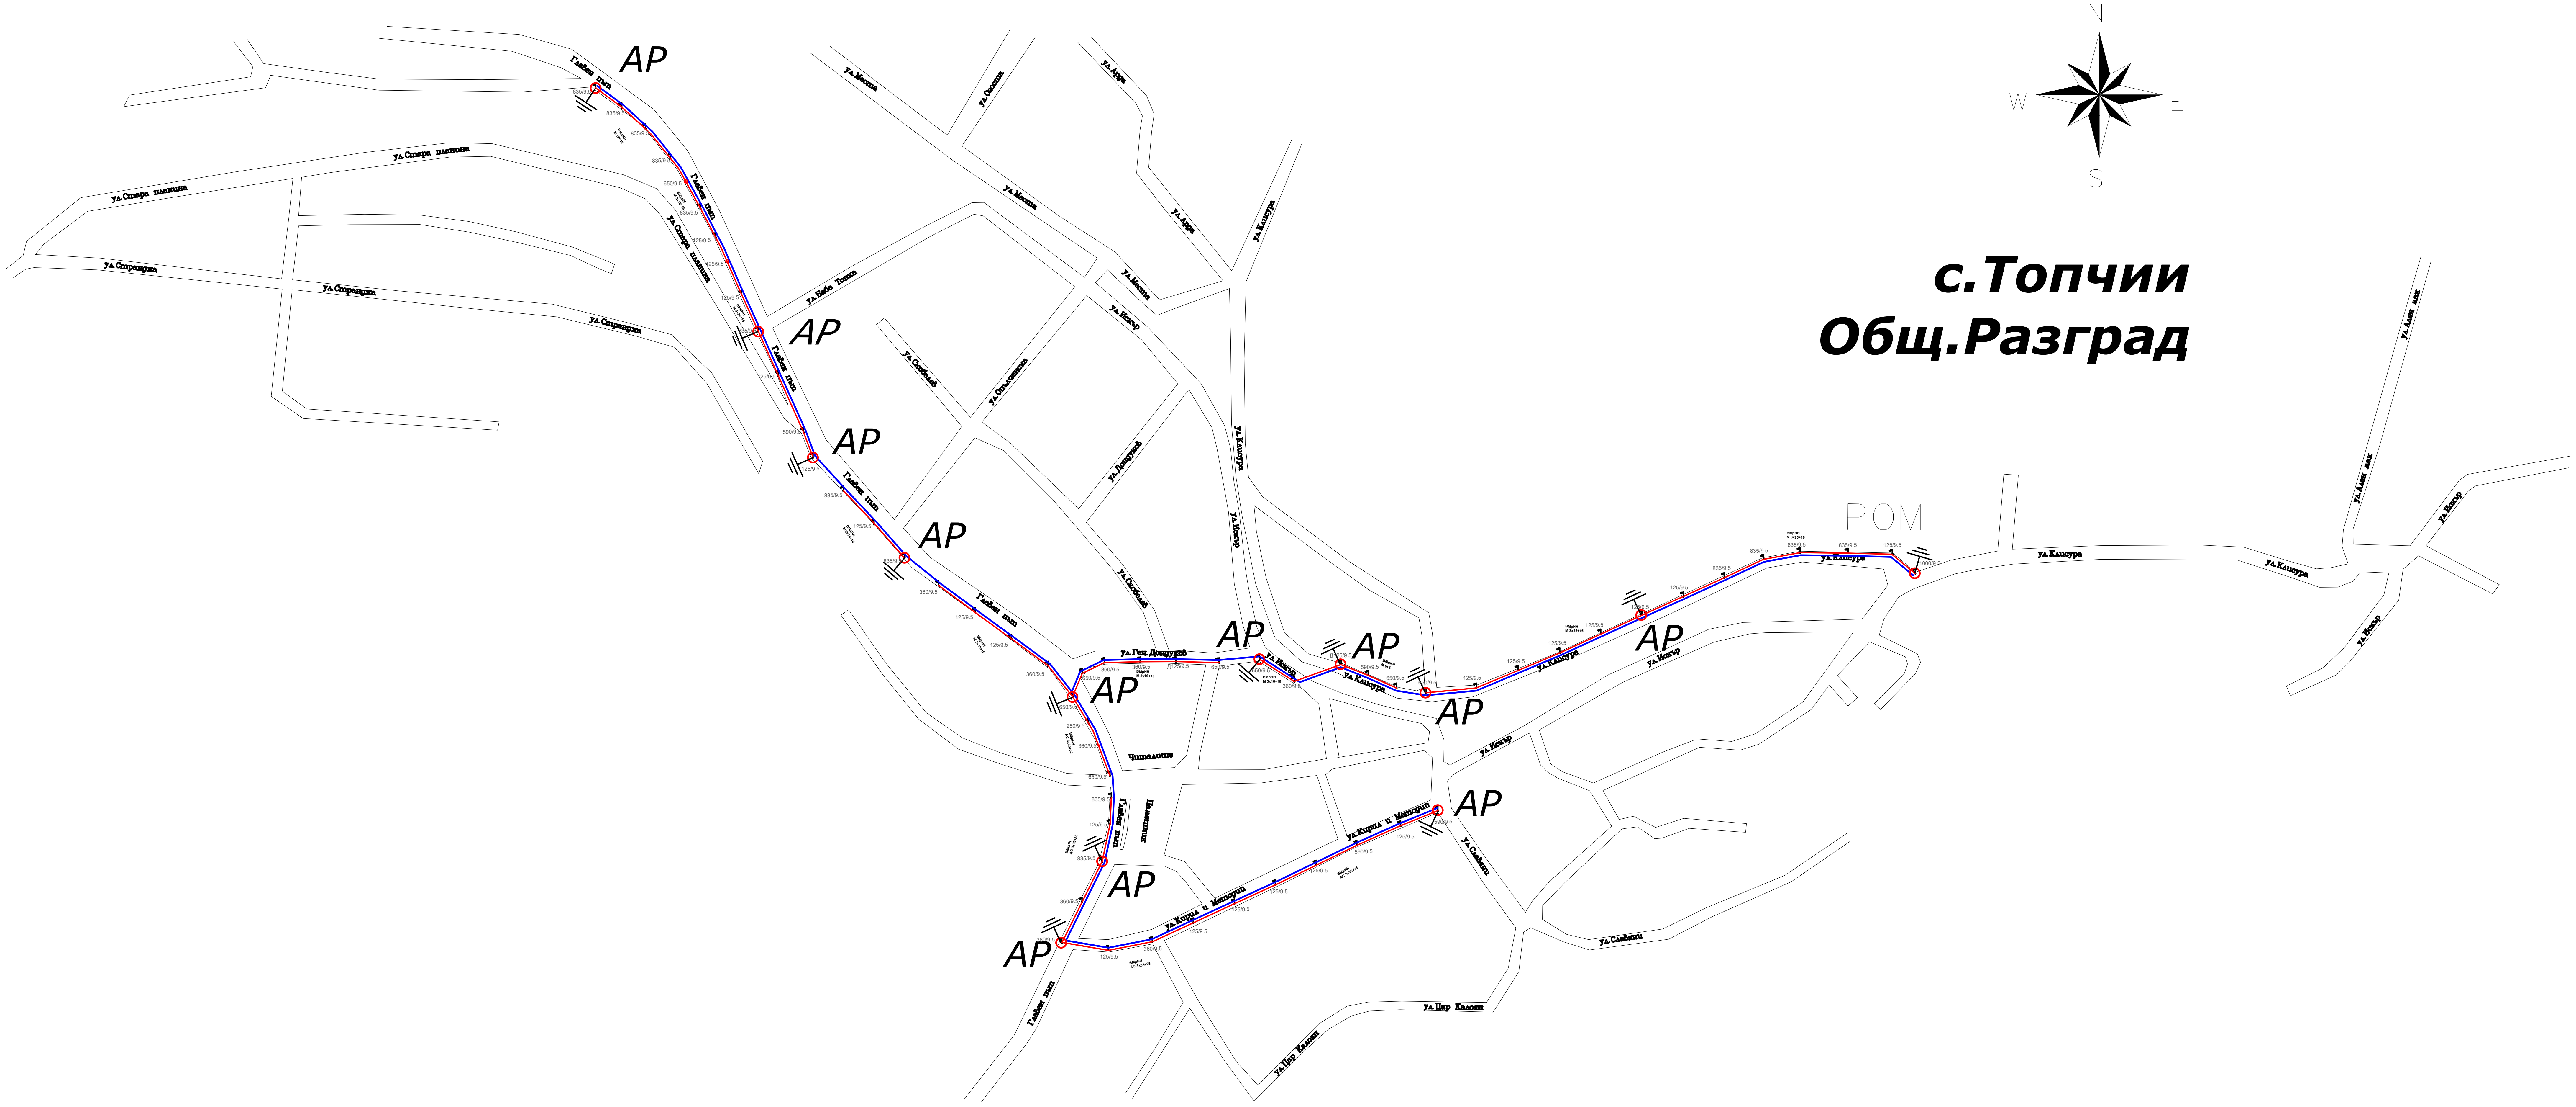

	"Електроразпределение Север" АД
Обект	Електронна съобщителна мрежа разположена на същ. физическа инфраструктура-стълбовна (въздушна) разпределителна ел. мрежа на територията на с. Топчии, общ. Разград
Чертеж	Ситуация
Част	ЕЛ
Чертал	Нина Дачева
Водещ проектант	
Възложител	"Електроразпределение Север" АД

Фаза	ТП
М 1:	
Лист1/1	
Дата	31.01.2025