


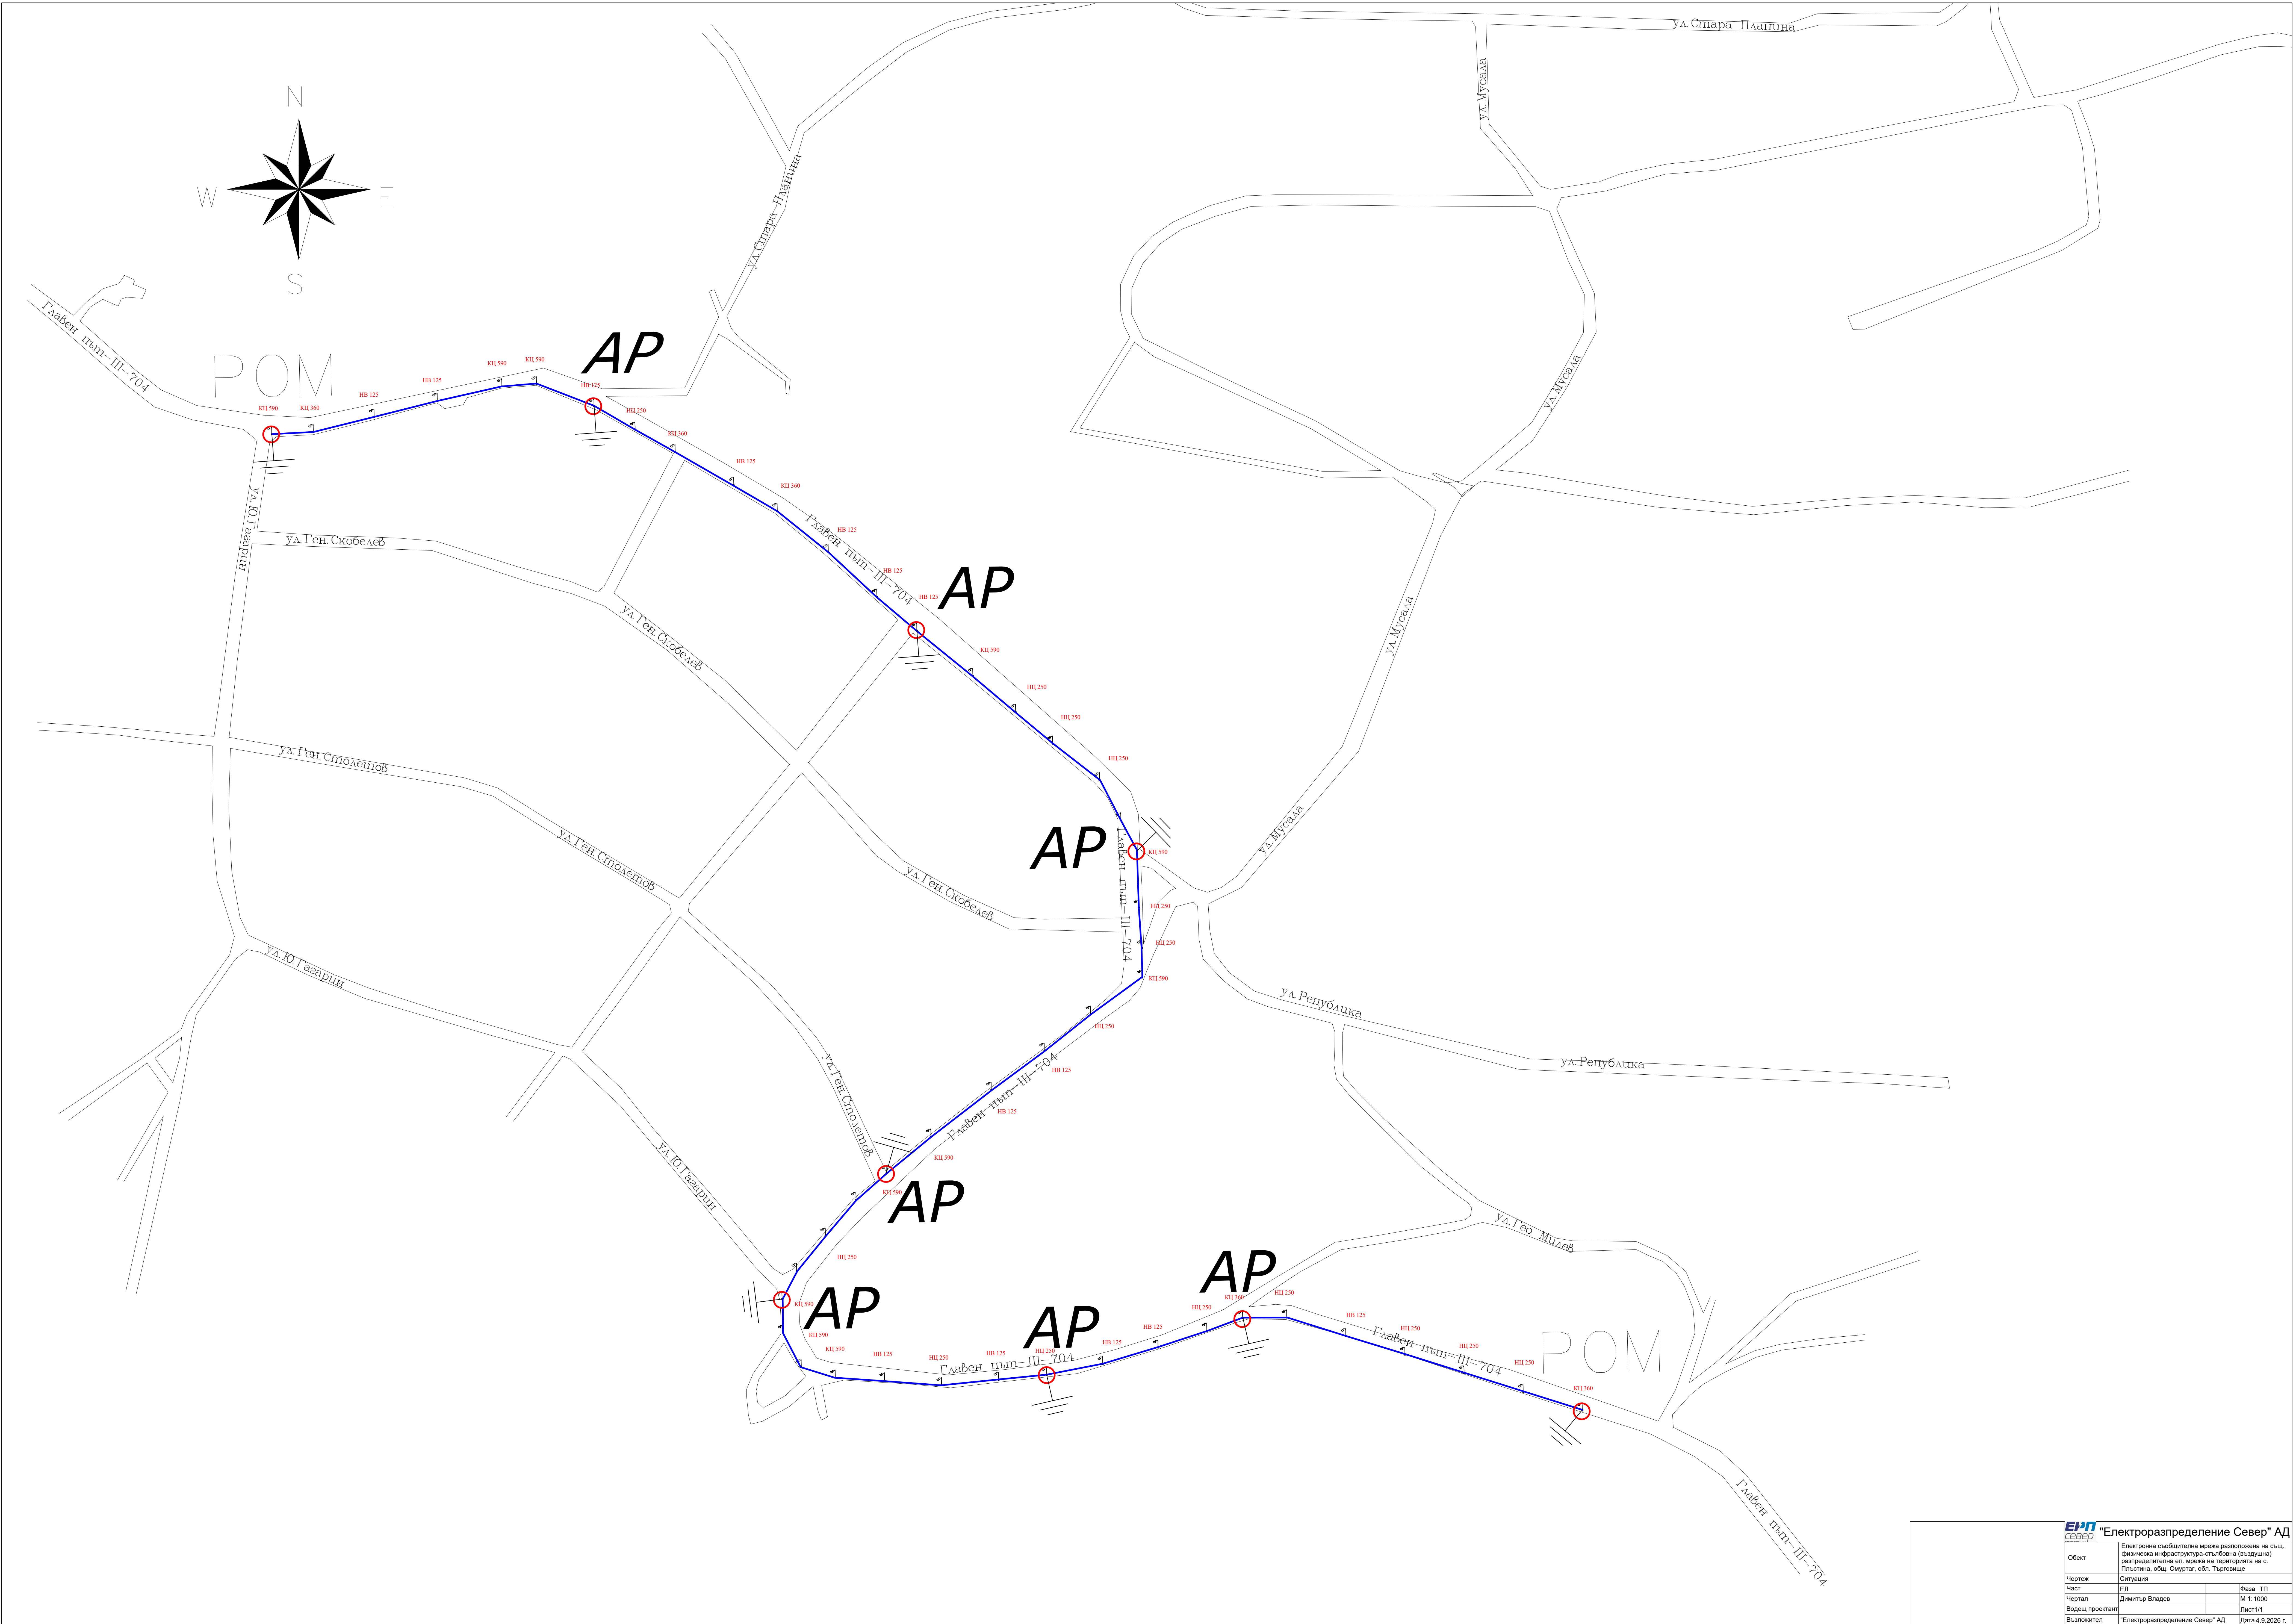

ЕНП Север "Електроразпределение Север" АД			
Обект	Електронна съобщителна мрежа разположена на същ. физическа инфраструктура-стълбове (въздушна) разпределителна ел. мрежа на територията на с. Плиснен. общ. Община общ. Търговище		
Чертеж	Ситуация		
Черт.	ЕЛ		Фаза ТП
Чертеж	Димитър Владев		М 1:1000
Ворещ.проектант			Лист1/1
Възложител	"Електроразпределение Север" АД		Дата 4.9.2026 г.