


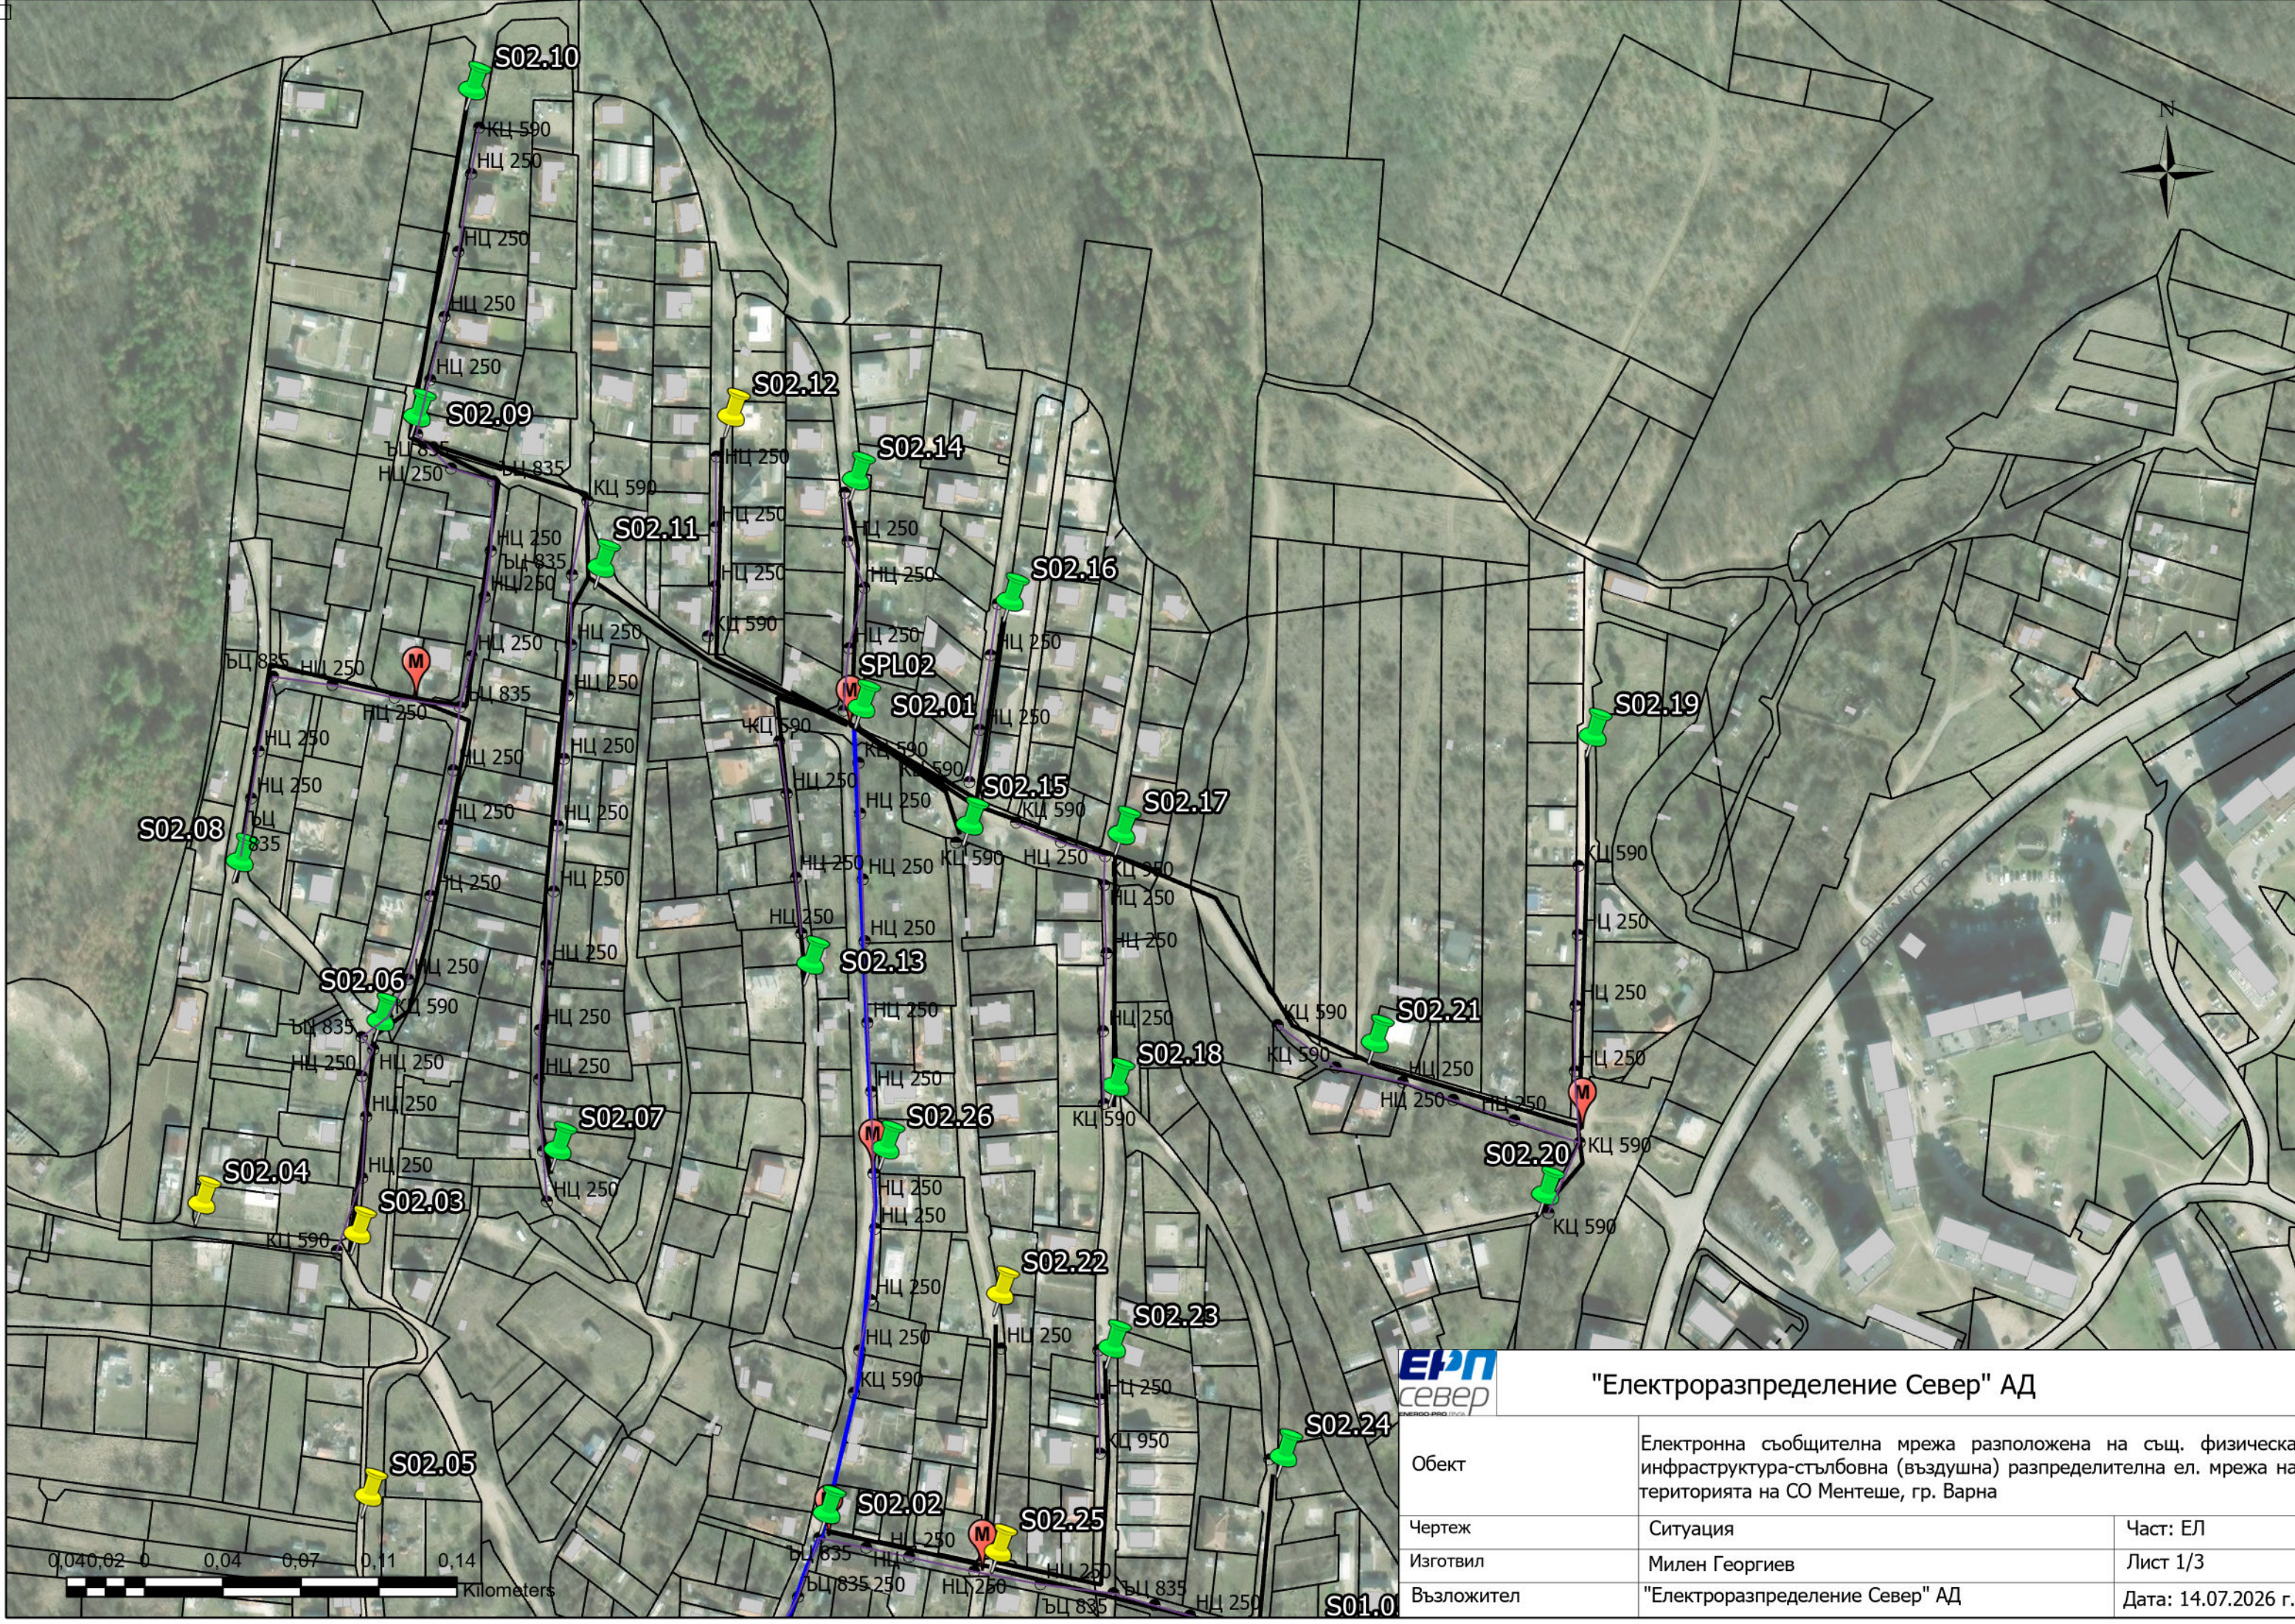

"Електроразпределение Север" АД

Обект	Електронна съобщителна мрежа разположена на същ. физическа инфраструктура-стълбовна (въздушна) разпределителна ел. мрежа на територията на СО Ментеше, гр. Варна	
Чертеж	Ситуация	Част: ЕЛ
Изготвил	Милен Георгиев	Лист 1/3
Възложител	"Електроразпределение Север" АД	Дата: 14.07.2026 г.