


с.Езерово, Общ.Белослав

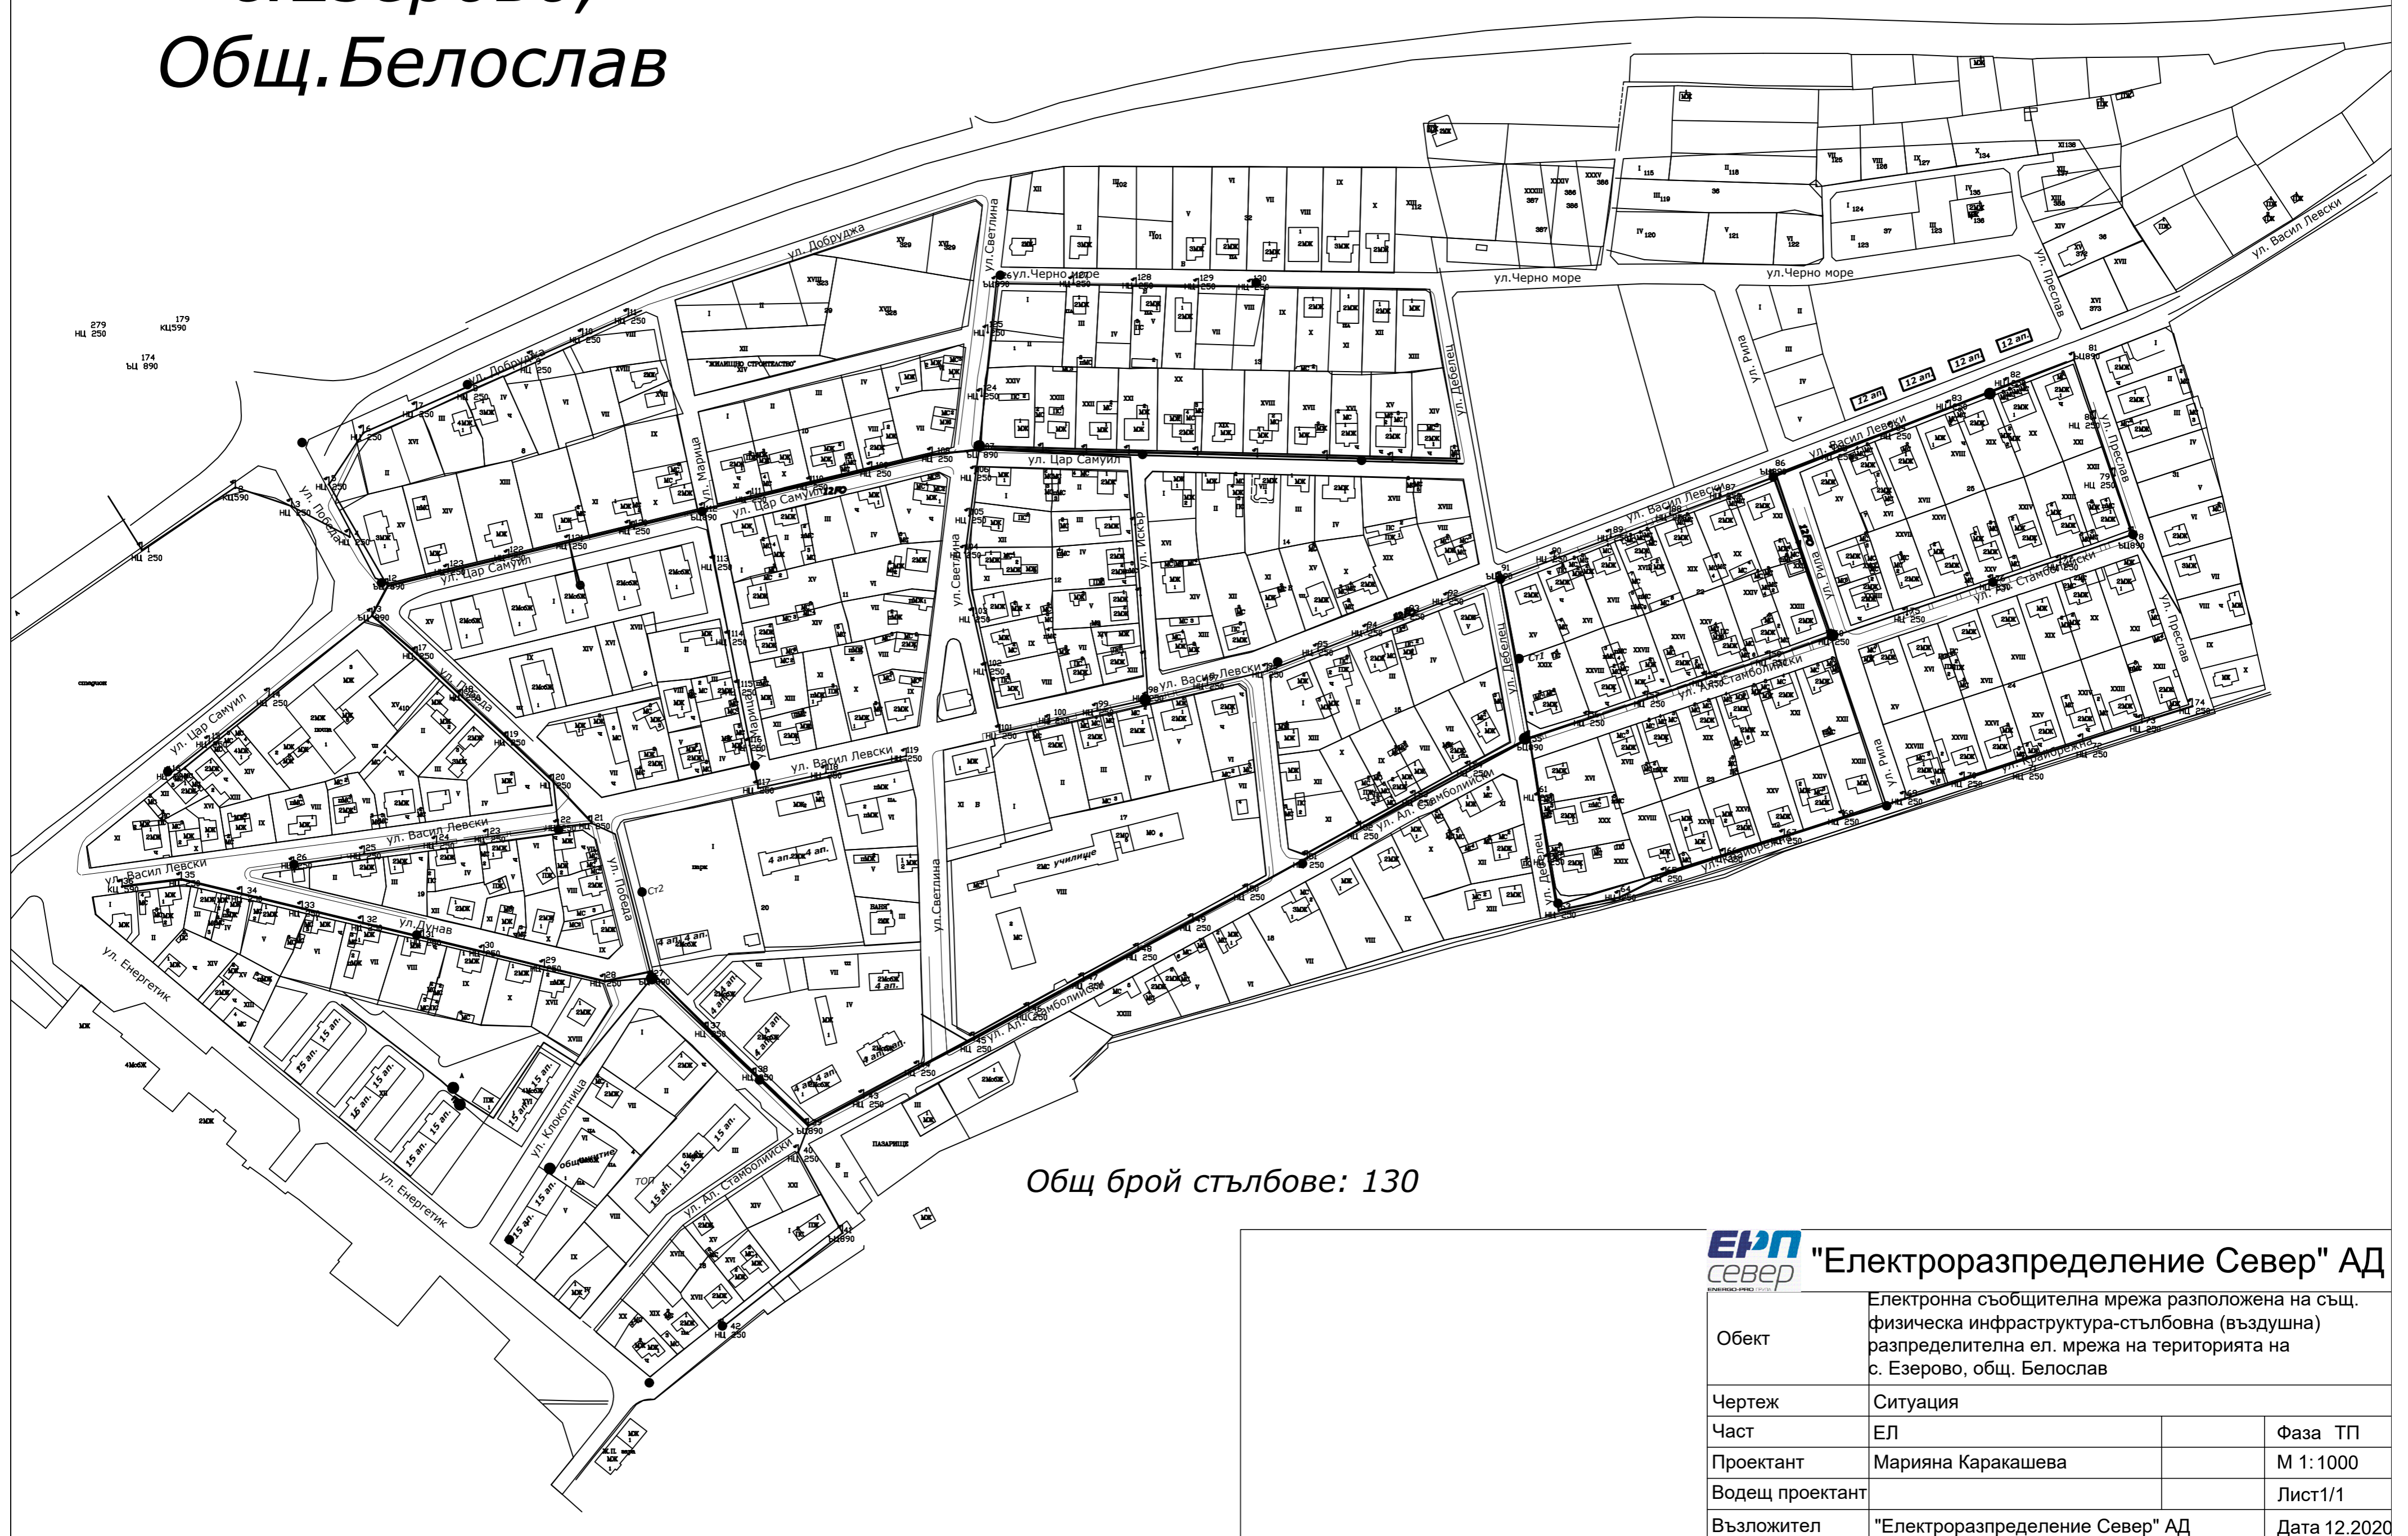

Общ брой стълбове: 130

ЕРП север "Електроразпределение Север" АД

| | | | |
|-----------------|--|--|--------------|
| Обект | Електронна съобщителна мрежа разположена на същ. физическа инфраструктура-стълбовна (въздушна) разпределителна ел. мрежа на територията на с. Езерово, общ. Белослав | | |
| Чертеж | Ситуация | | |
| Част | ЕЛ | | Фаза ТП |
| Проектант | Марияна Каракашева | | М 1:1000 |
| Водещ проектант | | | Лист1/1 |
| Възложител | "Електроразпределение Север" АД | | Дата 12.2020 |